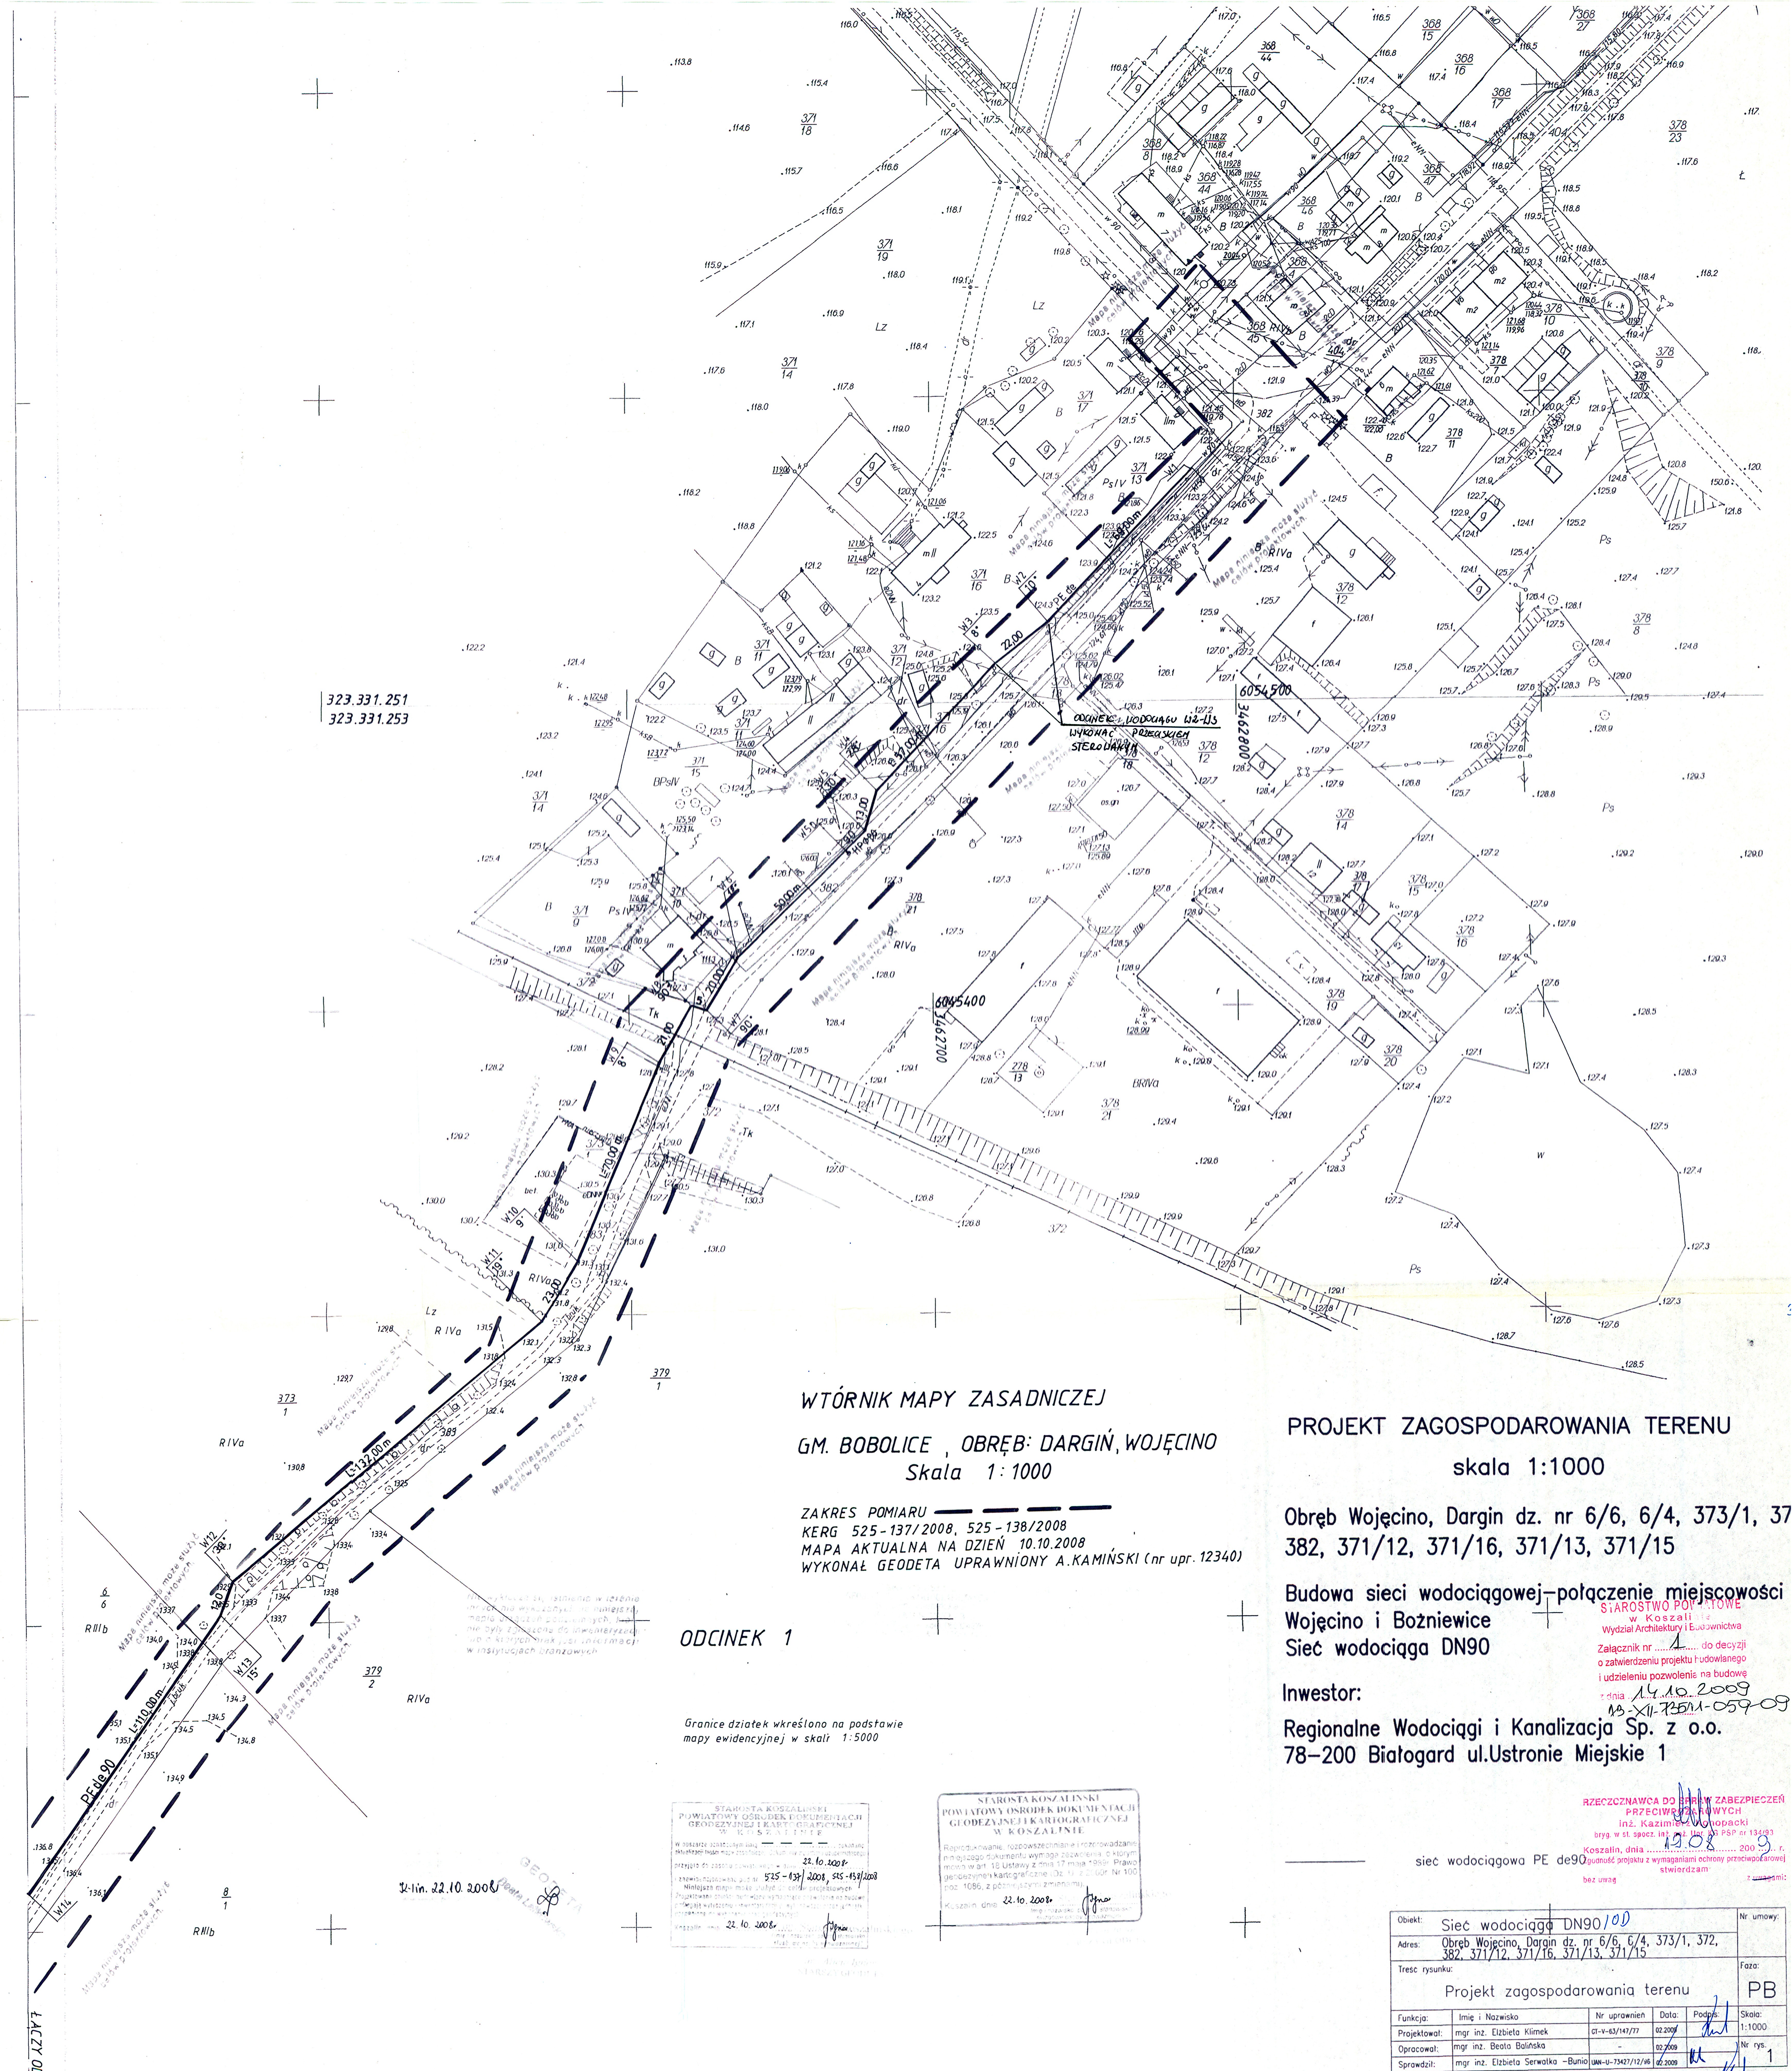

WTÓRNIK MAPY ZASADNICZEJ

GM. BOBOLICE , OBRĘB: DARGIŃ, WOJĘCINO
Skala 1:1000

ZAKRES POMIARU — — — —
KERG 525-137/2008, 525-138/2008
MAPA AKTUALNA NA DZIEŃ 10.10.2008
WYKONAŁ GEODETA UPRAWNIONY A.KAMIŃSKI (nr upr. 12340)

Nie wyklucza się istnienia w terenie innych nie wykazanych na niniejszej mapie urządzeń podziemnych, które nie były zgłoszone do inwentaryzacji lub o których brak jest informacji w instytucjach branżowych

ODCINEK 1

Granice działek wkreślono na podstawie mapy ewidencyjnej w skali 1:5000

STAROSTA KOSZALIŃSKI
POWIATOWY OŚRODEK DOKUMENTACJI GEODEZYJNEJ I KARTOGRAFICZNEJ
W KOSZALINIE
W obszarze oznaczonym linią — — — dokonano aktualizacji treści mapy zasadniczej. Dokumenty, stanowiące uzupełnienie przyjęto do zasobu powiatowego w dniu 22.10.2008
i zaewidencjonowano pod nr 525-137/2008, 525-138/2008
Niniejsza mapa może służyć do celów projektowych
Koszalin, dnia 22.10.2008

K-lin. 22.10.2008

STAROSTA KOSZALIŃSKI
POWIATOWY OŚRODEK DOKUMENTACJI GEODEZYJNEJ I KARTOGRAFICZNEJ
W KOSZALINIE
Reprodukowanie, rozpowszechnianie i rozprowadzanie niniejszego dokumentu wymaga zezwolenia, o którym mowa w art. 18 Ustawy z dnia 17 maja 1989r. Prawo geodezyjne i kartograficzne (Dz. U. z 2000r. Nr 100 poz. 1086, z późniejszymi zmianami).
Koszalin, dnia 22.10.2008

PROJEKT ZAGOSPODAROWANIA TERENU

skala 1:1000

Obręb Wojęcino, Dargin dz. nr 6/6, 6/4, 373/1, 37
382, 371/12, 371/16, 371/13, 371/15

Budowa sieci wodociągowej–połączenie miejscowości
Wojęcino i Bożniewice
Sieć wodociąga DN90

Inwestor:

Regionalne Wodociągi i Kanalizacja Sp. z o.o.
78–200 Białogard ul.Ustronie Miejskie 1

STAROSTWO POWIATOWE w Koszalinie
Wydział Architektury i Budownictwa
Załącznik nr 1 do decyzji o zatwierdzeniu projektu budowlanego i udzieleniu pozwolenia na budowę
z dnia 14.10.2009
13-XII-7351-1-059-09

RZECZOZNAWCA DO SPRAW ZABEZPIECZEŃ PRZECIWPOŻAROWYCH
inż. Kazimierz Konopacki
bryg. w st. spocz. inż. poż. Upr. KG PSP nr 134/93
Koszalin, dnia 19.08 2009 r.
zgodność projektu z wymaganiami ochrony przeciwpożarowej stwierdzam
bez uwag / z uwagami:

——— sieć wodociągowa PE de90

Obiekt:	Sieć wodociągu DN90 100				Nr umowy:
Adres:	Obręb Wojęcino, Dargin dz. nr 6/6, 6/4, 373/1, 372, 382, 371/12, 371/16, 371/13, 371/15				
Treść rysunku:	Projekt zagospodarowania terenu				Faza: PB
Funkcja:	Imię i Nazwisko	Nr uprawnień	Data:	Podpis:	Skala: 1:1000
Projektował:	mgr inż. Elżbieta Klimek	GT-V-63/147/77	02.2009		Nr rys. 1
Opracował:	mgr inż. Beata Balińska	–	02.2009		
Sprawdził:	mgr inż. Elżbieta Serwatka –Bunio	UAN-U-73427/12/96	02.2009		

30 WRZ. 2009