


PROFIL PODŁUŻNY WODOCIĄGU skala 1:100/1000
ODCINEK W1-W9

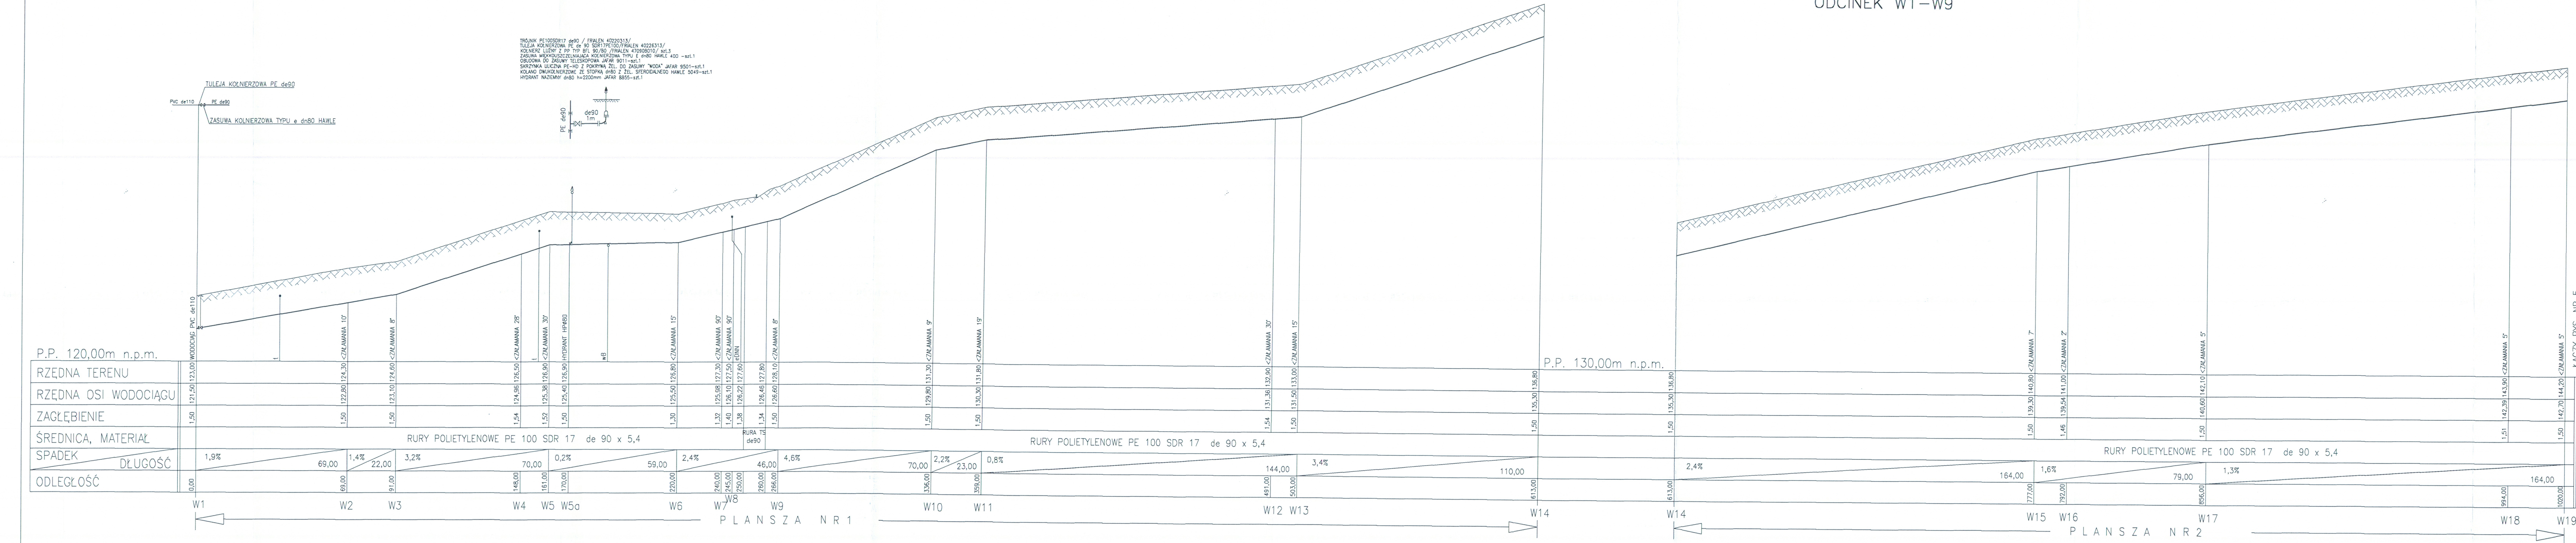

Objekt: SIEĆ WODOCIĄGOWA					Nr umowy:	
Adres: WOCJECINO - BOŻENIEWICE DZ. NR 6/6 - 6/4; 373/1; 372; 382; 371/12; 371/16; 371/13; 371/15						
Treść rysunku: PROFIL PODŁUŻNY WODOCIĄGU ODCINKA W1-W19					Faza: PB	
Funkcja:	Imię i Nazwisko	Nr uprawnień	Data:	Podpis:	Skala:	
Projektował:	mgr inż. Elżbieta Klimek	CI-W-53/47/77	02.2009	<i>[Signature]</i>	1:100/100	
Opracował:					Nr rys.	
Sprawił/z:	mgr inż. Elżbieta Serwatka-Bunio	BAW-07342/12/96	02.2009	<i>[Signature]</i>	4	