


23.331.251
323.331.253

PKP S.A.
ODZIAŁ GOSPODAROWANIA NIERUCHOMOŚCIAMI
W SZCZECINIE
KOLEJOWY ZESPÓŁ UZGADNIANIA DOKUMENTACJI
PROJEKTOWEJ W SZCZECINIE

12
X

PRZEWODNICZĄCY
Kolejowego Zespołu Uzgadniania
Dokumentacji Projektowej w Szczecinie

Antoni Szadkowski
nr upraw. zawod. 17493

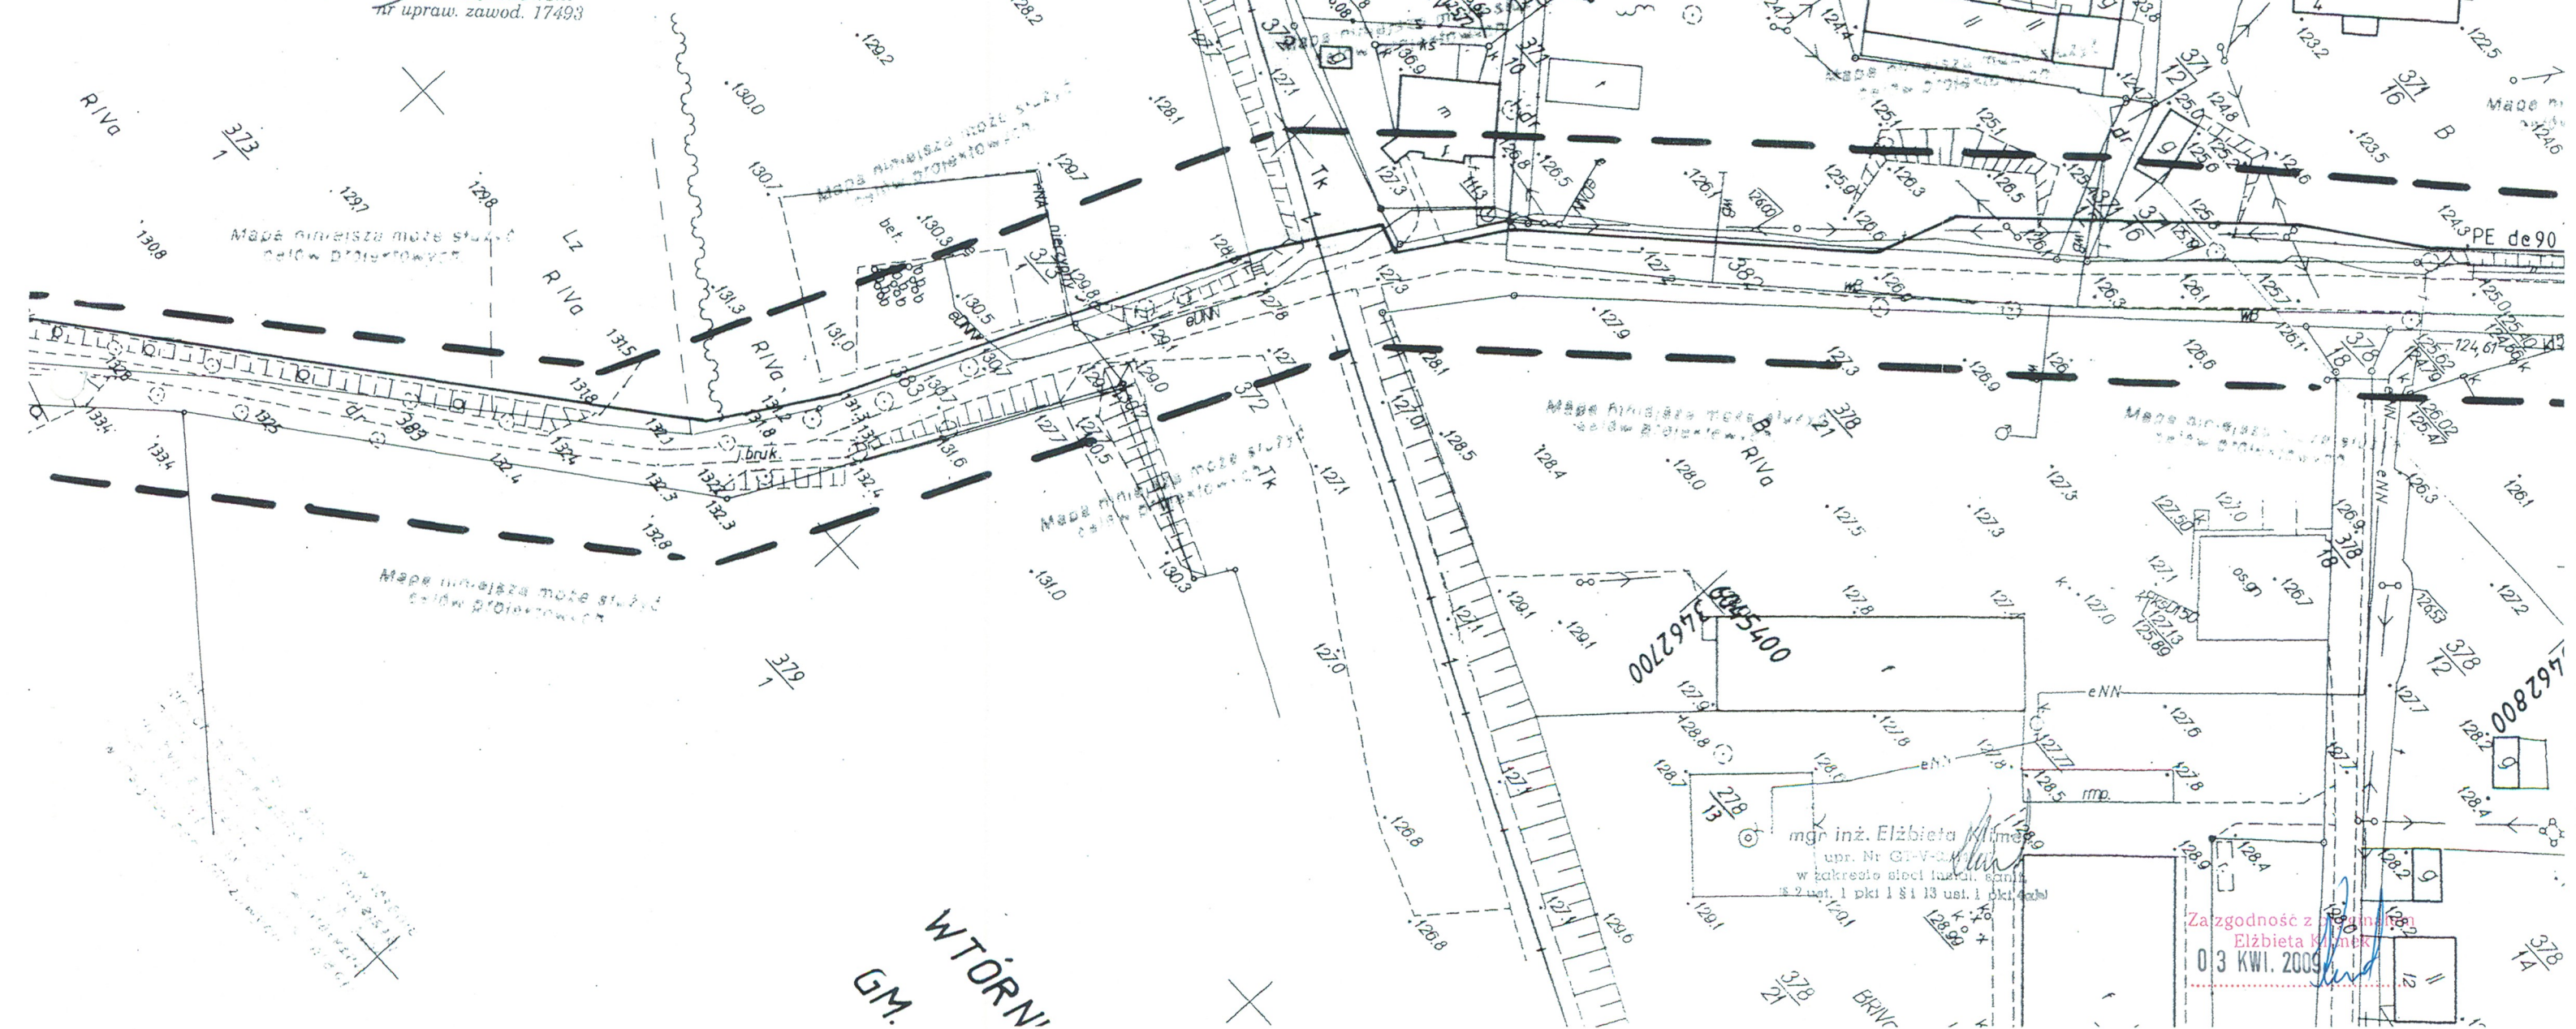

Za zgodność z oryginałem
Elżbieta Klimek
03 KWI. 2009