



PARTER

ŚCIANKI
DO WYKONANIA

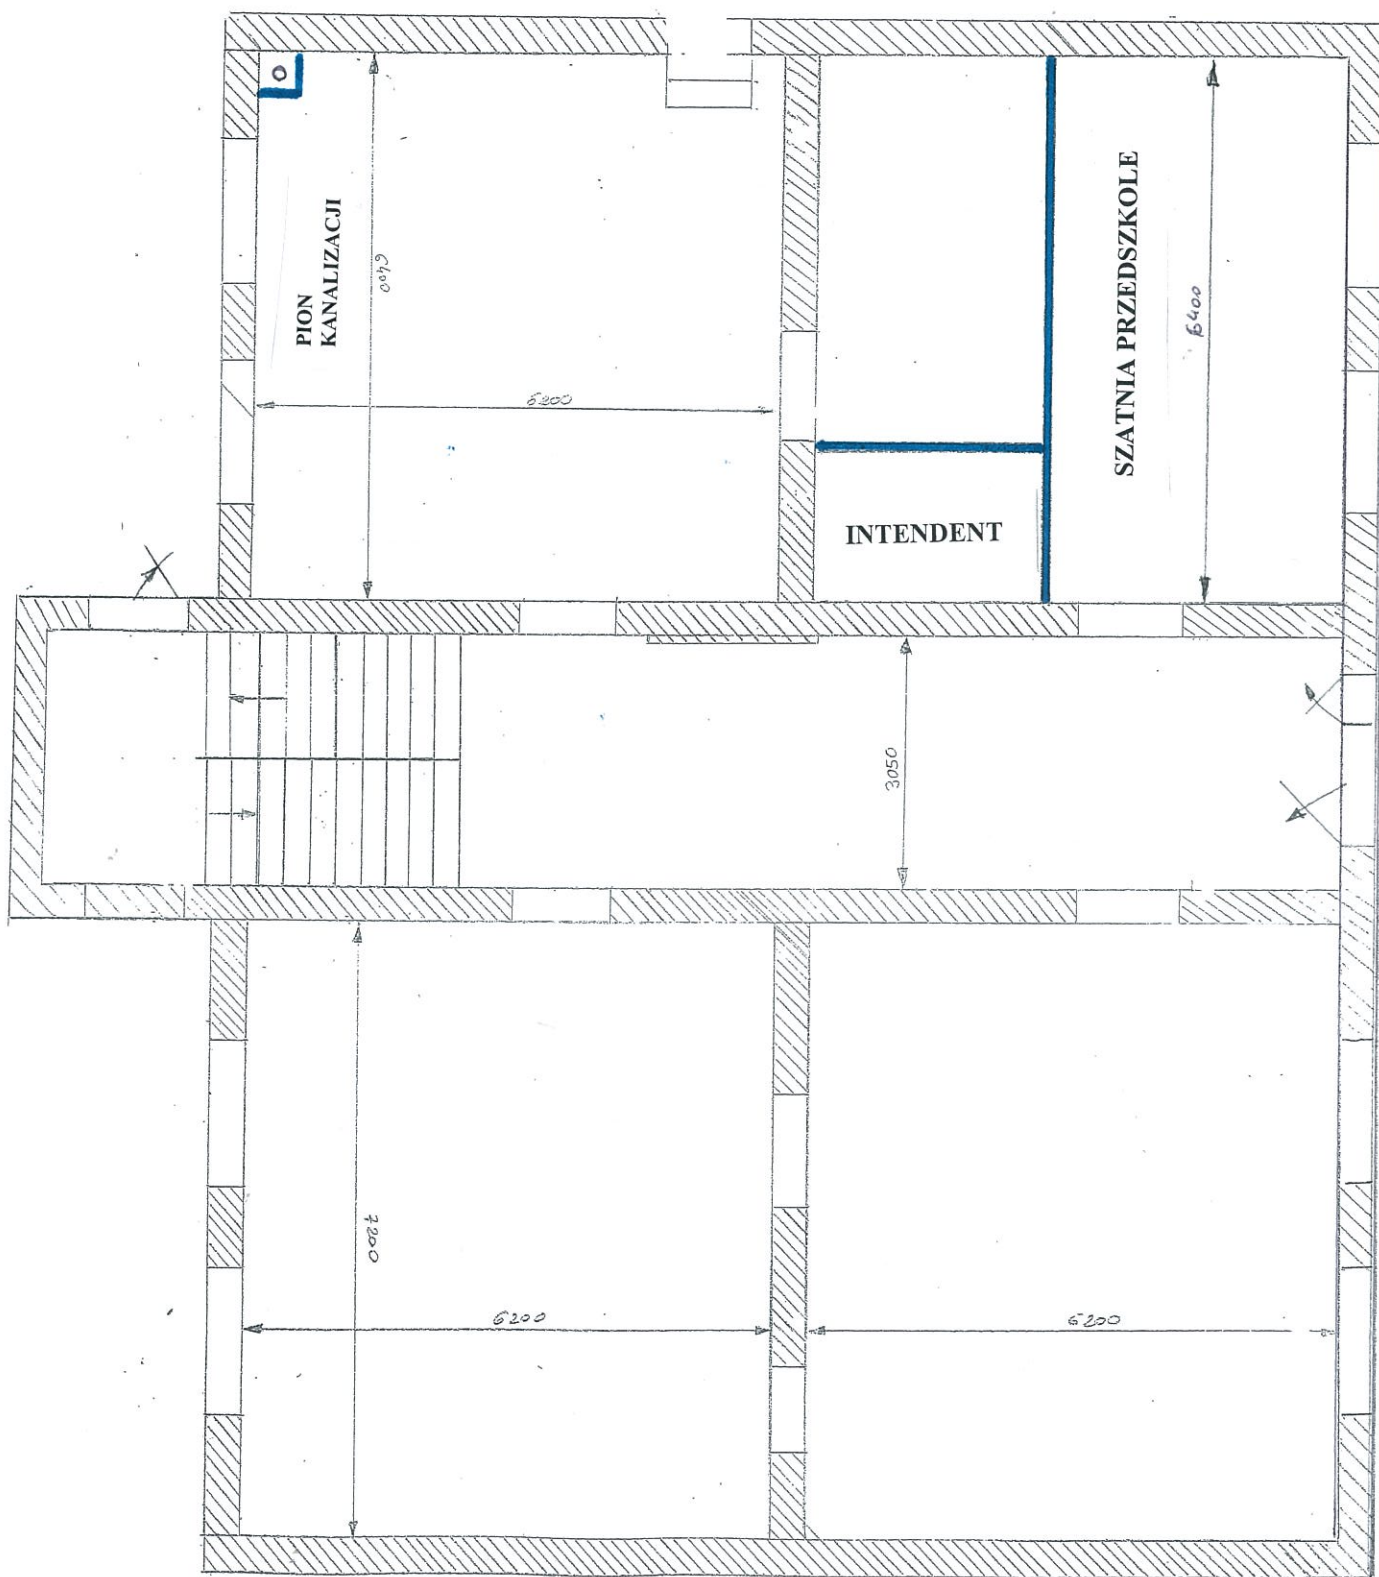

I PIĘTRO

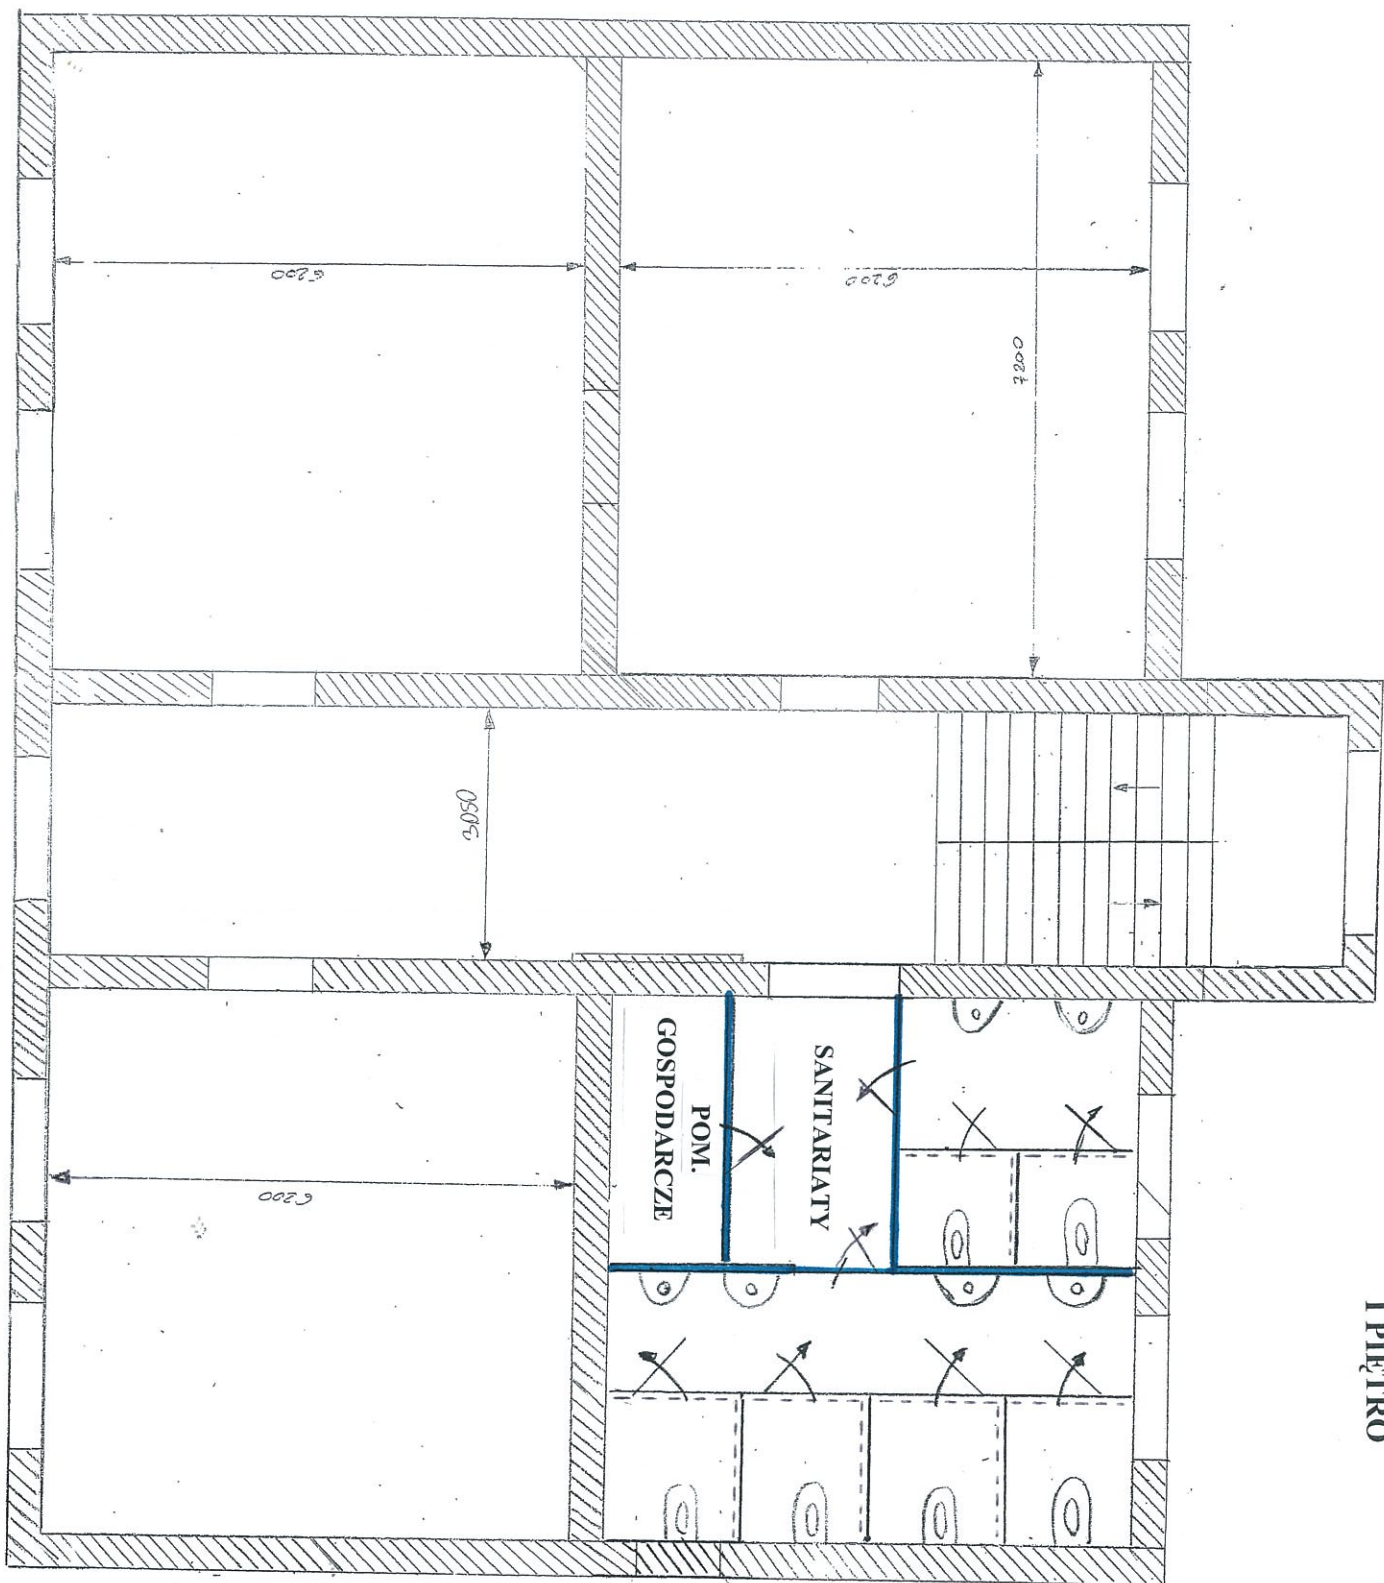

ŚCIANKI
DO WYKONANIA

GOTOWE
KABINY