
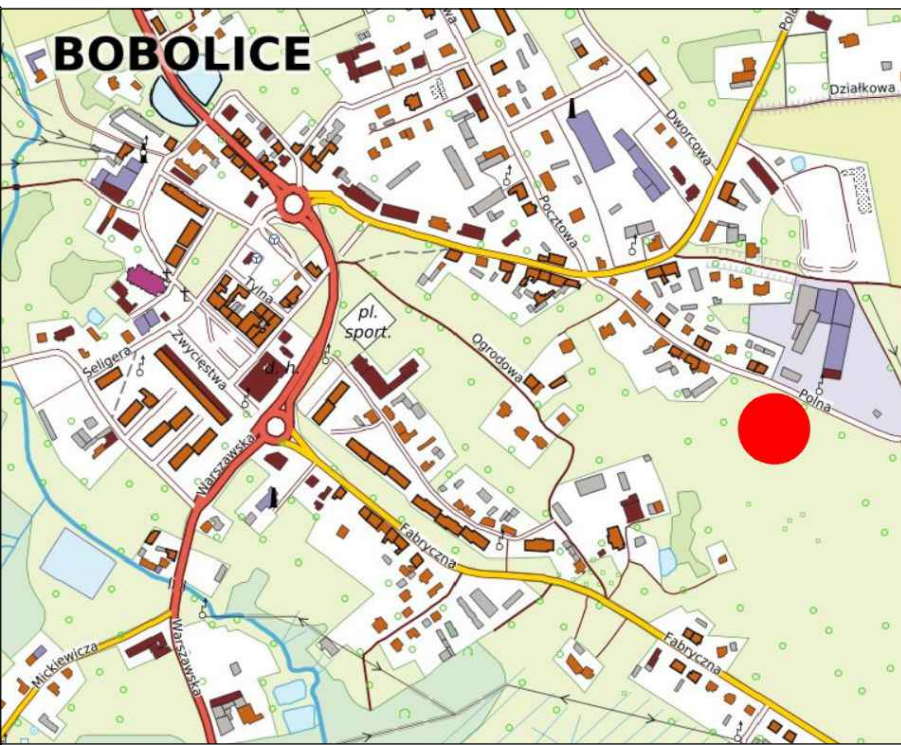


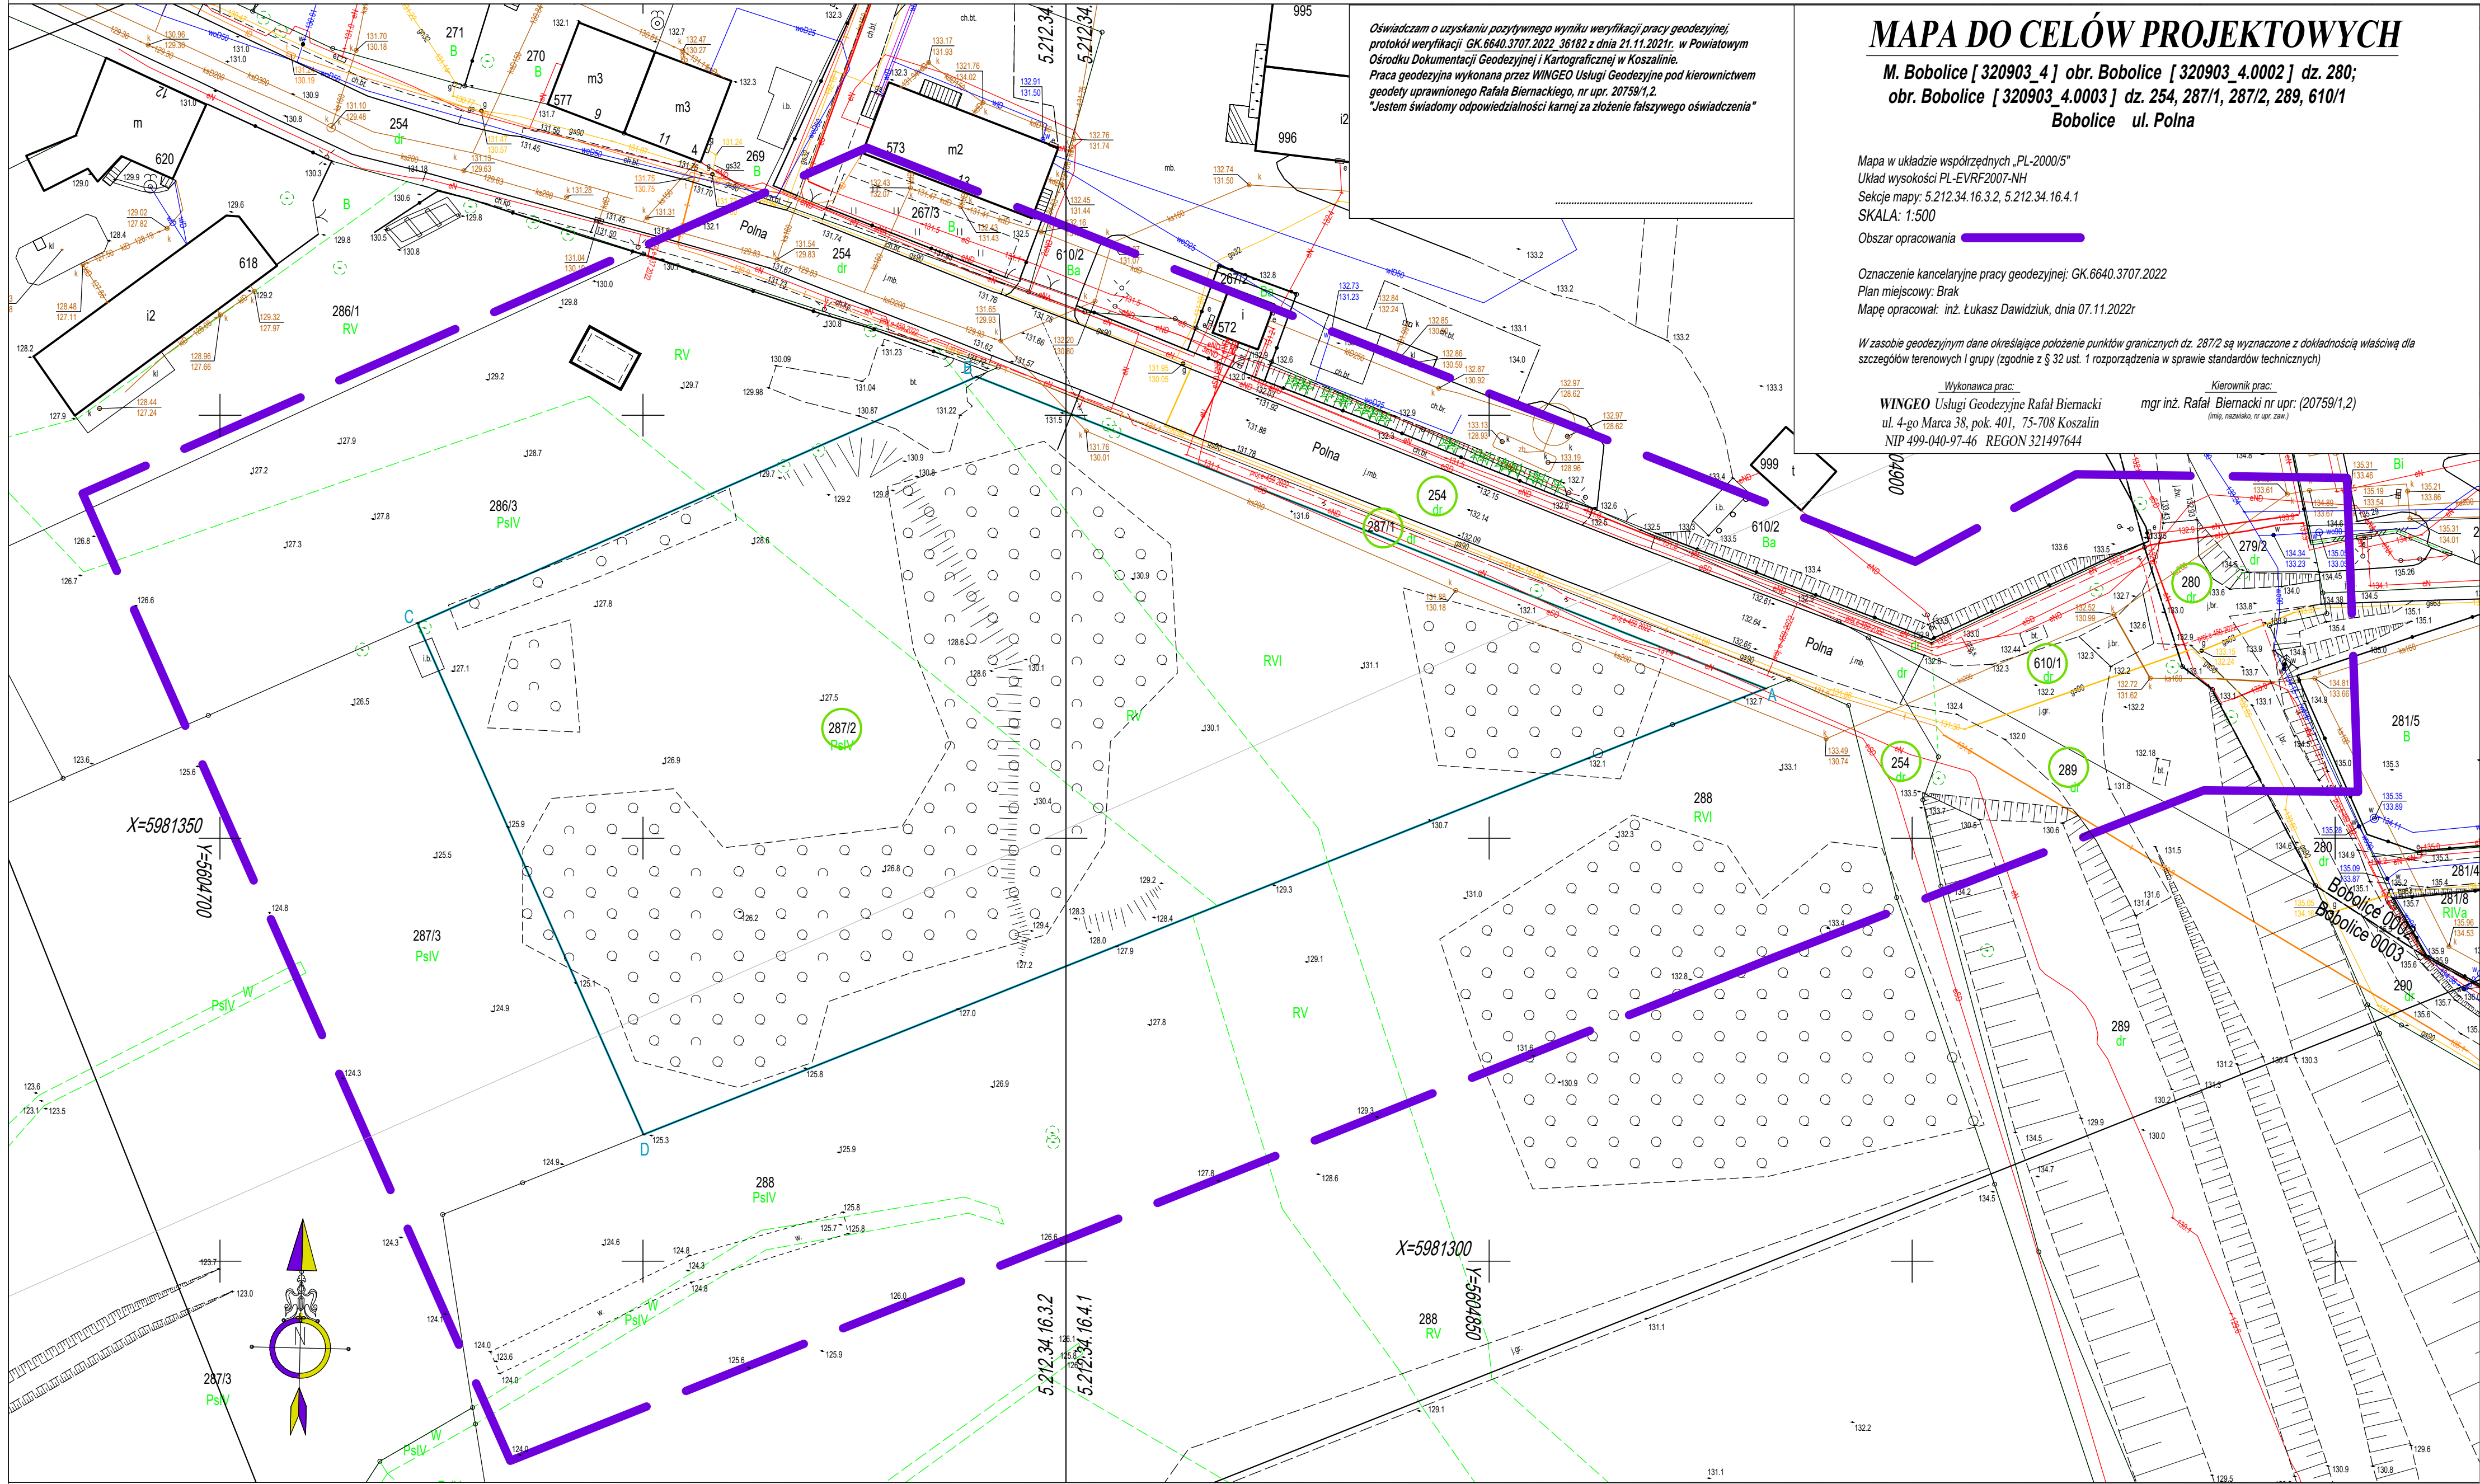

SZKIC LOKALIZACJI

ZAŁĄCZNIK NR 1  
MAPA Z ZAZNACZONĄ GRANICĄ TERENU  
SKALA 1:500

OZNACZENIA:  
BUDYNKI MIESZKALNE WIELORODZINNE WRAZ Z URZĄDZENIAMI BUDOWLANYMI  
BOBOLICE UL. POLNA DZ. NR 287/2 OBR. EWID. 0003-3 M. BOBOLICE  
GRANICA DZIAŁKI NR 287/2 NA KTÓREJ PROJEKTUJE SIĘ DWA BUDYNKI  
MIESZKALNE WIELORODZINNE (POW. 7283,0m<sup>2</sup>)  
DZIAŁKI OBJĘTE WNIOSEM