


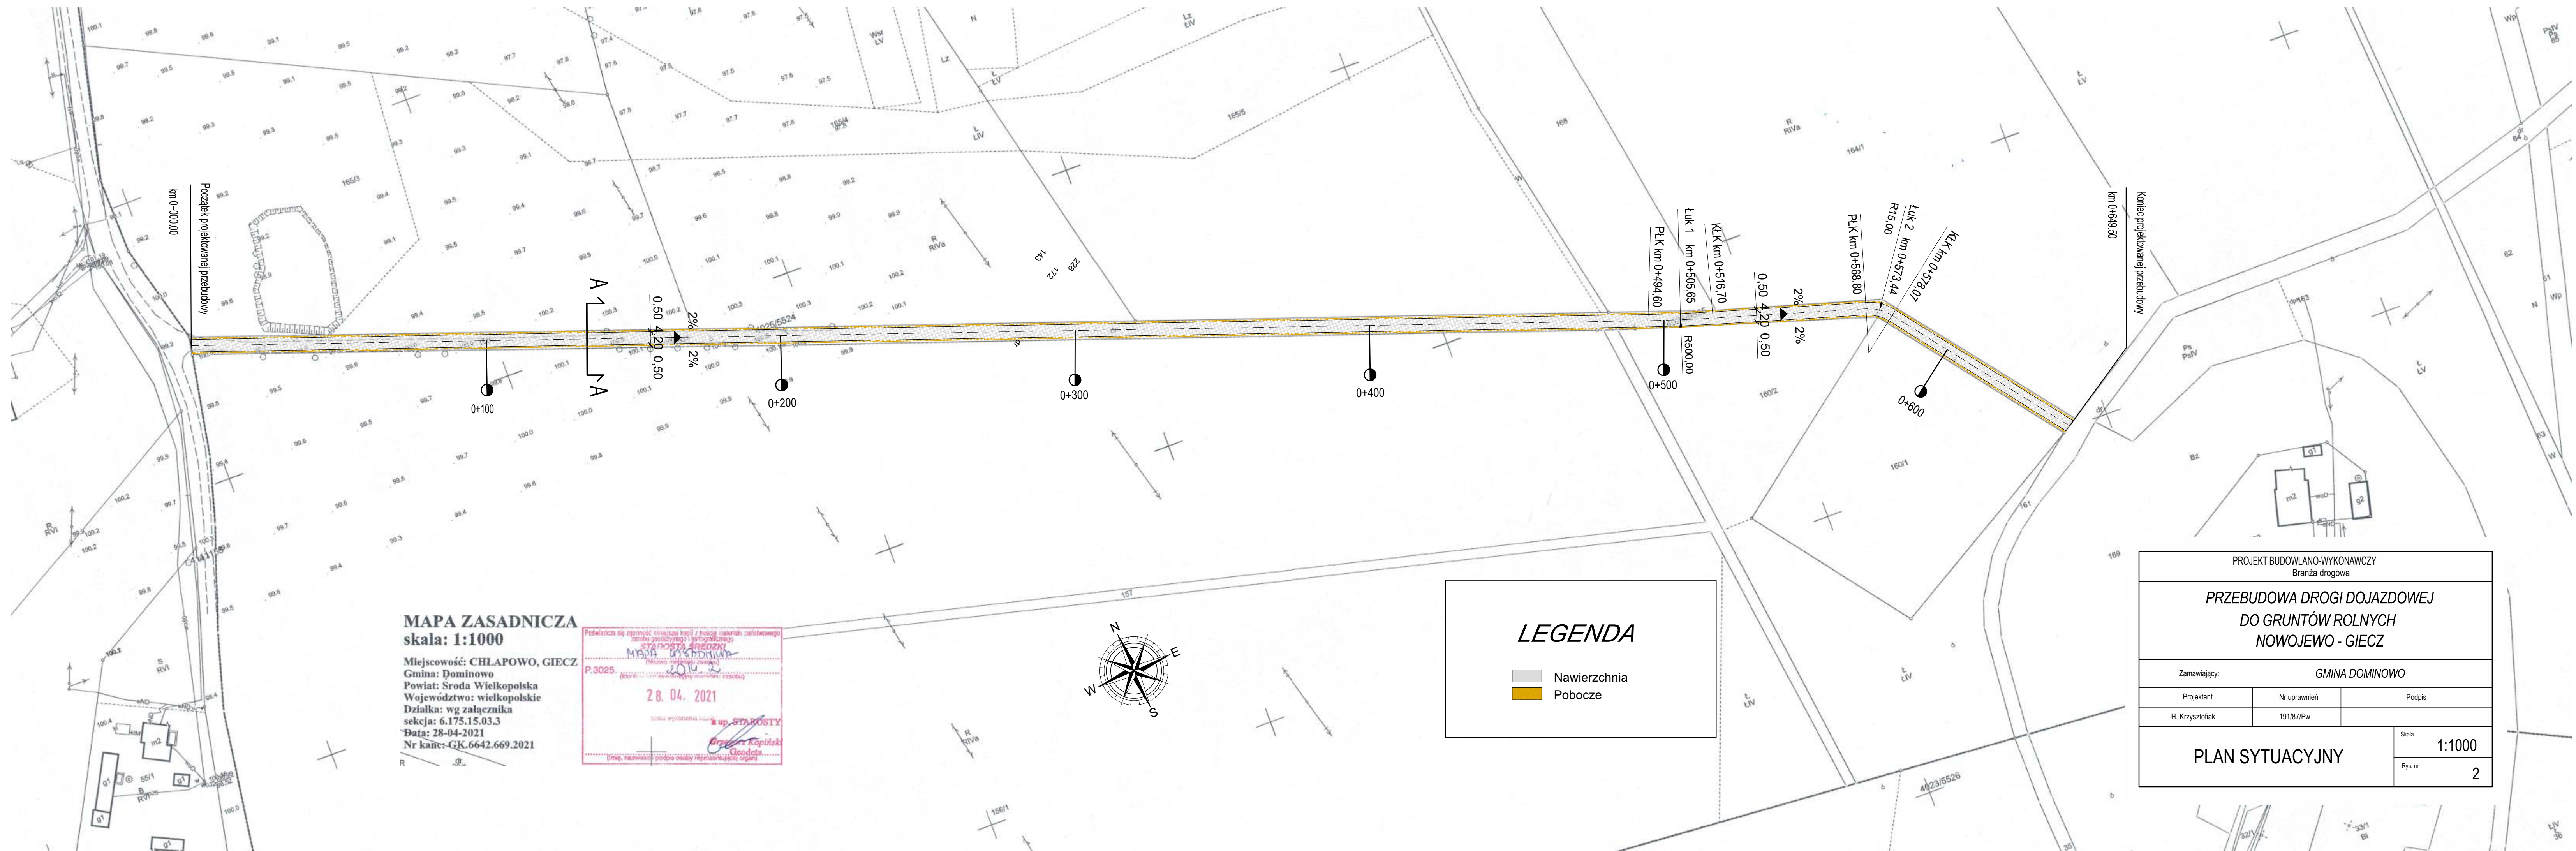

MAPA ZASADNICZA
skala: 1:1000

Miejscowość: CHLAPOWO, GIECZ
Gmina: Dominowo
Powiat: Środa Wielkopolska
Województwo: wielkopolskie
Działka: wg załącznika
sekcja: 6.175.15.03.3
Data: 28-04-2021
Nr karc: GK.6642.669.2021

Przekładza się zgodność niniejszej kopii z treścią materiałów państwowego zasobu geodezyjnego i kartograficznego
MAPA ZASADNICZA
P.3025.
28.04.2021
up. STAROSTY
Geodeta

LEGENDA

- Nawierzchnia
- Pobocze

PROJEKT BUDOWLANO-WYKONAWCZY Branża drogowa			
PRZEBUDOWA DROGI DOJAZDOWEJ DO GRUNTÓW ROLNYCH NOWOJEWO - GIECZ			
Zamawiający: GMINA DOMINOWO			
Projektant	Nr uprawnień	Podpis	
H. Krzysztofiak	191/87/Pw		
PLAN SYTUACYJNY			Skala 1:1000
			Rys. nr 2