


Mapa do celów projektowych
Skala 1:500


LEGENDA

1. BUDYNEK WIELOFUNKCYJNY - PRZEBUDOWA
2. ELEMENTY DO ROZBIÓRKI
3. DOBUDOWA SCHODÓW ZEWNĘTRZNYCH
4. PLATFORMA DLA OSÓB NIEPEŁNOSPRAWNYCH

→ ZAJAZD Z DROGI NA DZIAŁKĘ ▲ WEJŚCIE DO BUDYNKU

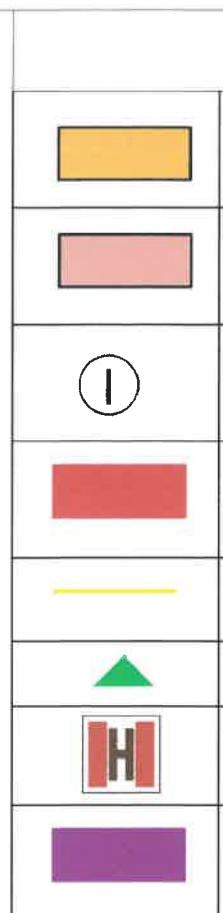

Obiekt	Przebudowa budynku wielofunkcyjnego oraz dobudowa platformy ul. Centralna 8, 63-012 Dominowo	
Temat	EKSPERTYZA TECHNICZNA STANU OCHRONY PRZECIWPÓŻAROWEJ w trybie § 2 ust. 3a rozporządzenia Ministra Infrastruktury z dnia 12 kwietnia 2002 r. jakim powinny odpowiadać budynki i ich usytuowanie (J. t. Dz. U. 2002 nr 16 poz. 1534)	
Opracował	Imię i nazwisko mgr Małgorzata Pilch rzeczoznawca ds. zabezpieczeń przeciwpożarowych Nr uprawnień 622/2015	Podpis i pieczęć RZECZOZNAWCA DO SPRAW ZABEZPIECZENIA PRZECIWPÓŻAROWEGO mgr Małgorzata Pilch Nr upr. 622/2015
Opracował	Imię i nazwisko dr inż. arch. Roman Pilch rzeczoznawca budowlany PZITB Nr uprawnień 2731	Podpis i pieczęć RZECZOZNAWCA BUDOWLANO-ARCHITECTURALNY dr inż. arch. ROMAN PILCH PZITB NR 2731 w specjalności konstrukcyjno-budowlanej obejmującej projektowanie i wykonawstwo BUDOWNICTWA OGÓLNOBUDOWLANEGO OCHRONA PRZECIWPÓŻAROWA ELEMENTÓW I OBIEKTÓW BUDOWNICTWA ZABYTEK Tel. 502 361 865

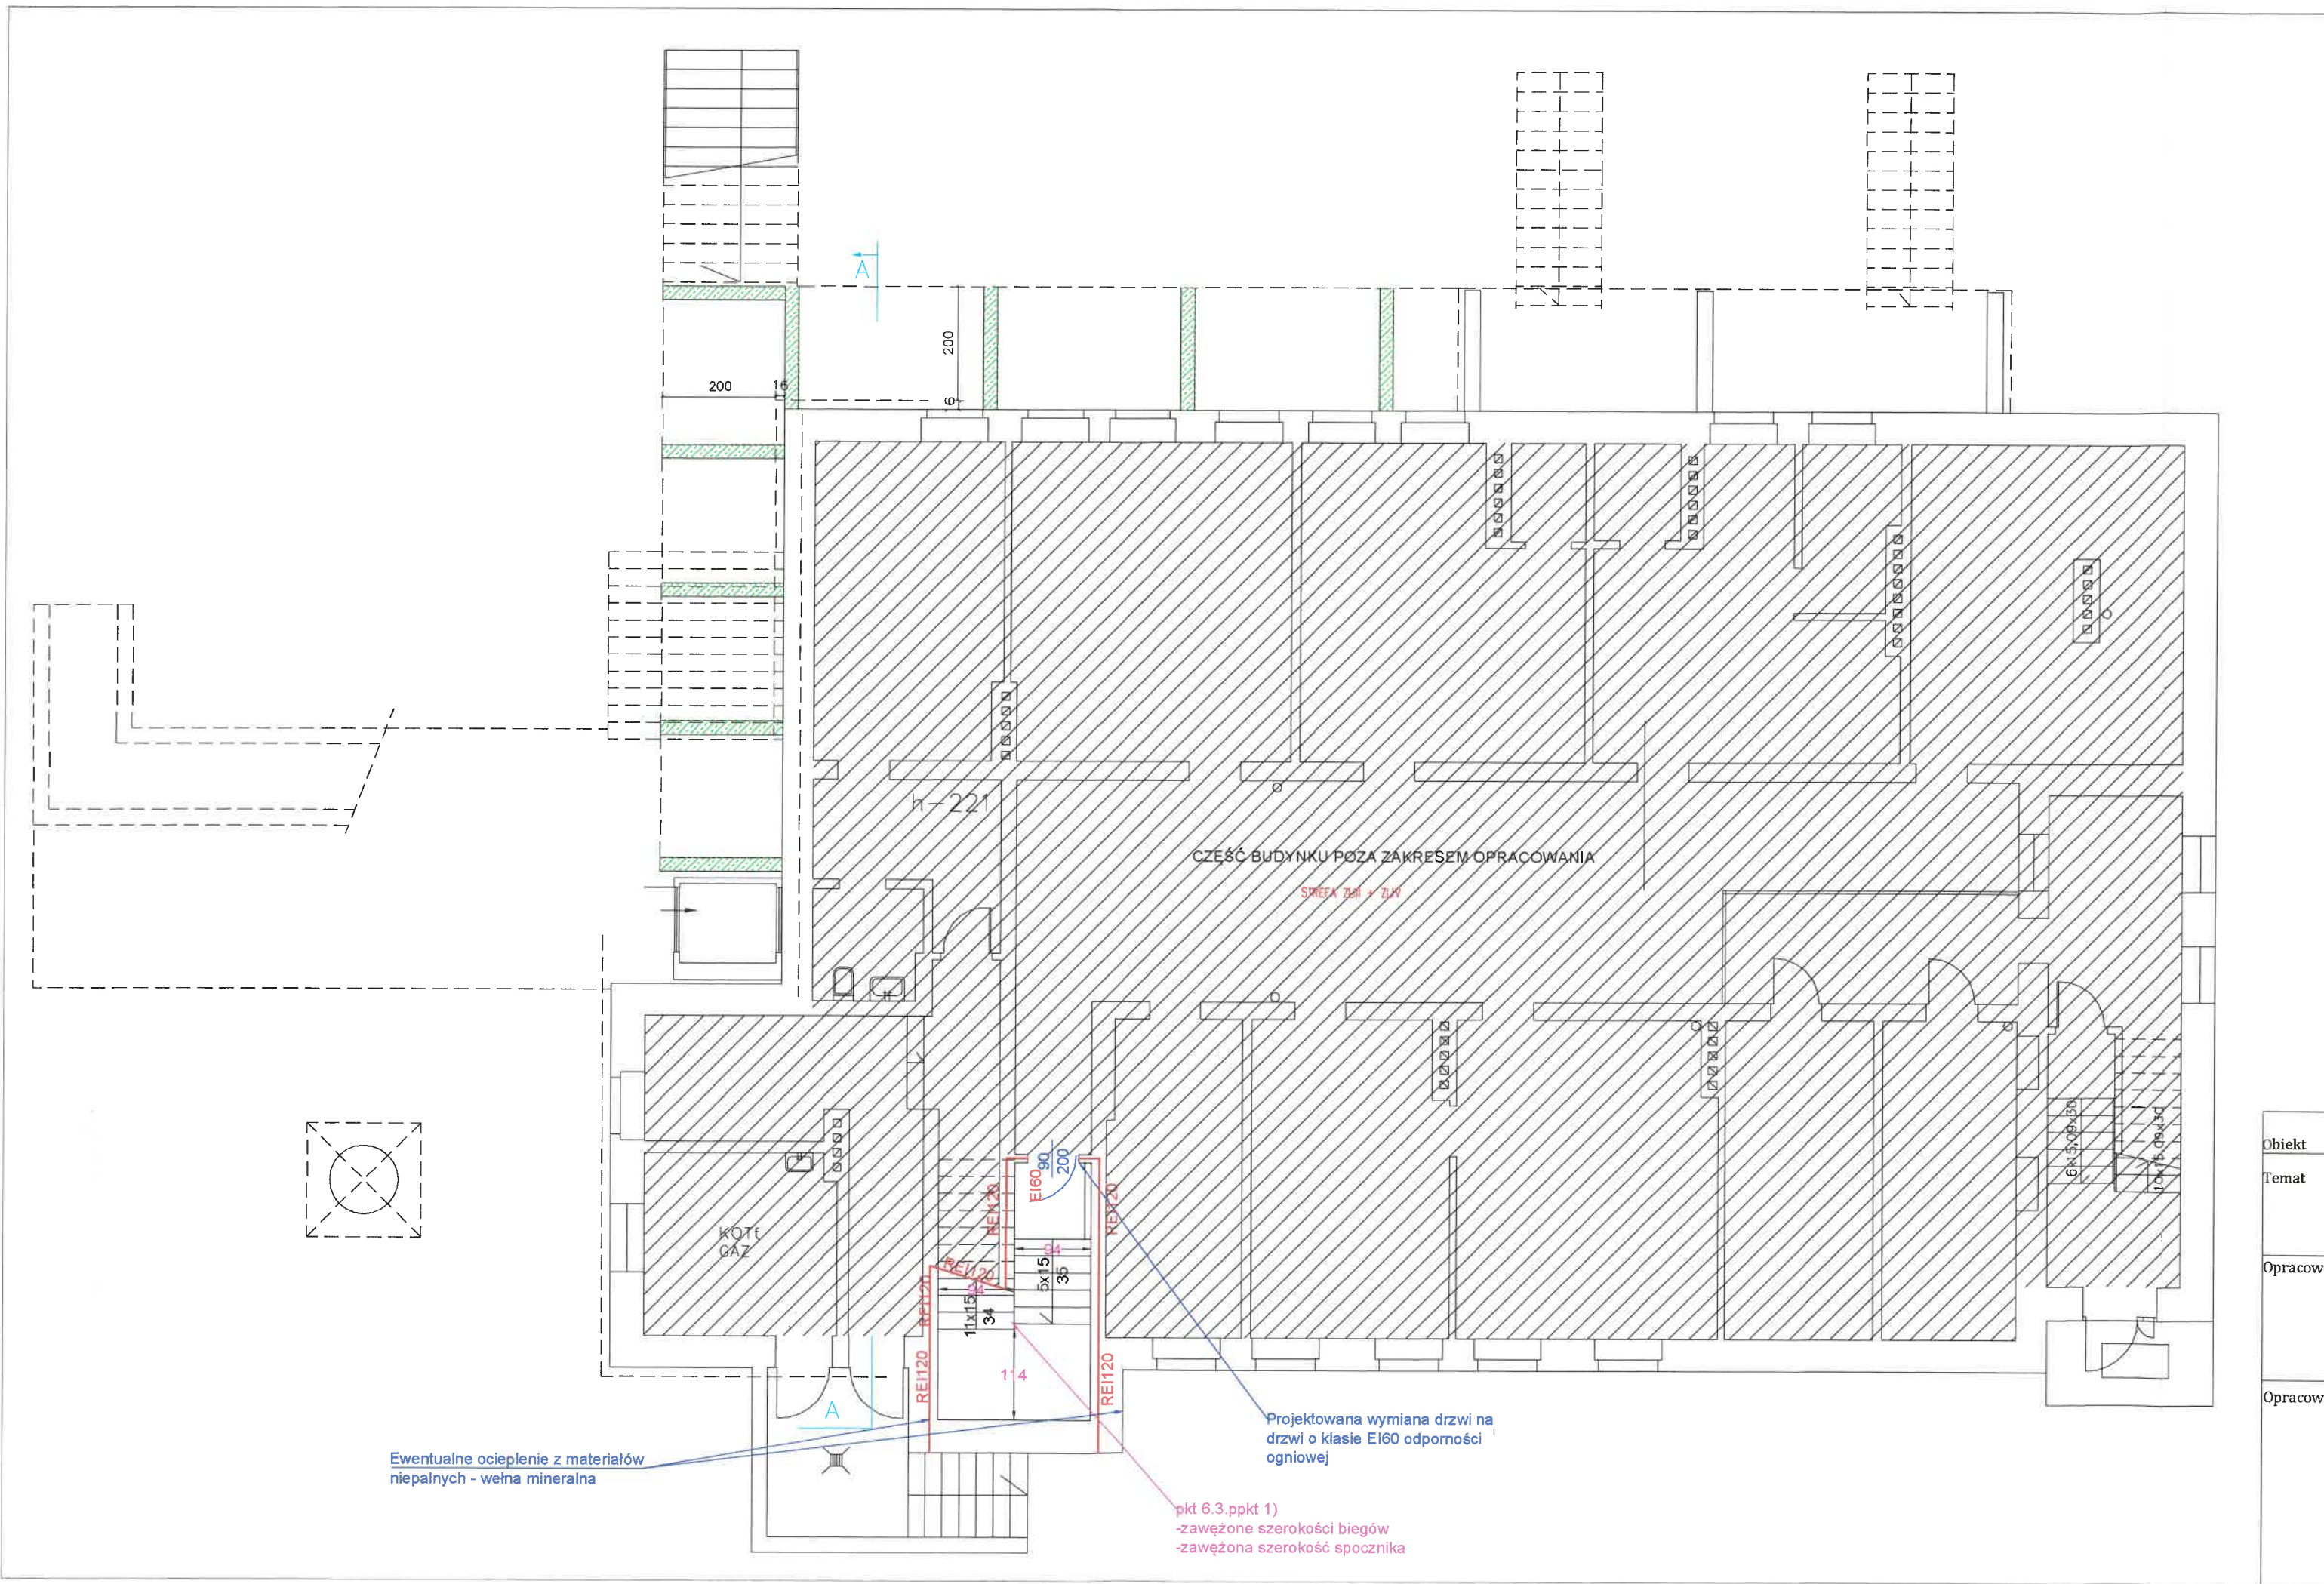


Obiekt

Temat

Opracował

Opracował

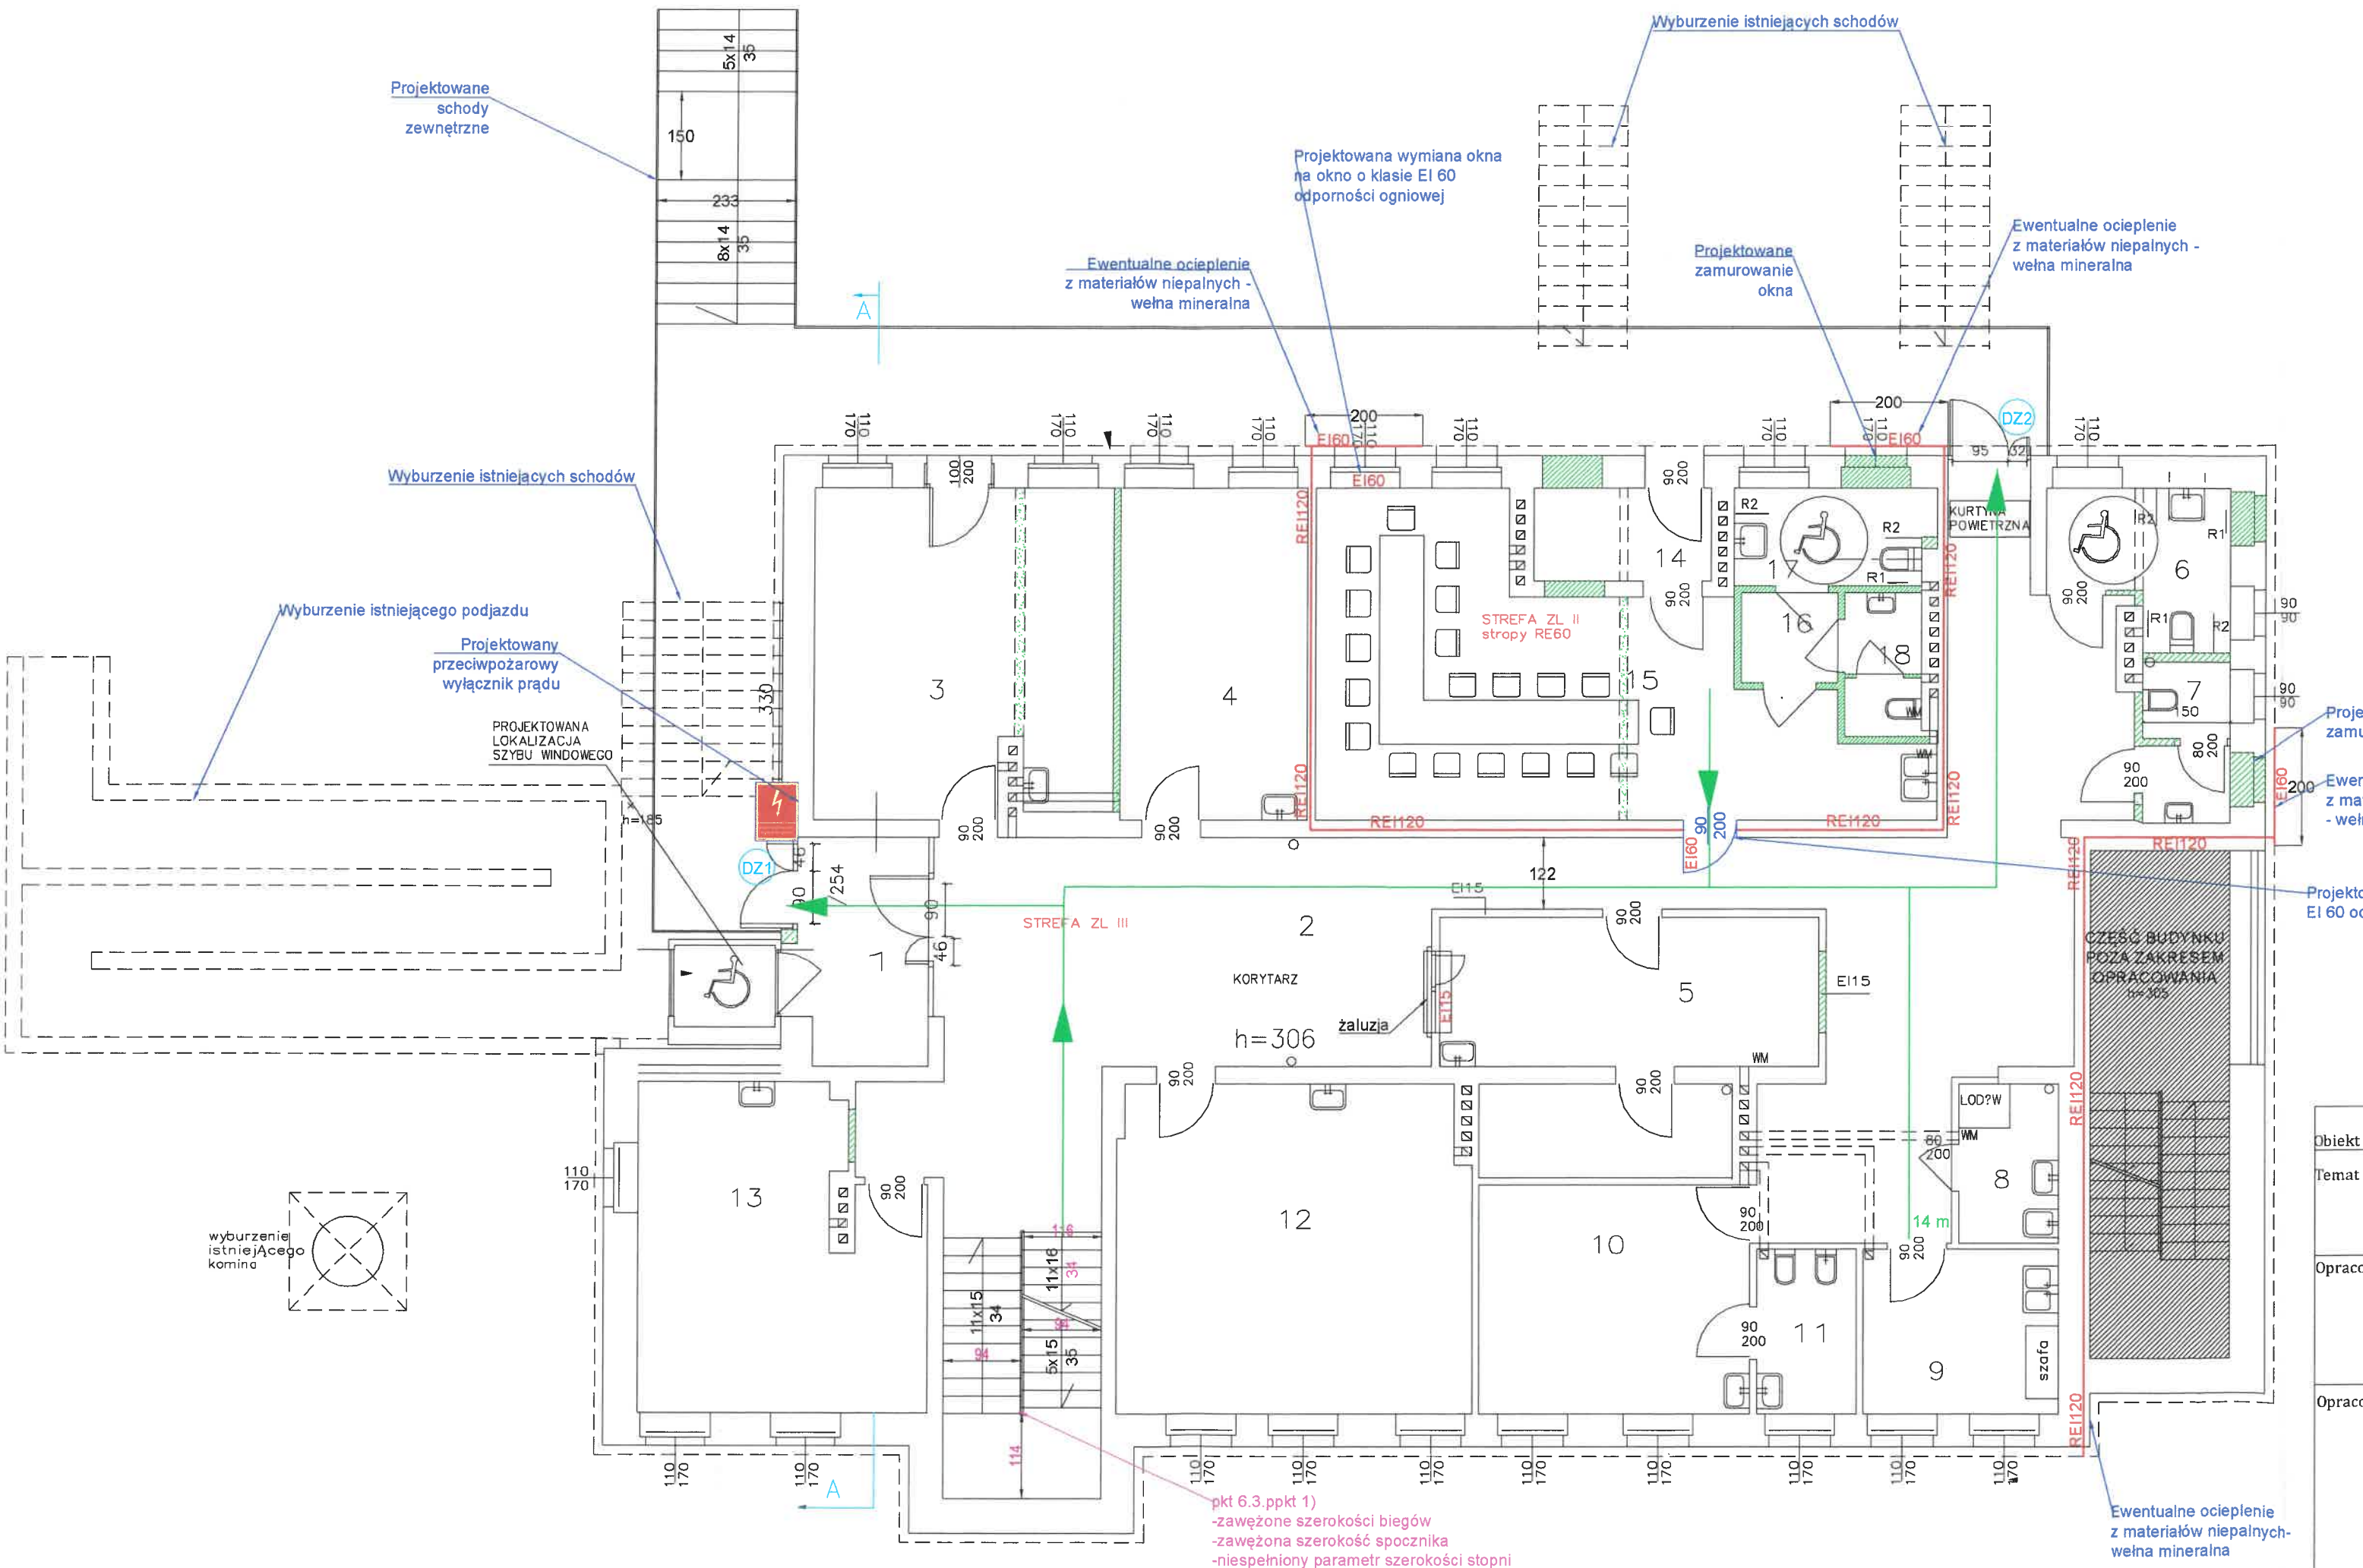

Obiekt
Temat
Opracow
Opracow

LEGENDA	
REI60	STROP ODDZIELENIA PRZECIWPOŻAROWEGO O KLASIE REI 60 ODPORNOŚCI OGNIOWEJ



Obiekt	Przebudowa budynku wielofunkcyjnego oraz dobudowa platformy dla osób niepełnosprawnych ul. Centralna 8, 63-012 Dominowo		
Temat	EKSPERTYZA TECHNICZNA STANU OCHRONY PRZECIWPOŻAROWEJ w trybie § 2 ust. 3a rozporządzenia Ministra Infrastruktury z dnia 12 kwietnia 2002 r. w sprawie warunków technicznych, jakim powinny odpowiadać budynki i ich usytuowanie (J. t. Dz. U. 2019, poz. 1065 z późn. zm.)		
Opracował	Imię i nazwisko mgr Małgorzata Pilch rzeczoznawca ds. zabezpieczeń przeciwpożarowych Nr uprawnień 622/2015	Podpis i pieczęć RZECZOZNAWCA DO SPRAW ZABEZPIECZEŃ PRZECIWPOŻAROWYCH mgr Małgorzata Pilch Nr/Up/ 622/2015	Temat rysunku PRZĘKRÓJ A-A
			Branża PRZECIWPOŻAROWA
Opracował	Imię i nazwisko dr inż. arch. Roman Pilch rzeczoznawca budowlany PZITB Nr uprawnień 2731	Podpis i pieczęć RZECZOZNAWCA BUDOWLANY dr inż. arch. ROMAN PILCH PZITB Nr 2731 w specjalności konstrukcyjno-budowlanej obejmującej projektowanie, wykonawstwo w zakresie BUDOWCTWO OGÓLNE OCHRONA PRZECIWPOŻAROWA ELEMENTÓW I OBIEKTÓW BUDOWLANYCH BUDOWNICTWO ZABYTKOWE Tel. 502 361 865	Data CZERWIEC 2021
			Skala 1:100
			Nr rysunku 5