


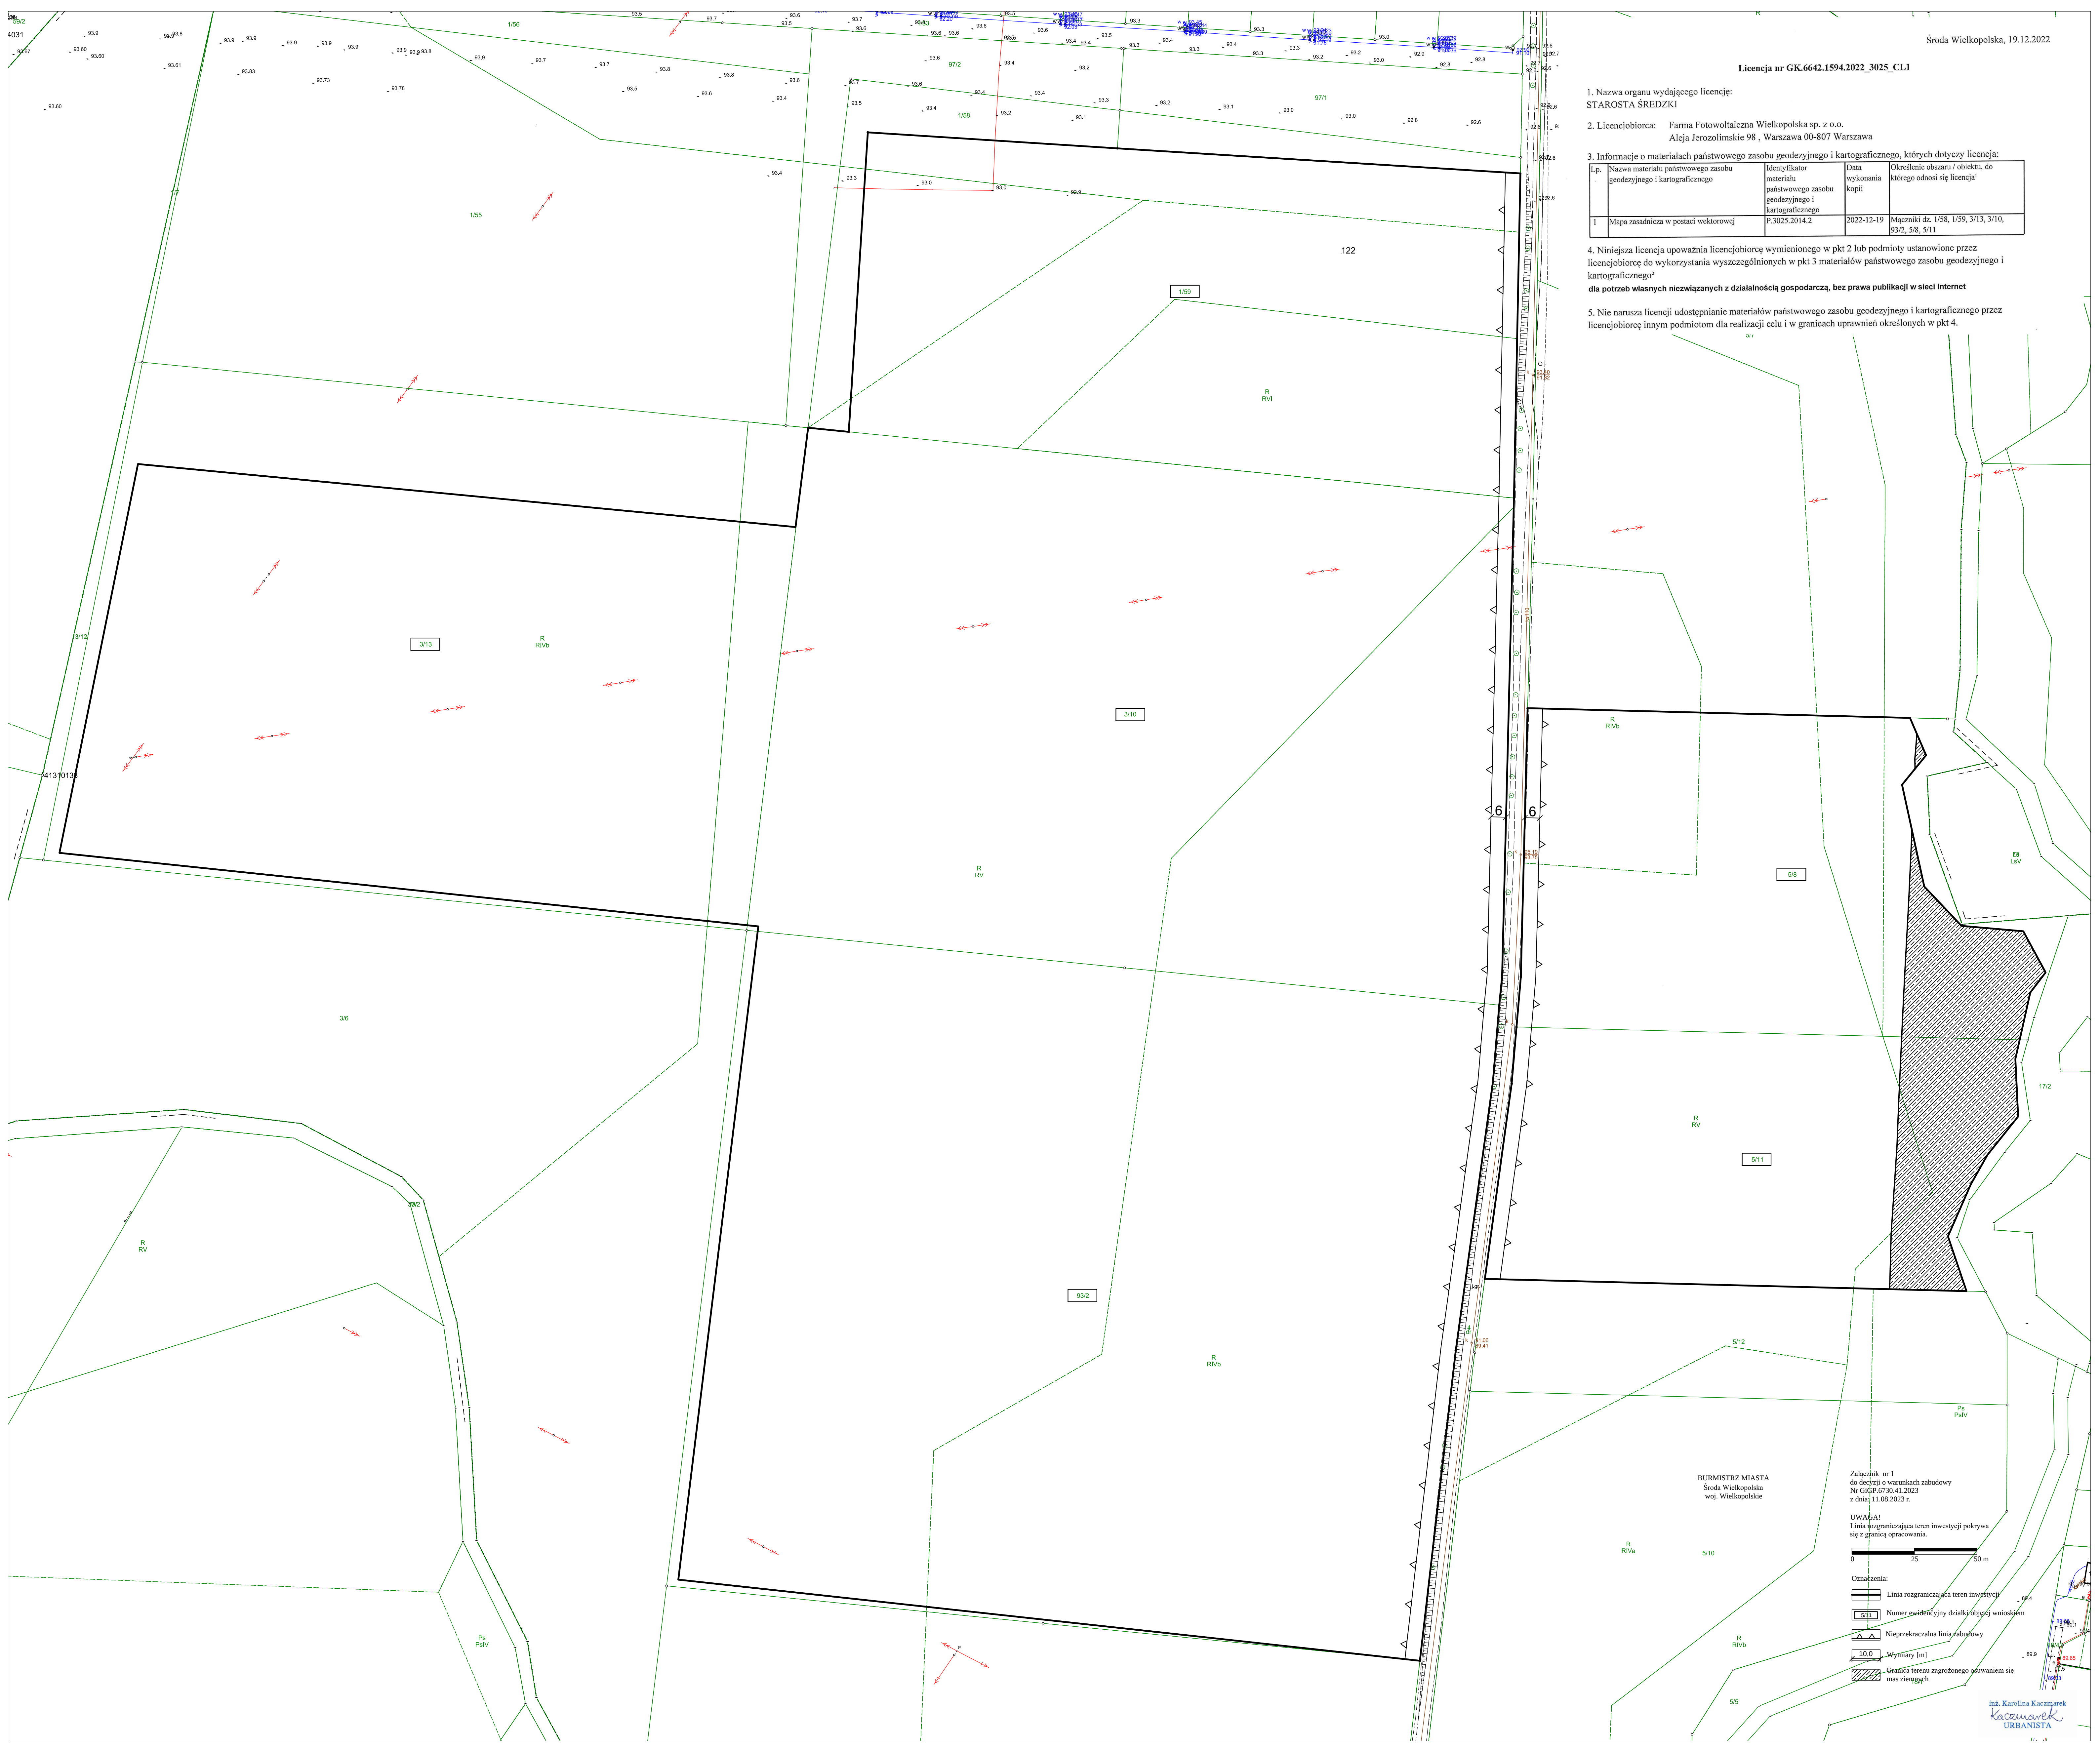

Środa Wielkopolska, 19.12.2022

Licencja nr GK.6642.1594.2022_2025_CL1

- Nazwa organu wydającego licencję:
STAROSTA ŚREDZKI
- Licencjodawca: Farma Fotowoltaiczna Wielkopolska sp. z o.o.
Aleja Jerozolimskie 98, Warszawa 00-807 Warszawa
- Informacje o materiałach państwowego zasobu geodezyjnego i kartograficznego, których dotyczy licencja:

Lp.	Nazwa materiału państwowego zasobu geodezyjnego i kartograficznego	Identyfikator materiału państwowego zasobu geodezyjnego i kartograficznego	Data wykonania kopii	Określenie obszaru / obiektu, do którego odnosi się licencja¹
1	Mapa zasadnicza w postaci wektorowej	P.3025.2014.2	2022-12-19	Mączniki dz. 1/58, 1/59, 3/13, 3/10, 93/2, 5/8, 5/11
- Niniejsza licencja upoważnia licencjodawcę wymienionego w pkt 2 lub podmioty ustanowione przez licencjodawcę do wykorzystania wyszczególnionych w pkt 3 materiałów państwowego zasobu geodezyjnego i kartograficznego²
dla potrzeb własnych niezwiązanych z działalnością gospodarczą, bez prawa publikacji w sieci Internet
- Nie narusza licencji udostępnianie materiałów państwowego zasobu geodezyjnego i kartograficznego przez licencjodawcę innym podmiotom dla realizacji celu i w granicach uprawnień określonych w pkt 4.

BURMISTRZ MIASTA
Środa Wielkopolska
woj. Wielkopolskie

Załącznik nr 1
do decyzji o warunkach zabudowy
Nr GDZP.6730.41.2023
z dnia 11.08.2023 r.

UWAGA!
Linia rozgraniczająca teren inwestycji pokrywa się z granicą opracowania.

0 25 50 m

- Oznaczenia:
- Linia rozgraniczająca teren inwestycji
 - Numer ewidencyjny działki objętej wnioskiem
 - Nieprzekraczalna linia zabudowy
 - Wymiary [m]
 - Granica terenu zagrożonego osuwaniem się mas ziemnych

inż. Karolina Kaczmarska
KACZMARSKA
URBANISTA