

Miejscowość: TRZEBISŁAWKI  
Gmina: Środa Wielkopolska  
Powiat: Środa Wielkopolska  
Województwo: wielkopolskie  
Działka: 99/1  
sekcja: 6.174.13.24.2  
Data: 24-02-2023  
Nr kanc: GK.6642.268.2023

STAROSTA ŚN.-DZKI


P.3025.

(Identyfikator ewidencyjny materiału zasobu)

24. 02. 2023

(Data wykonania kopii materiału zasobu)

(Imię, nazwisko lub podpis osoby reprezentującej organ)

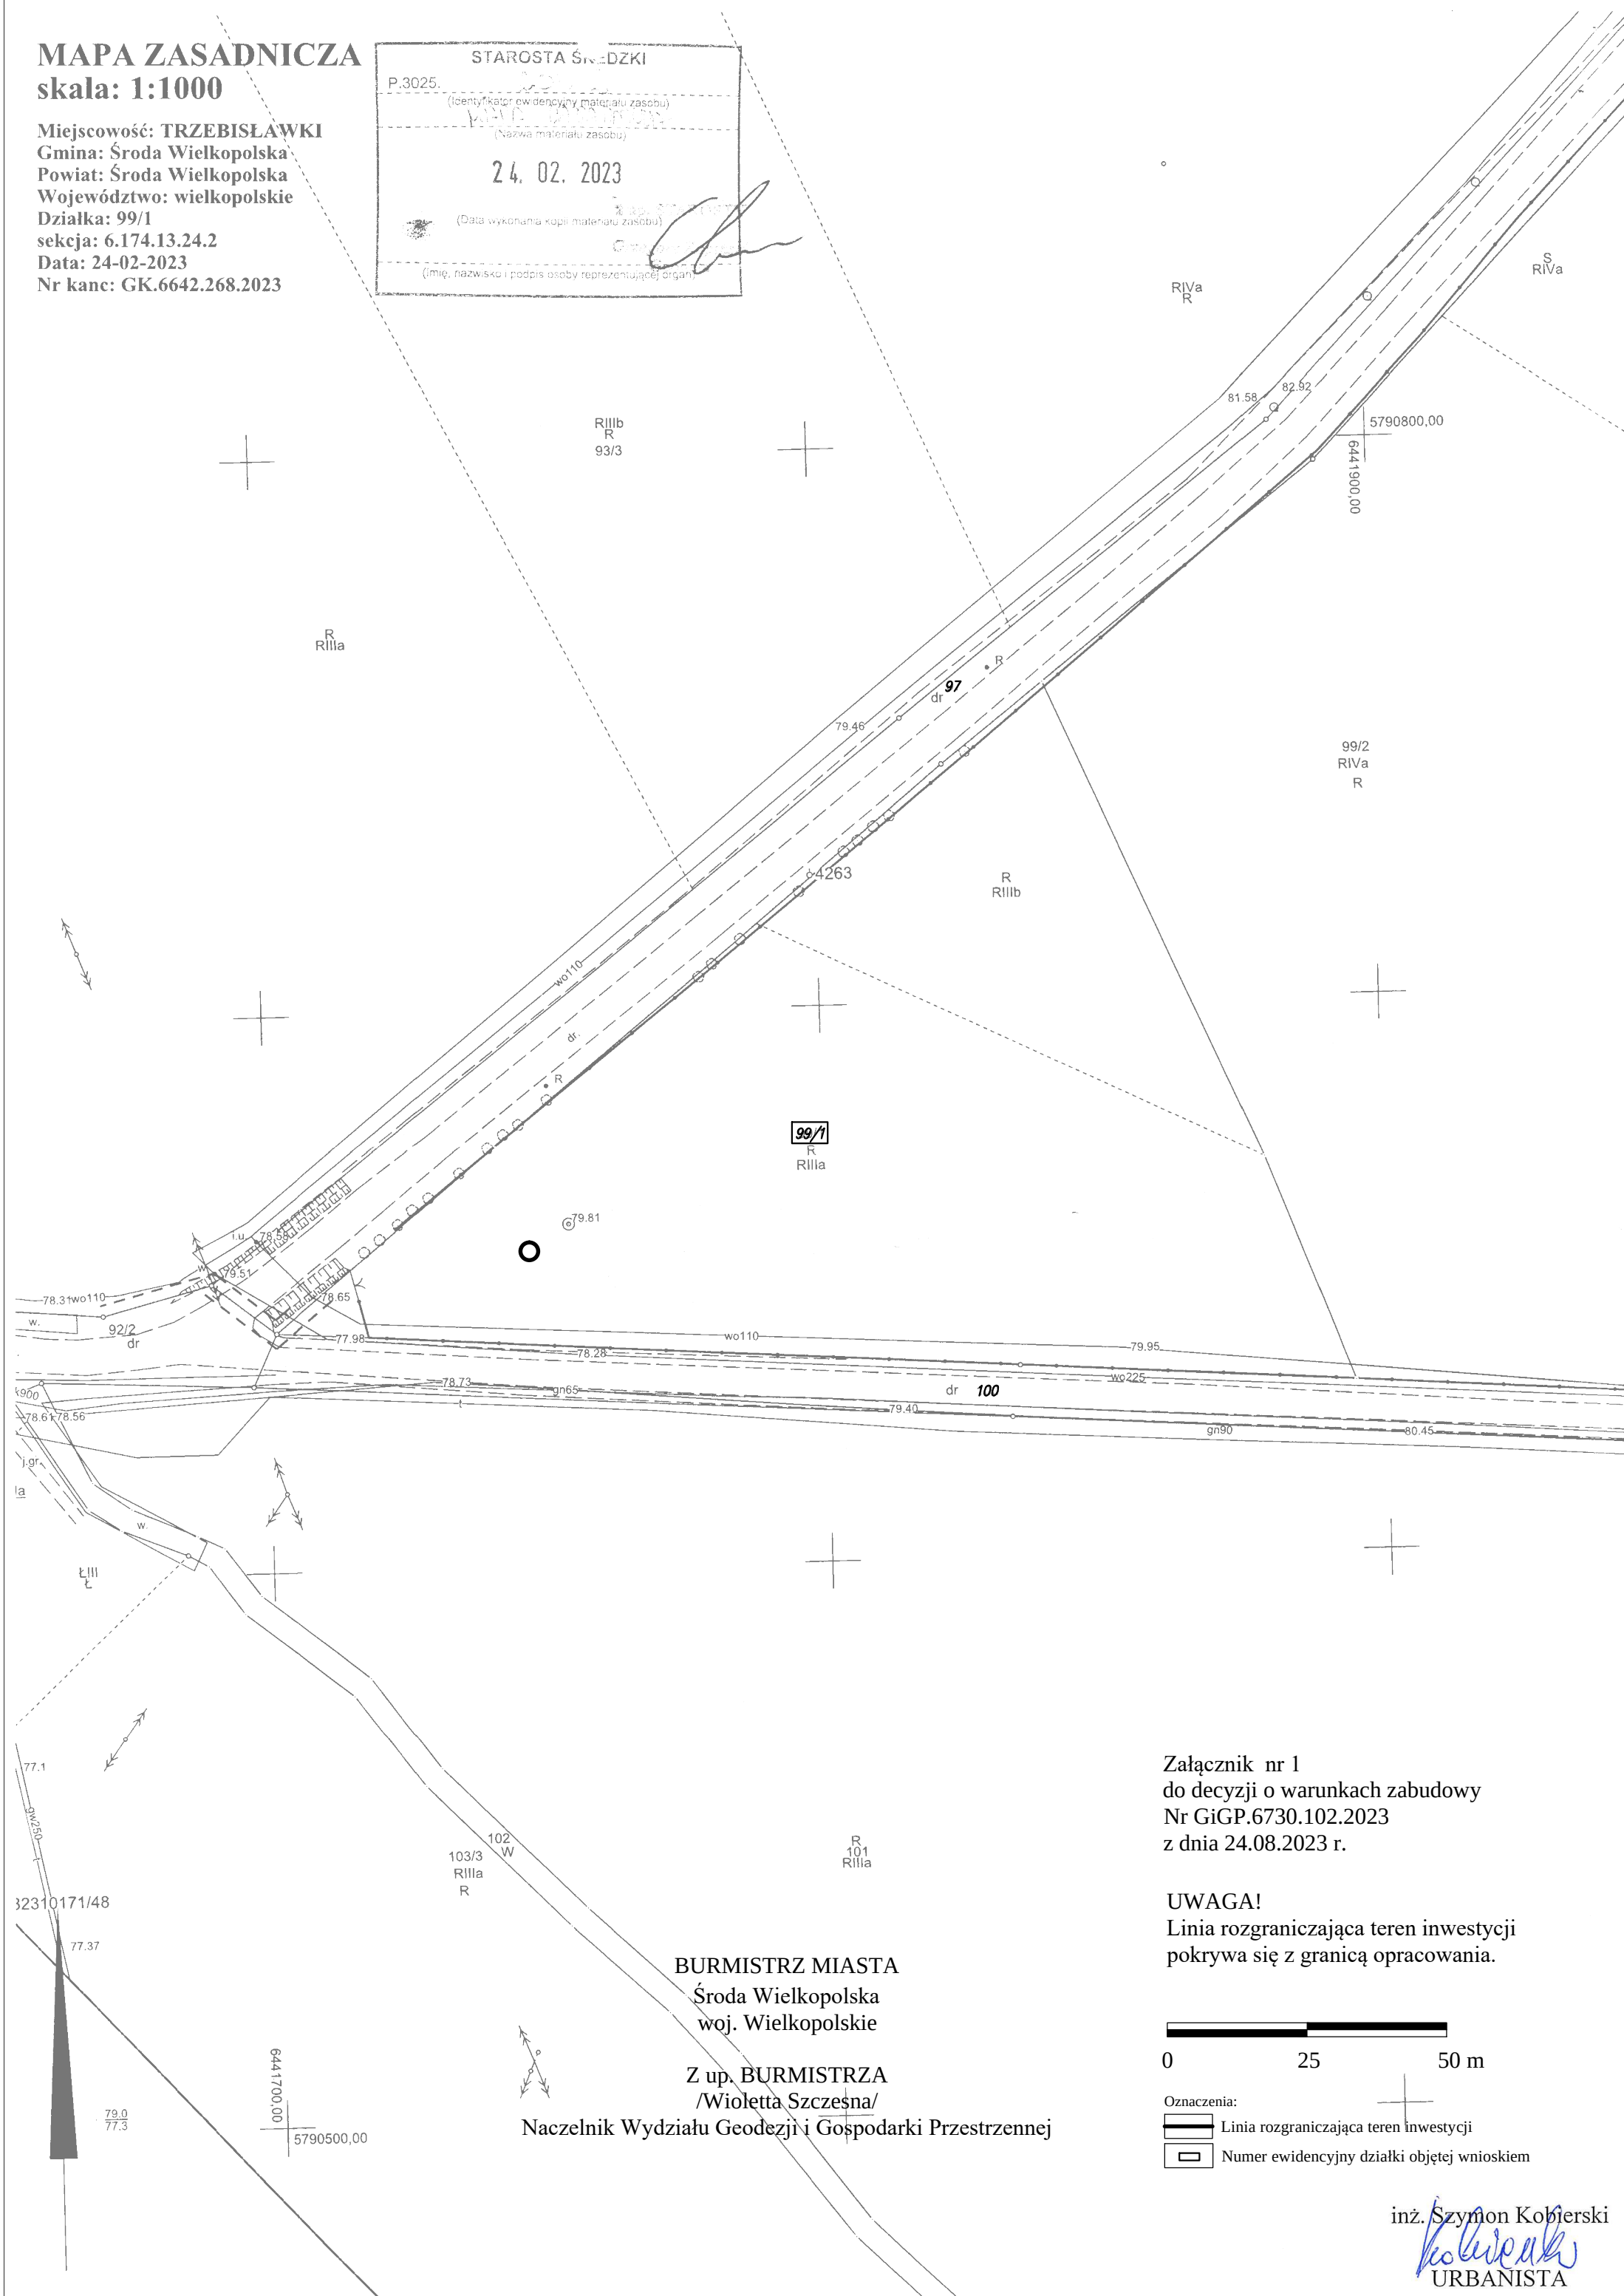

Załącznik nr 1  
do decyzji o warunkach zabudowy  
Nr GiGP.6730.102.2023  
z dnia 24.08.2023 r.

**UWAGA!**  
Linia rozgraniczająca teren inwestycji  
pokrywa się z granicą opracowania.



Oznaczenia:

 Linia rozgraniczająca teren inwestycji

 Numer ewidencyjny działki objętej wnioskiem

inż. Szymon Kobierski