
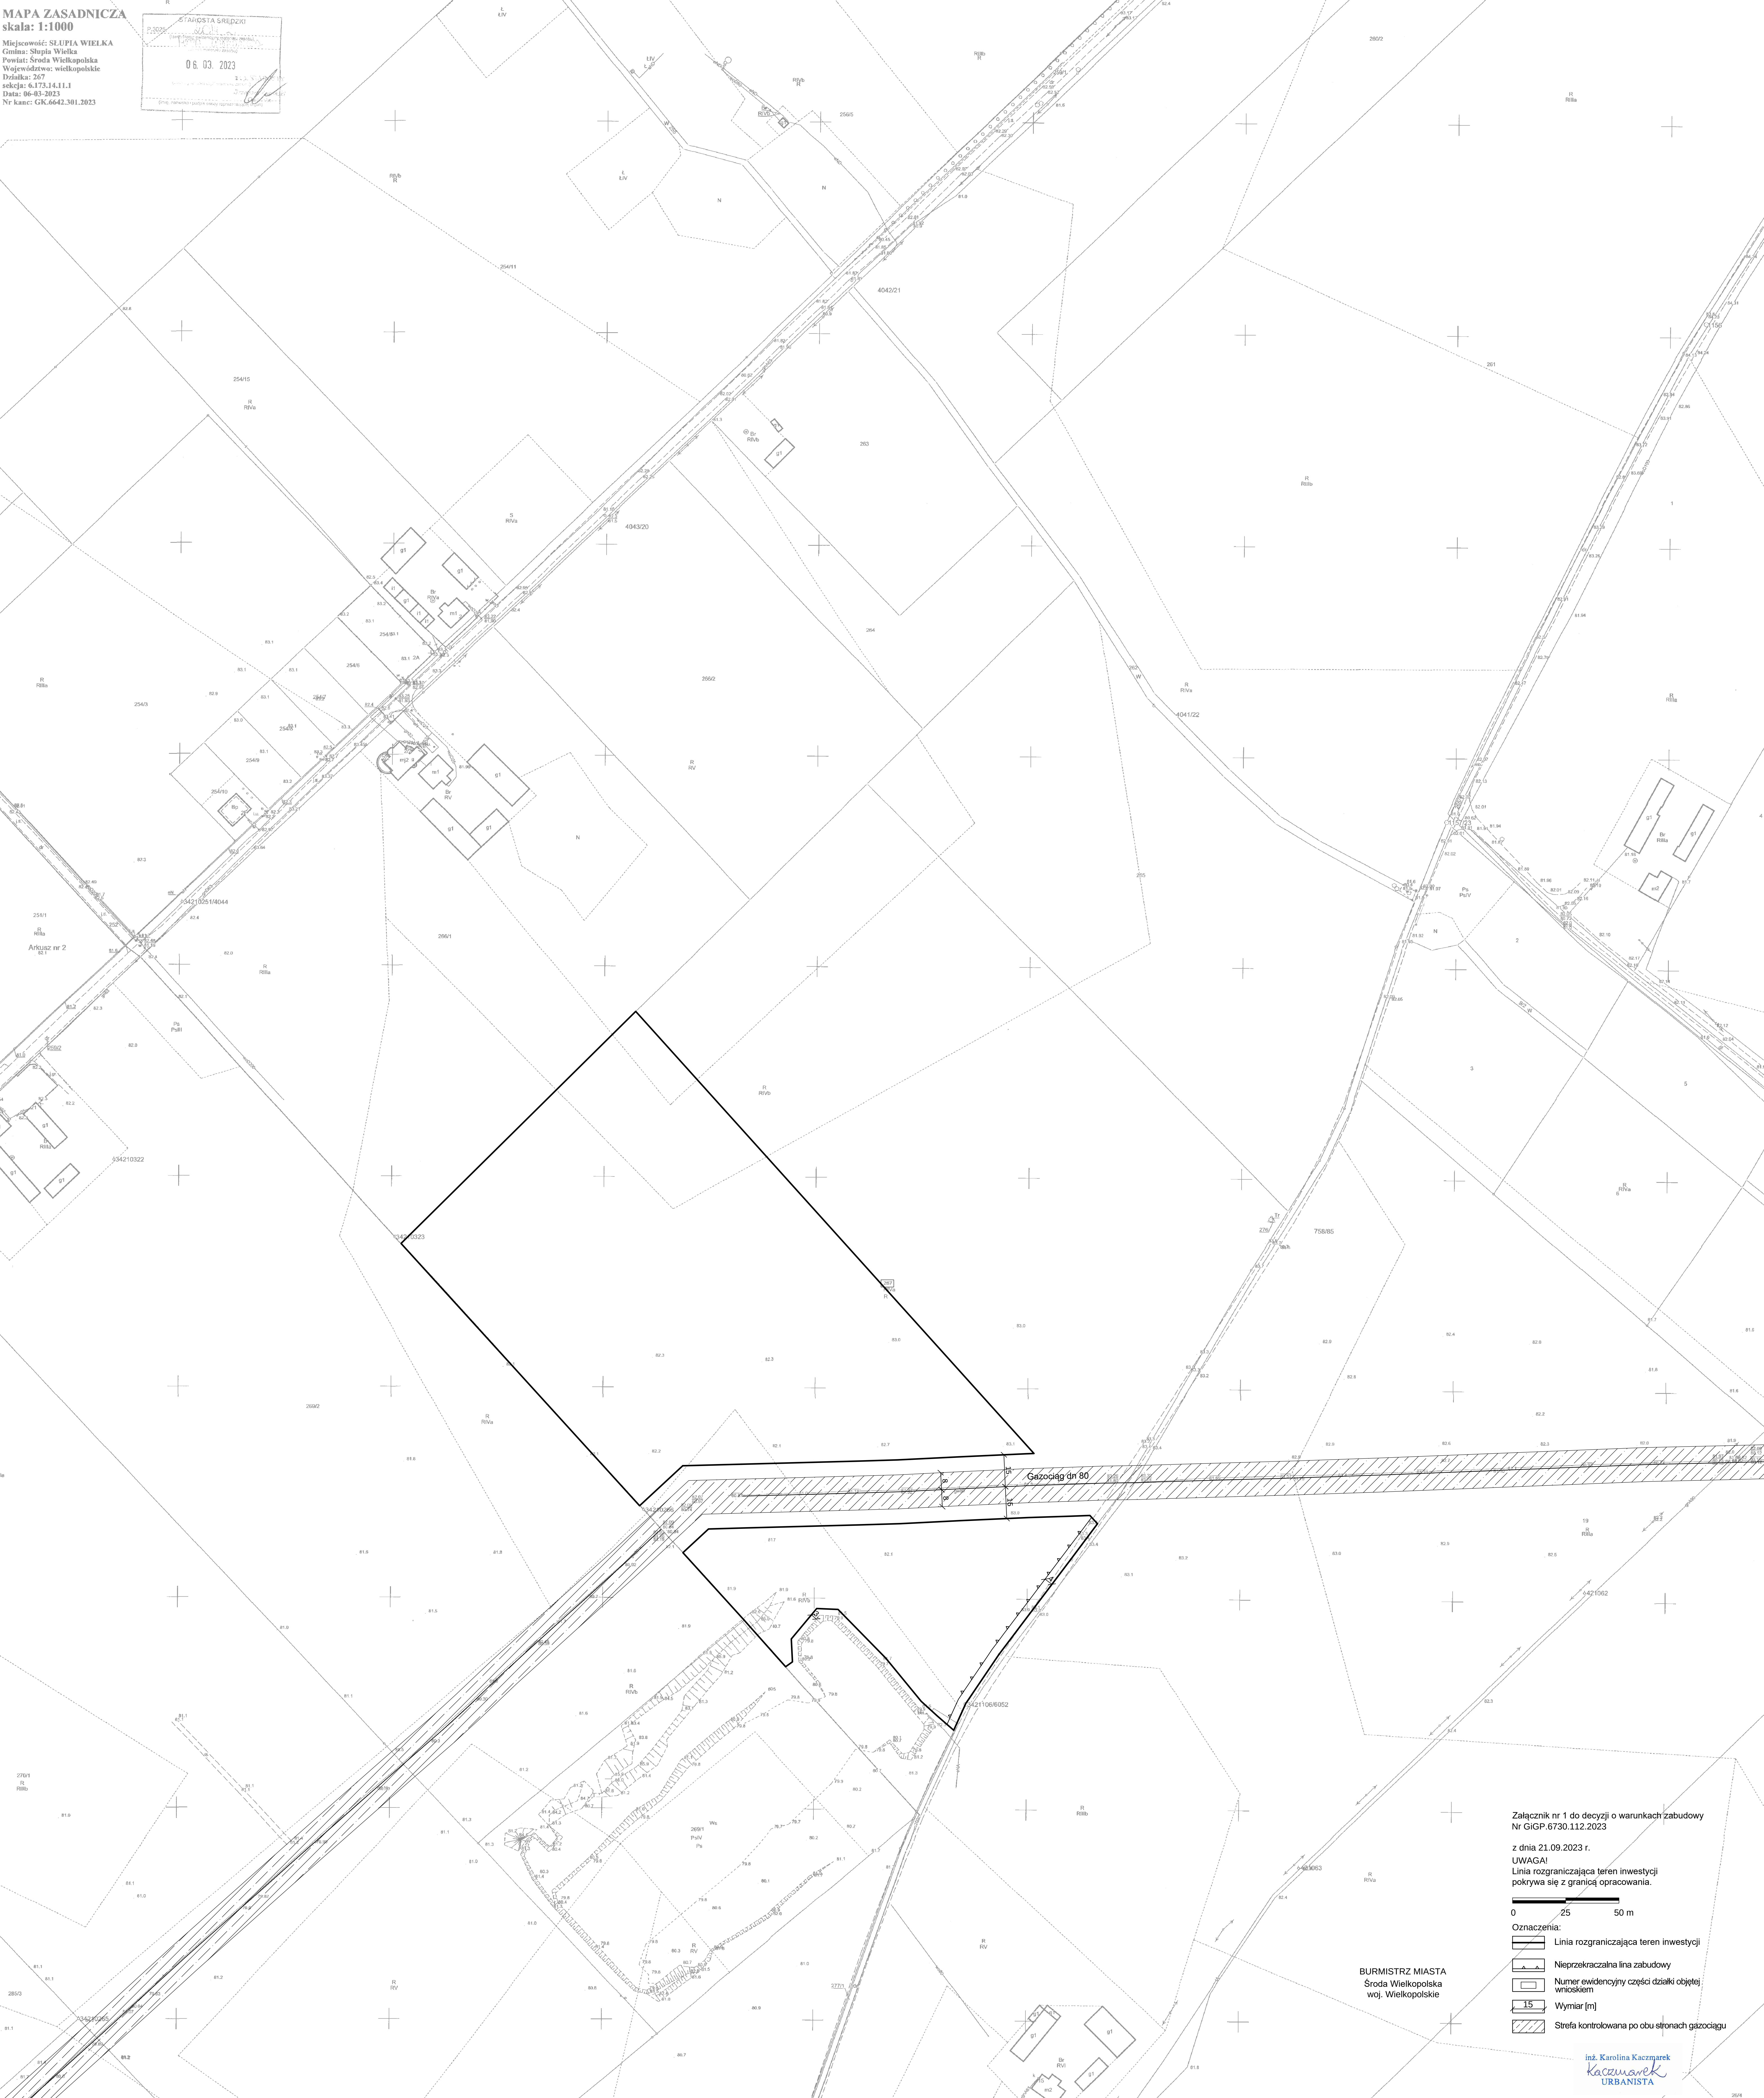



MAPA ZASADNICZA
skala: 1:1000

Miejscowość: SŁUPIA WIELKA
Gmina: Słupia Wielka
Powiat: Środa Wielkopolska
Województwo: wielkopolskie
Działka: 267
sekcja: 6.173.14.1.1
Data: 06-03-2023
Nr kanc: GK.6642.301.2023

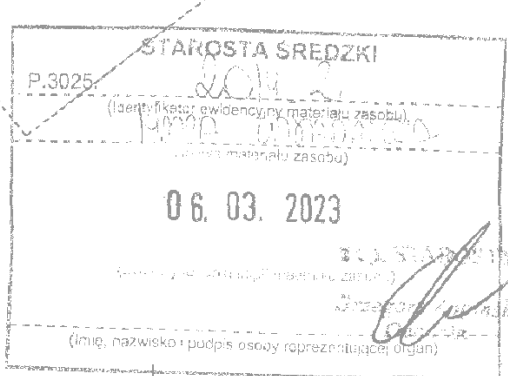

Załącznik nr 1 do decyzji o warunkach zabudowy
Nr GiGP.6730.112.2023

z dnia 21.09.2023 r.
UWAGA!
Linia rozgraniczająca teren inwestycji
pokrywa się z granicą opracowania.

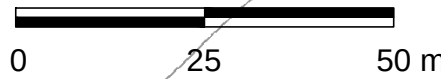

- Oznaczenia:
- Linia rozgraniczająca teren inwestycji
 - Nieprzekraczalna linia zabudowy
 - Numer ewidencyjny części działki objętej wnioskiem
 - Wymiar [m]
 - Strefa kontrolowana po obu stronach gazociągu

BURMISTRZ MIASTA
Środa Wielkopolska
woj. Wielkopolskie

inż. Karolina Kaczmarek
kaczmarek
URBANISTA