


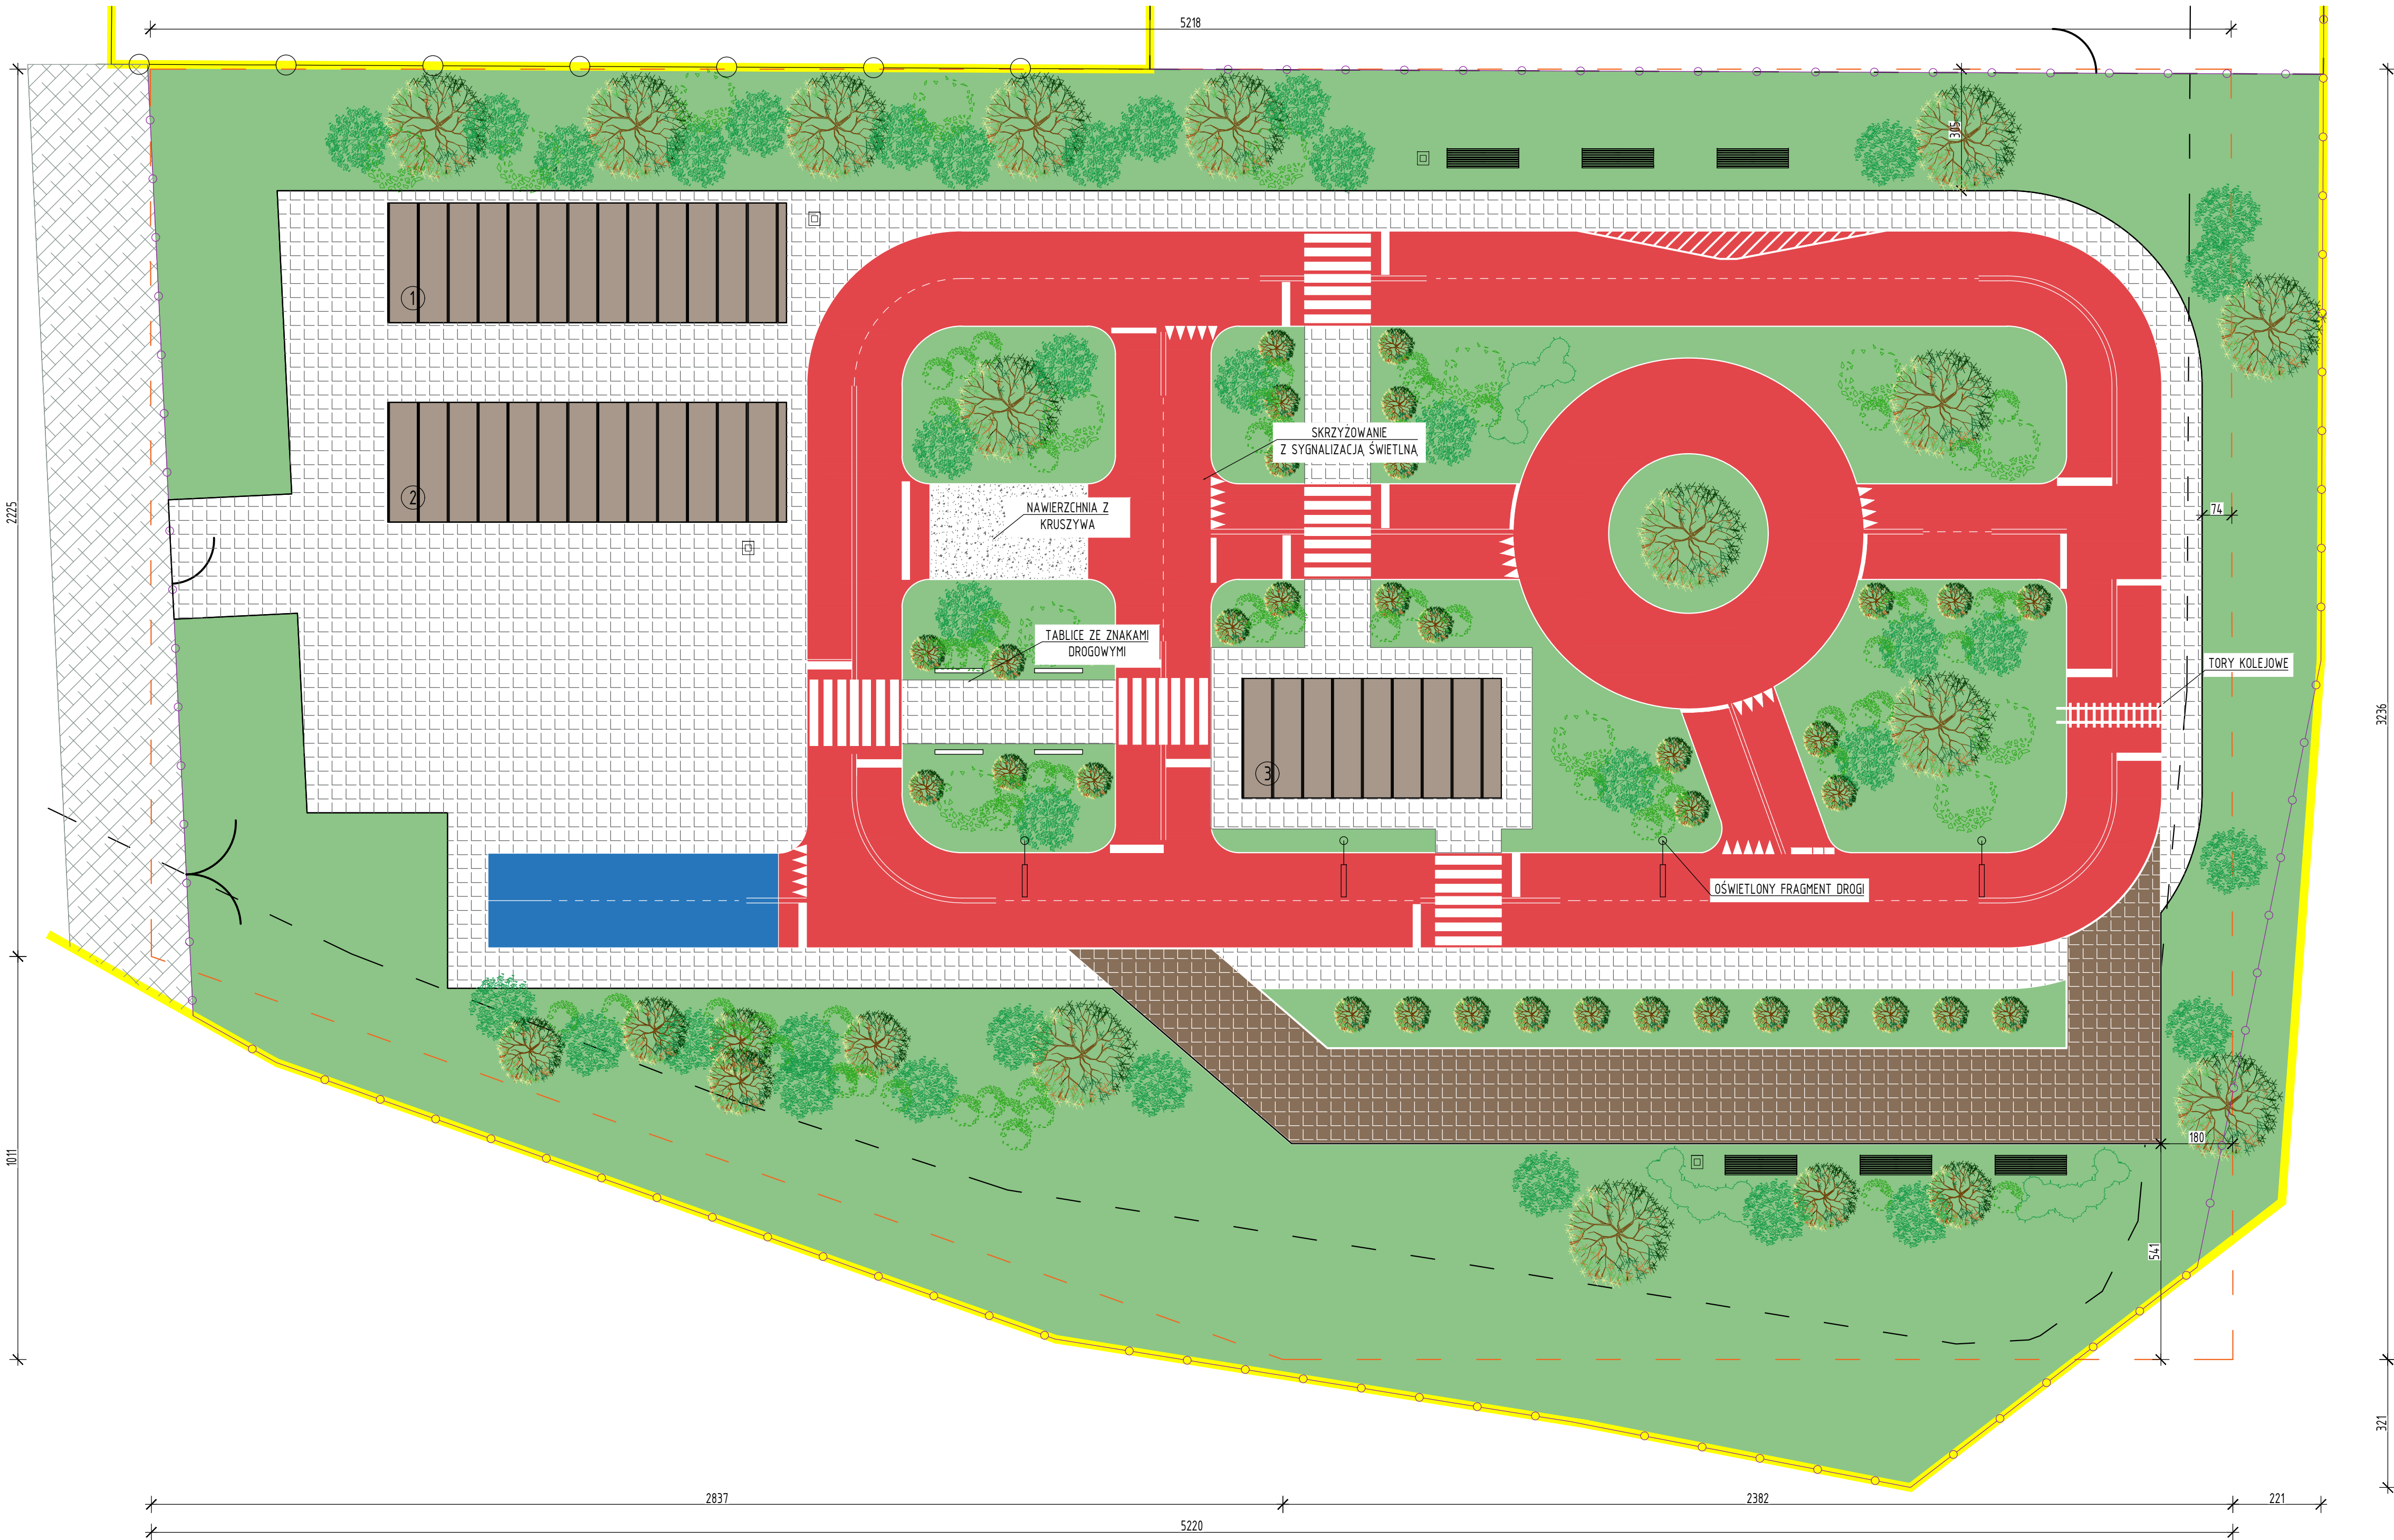

- LEGENDA:
- NAWIERZCHNIA ASFALTOWA CZERWONA - PROJ.
 - NAWIERZCHNIA ASFALTOWA NIEBESKA - PROJ.
 - NAWIERZCHNIA Z KRUSZYWA ŁAMANEGO - PROJ.
 - NAWIERZCHNIA Z "KOŁCICH ŁBÓW" - PROJ.
 - ZIELEŃ NISKA - PROJ.
 - UTWARDZENIE Z KOSTKI POZ-BRUK - PROJ.
 - LAWKA - 6 SZT.
 - KOSZ NA ŚMIECI - 4 SZT.
- ELEMENTY WYPOSAŻENIA MIASTECZKA RUCHU DROGOWEGO:
- WIATA ROWEROWA
 - WIATA Z ŁAWKAMI I STOLAMI
 - WIATA ROWEROWA Z ŁAWKAMI I STOLEM
- PROJEKTOWANA ZIELEŃ:
- Drzewa:
- Katalpa - 20 szt.
 - Wiśnia piłkowana - 25 szt.
 - Kasztanowiec pospolity - 5 szt.
 - Klon pospolity - 20 szt.
- Krzewy:
- Krzewuska cudowna - 30 szt.
 - Tawuła brzoziolistna - 30 szt.
 - Trzmielina Fortunea - 30 szt.
- Trawy ozdobne:
- Miskant rudy - 50 szt.
 - Trzcinia pomarańczowa - 50 szt.
 - Turzyca amazon mist - 50 szt.



Niniejszy rysunek nie może być kopiowany, ani w żaden sposób wykorzystywany bez zgody autorów. Wszelkie prawa zastrzeżone.

PRACOWNIA PROJEKTOWA "GOYA" Sławomir Gierliński Plac Niepodległości 32 62-035 Kórnik e-mail: biuro@gierliński.pl , tel. 502 669 992					
inwestor:	Gmina Środa Wielkopolska ul. Daszyńskiego 5, 63-000 Środa Wielkopolska				
obiekt:	Miasteczka Ruchu Drogowego wraz z infrastrukturą towarzyszącą Środa Wlkp., ul. Topolska, dz. nr ewid. 953/37, 953/40, 953/41, 954, gmina Środa Wlkp.				
branża:	Architektura				skala:
temat:	MIASTECZKO RUCHU DROGOWEGO				1:100
rysownik:	imię i nazwisko	nr uprawnień:	data:	podpis:	nr rys.
Projektant:	MGR INŻ. SŁAWOMIR GIERLIŃSKI	WKP/0208/PWOK/04			
Projektant:	MGR INŻ. MARCIN PASZCZAK	WKP/0252/PWOK/17			
Projektant:	MGR INŻ. ARCH. LUKASZ MALYSZ	89/WPOK/106/2011	09.2022		
Opracował:	MGR INŻ. ARCH. KATARZYNA MANIA				

A-1