


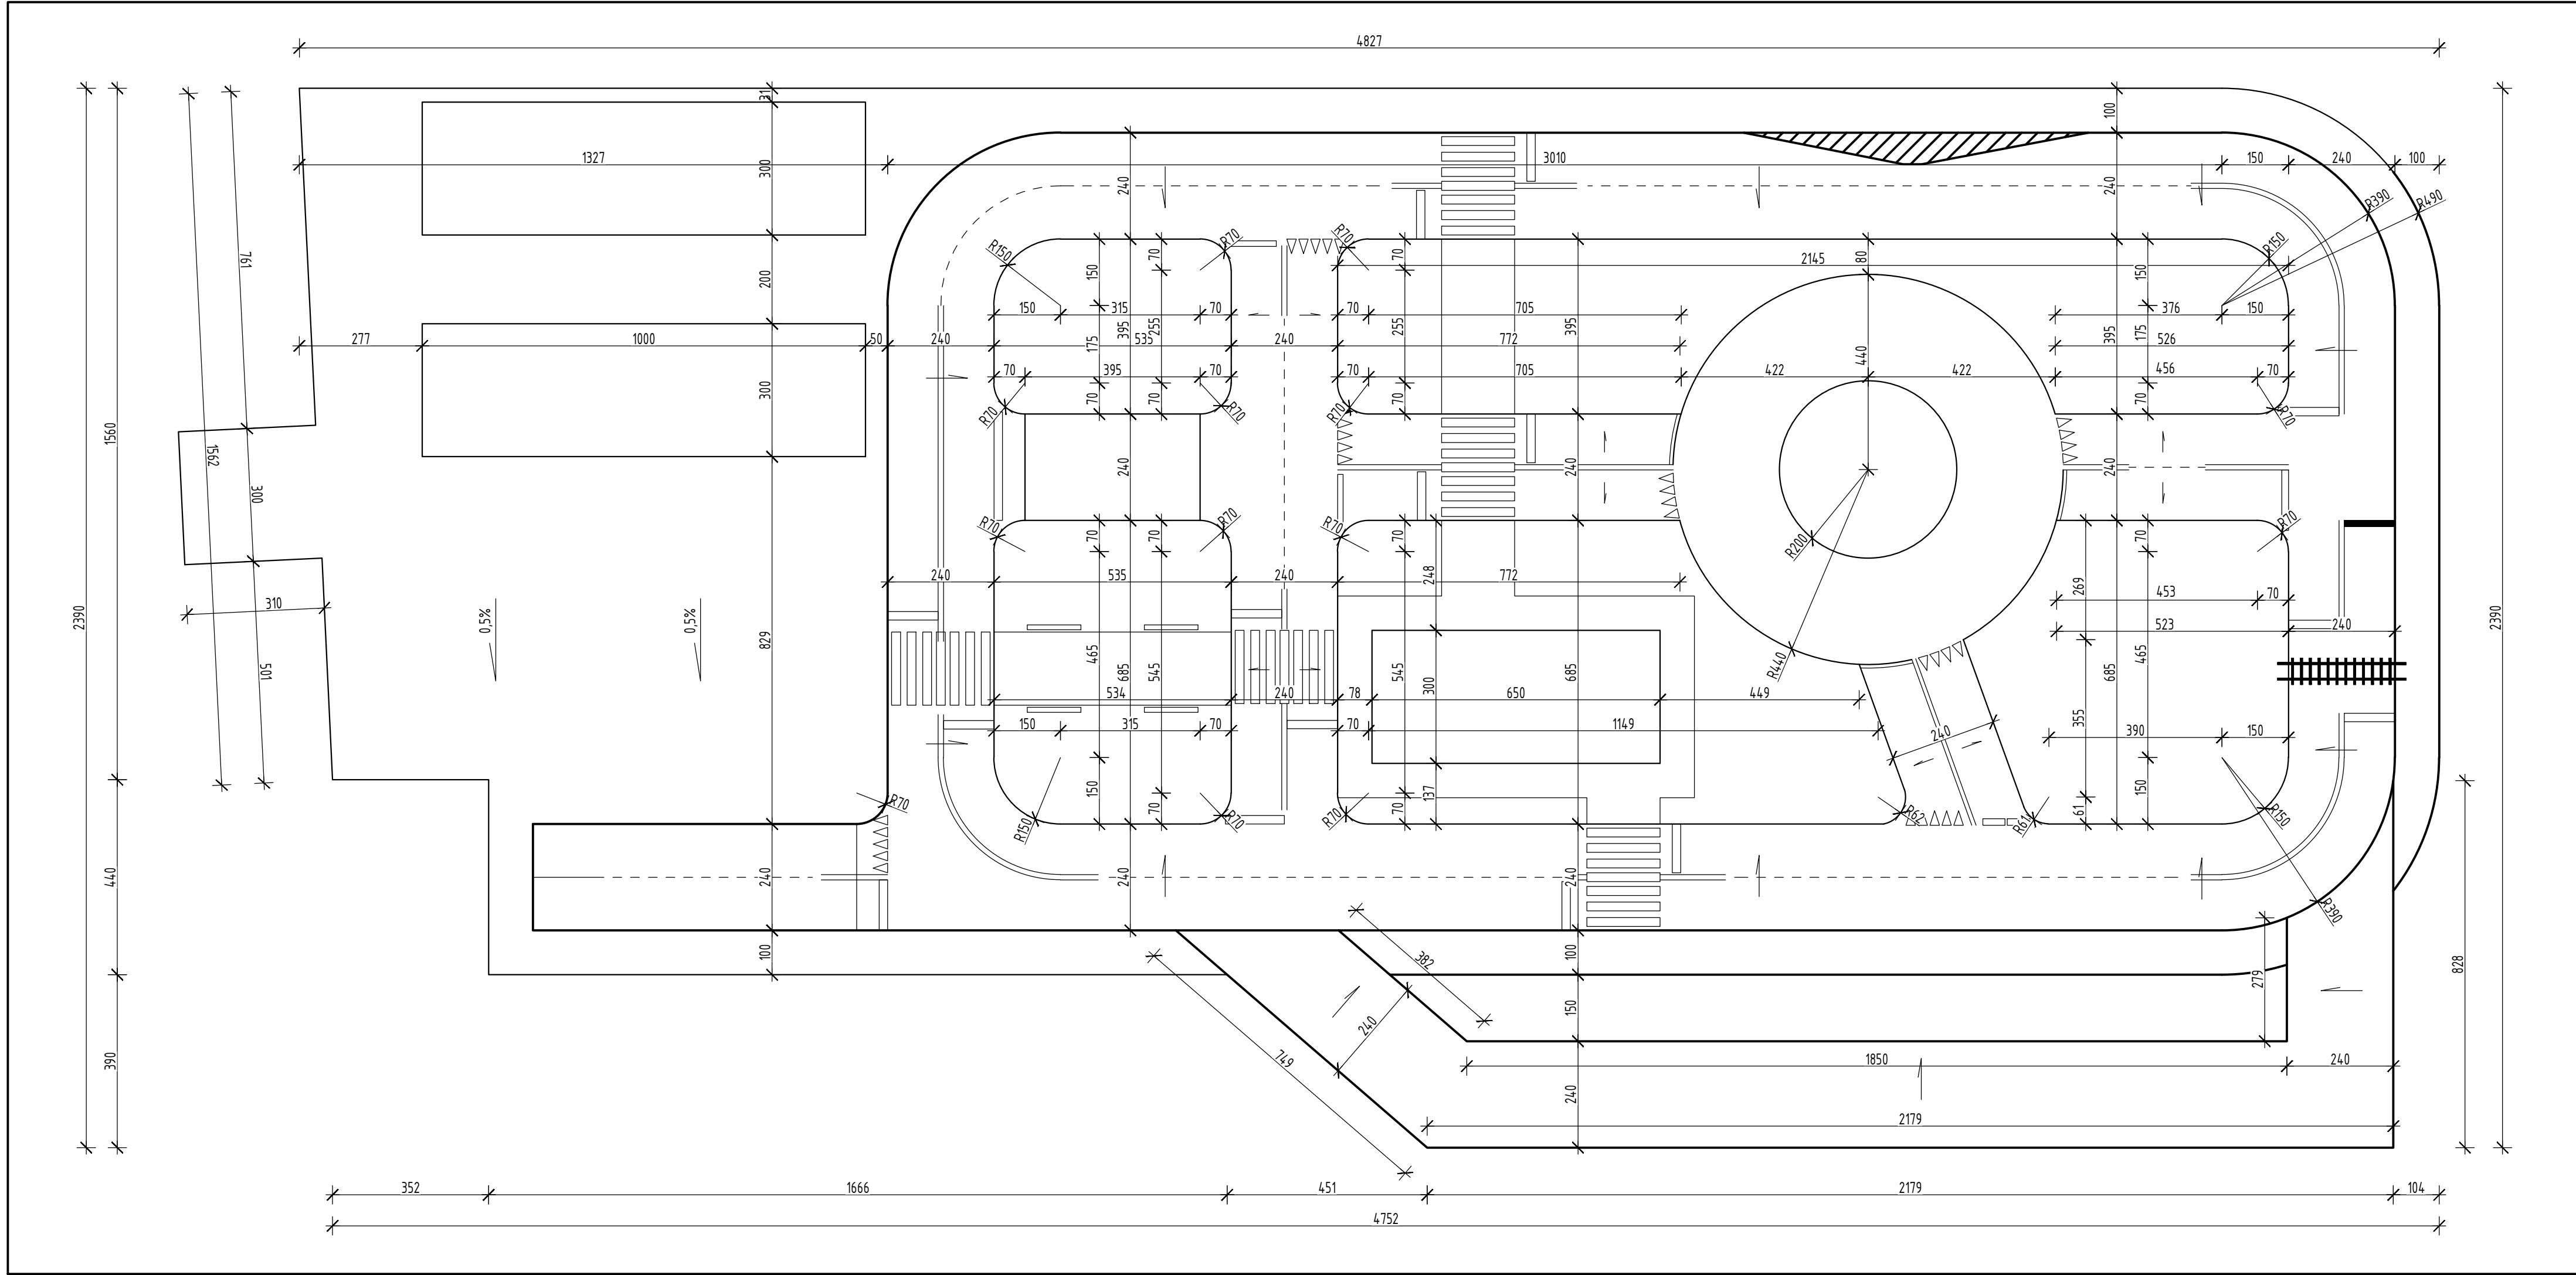

Niniejszy rysunek nie może być kopiowany, ani w żaden sposób wykorzystywany bez zgody autorów. Wszelkie prawa zastrzeżone.

PRACOWNIA PROJEKTOWA "GOYA" Sławomir Gierliński Plac Niepodległości 32 62-035 Kórnik e-mail: biuro@gierlinski.pl , tel. 502 669 992						
inwestor:	Gmina Środa Wielkopolska ul. Daszyńskiego 5, 63-000 Środa Wielkopolska					
obiekt:	Miasteczko Ruchu Drogowego wraz z infrastrukturą towarzyszącą Środa Wlkp., ul. Topolska, dz. nr ewid. 953/37, 953/40, 953/41, 954, gmina Środa Wlkp.					
branża:	Architektura					skala:
temat: rysunku:	MIASTECZKO RUCHU DROGOWEGO – WYMIARY					
Projektował:	MGR INŻ. SŁAWOMIR GIERLIŃSKI	WKP/0208/P00K/04	data:	podpis:	nr rys. A-2	
Projektował:	MGR INŻ. MARCIN PASZCZAK	WKP/0252/PWOK/17	09.2022			
Projektował:	MGR INŻ. ARCH. ŁUKASZ MAŁYSZ	89/WPOKK/UpB/2011				
Opracował:	MGR INŻ. ARCH. KATARZYNA MANIA					