


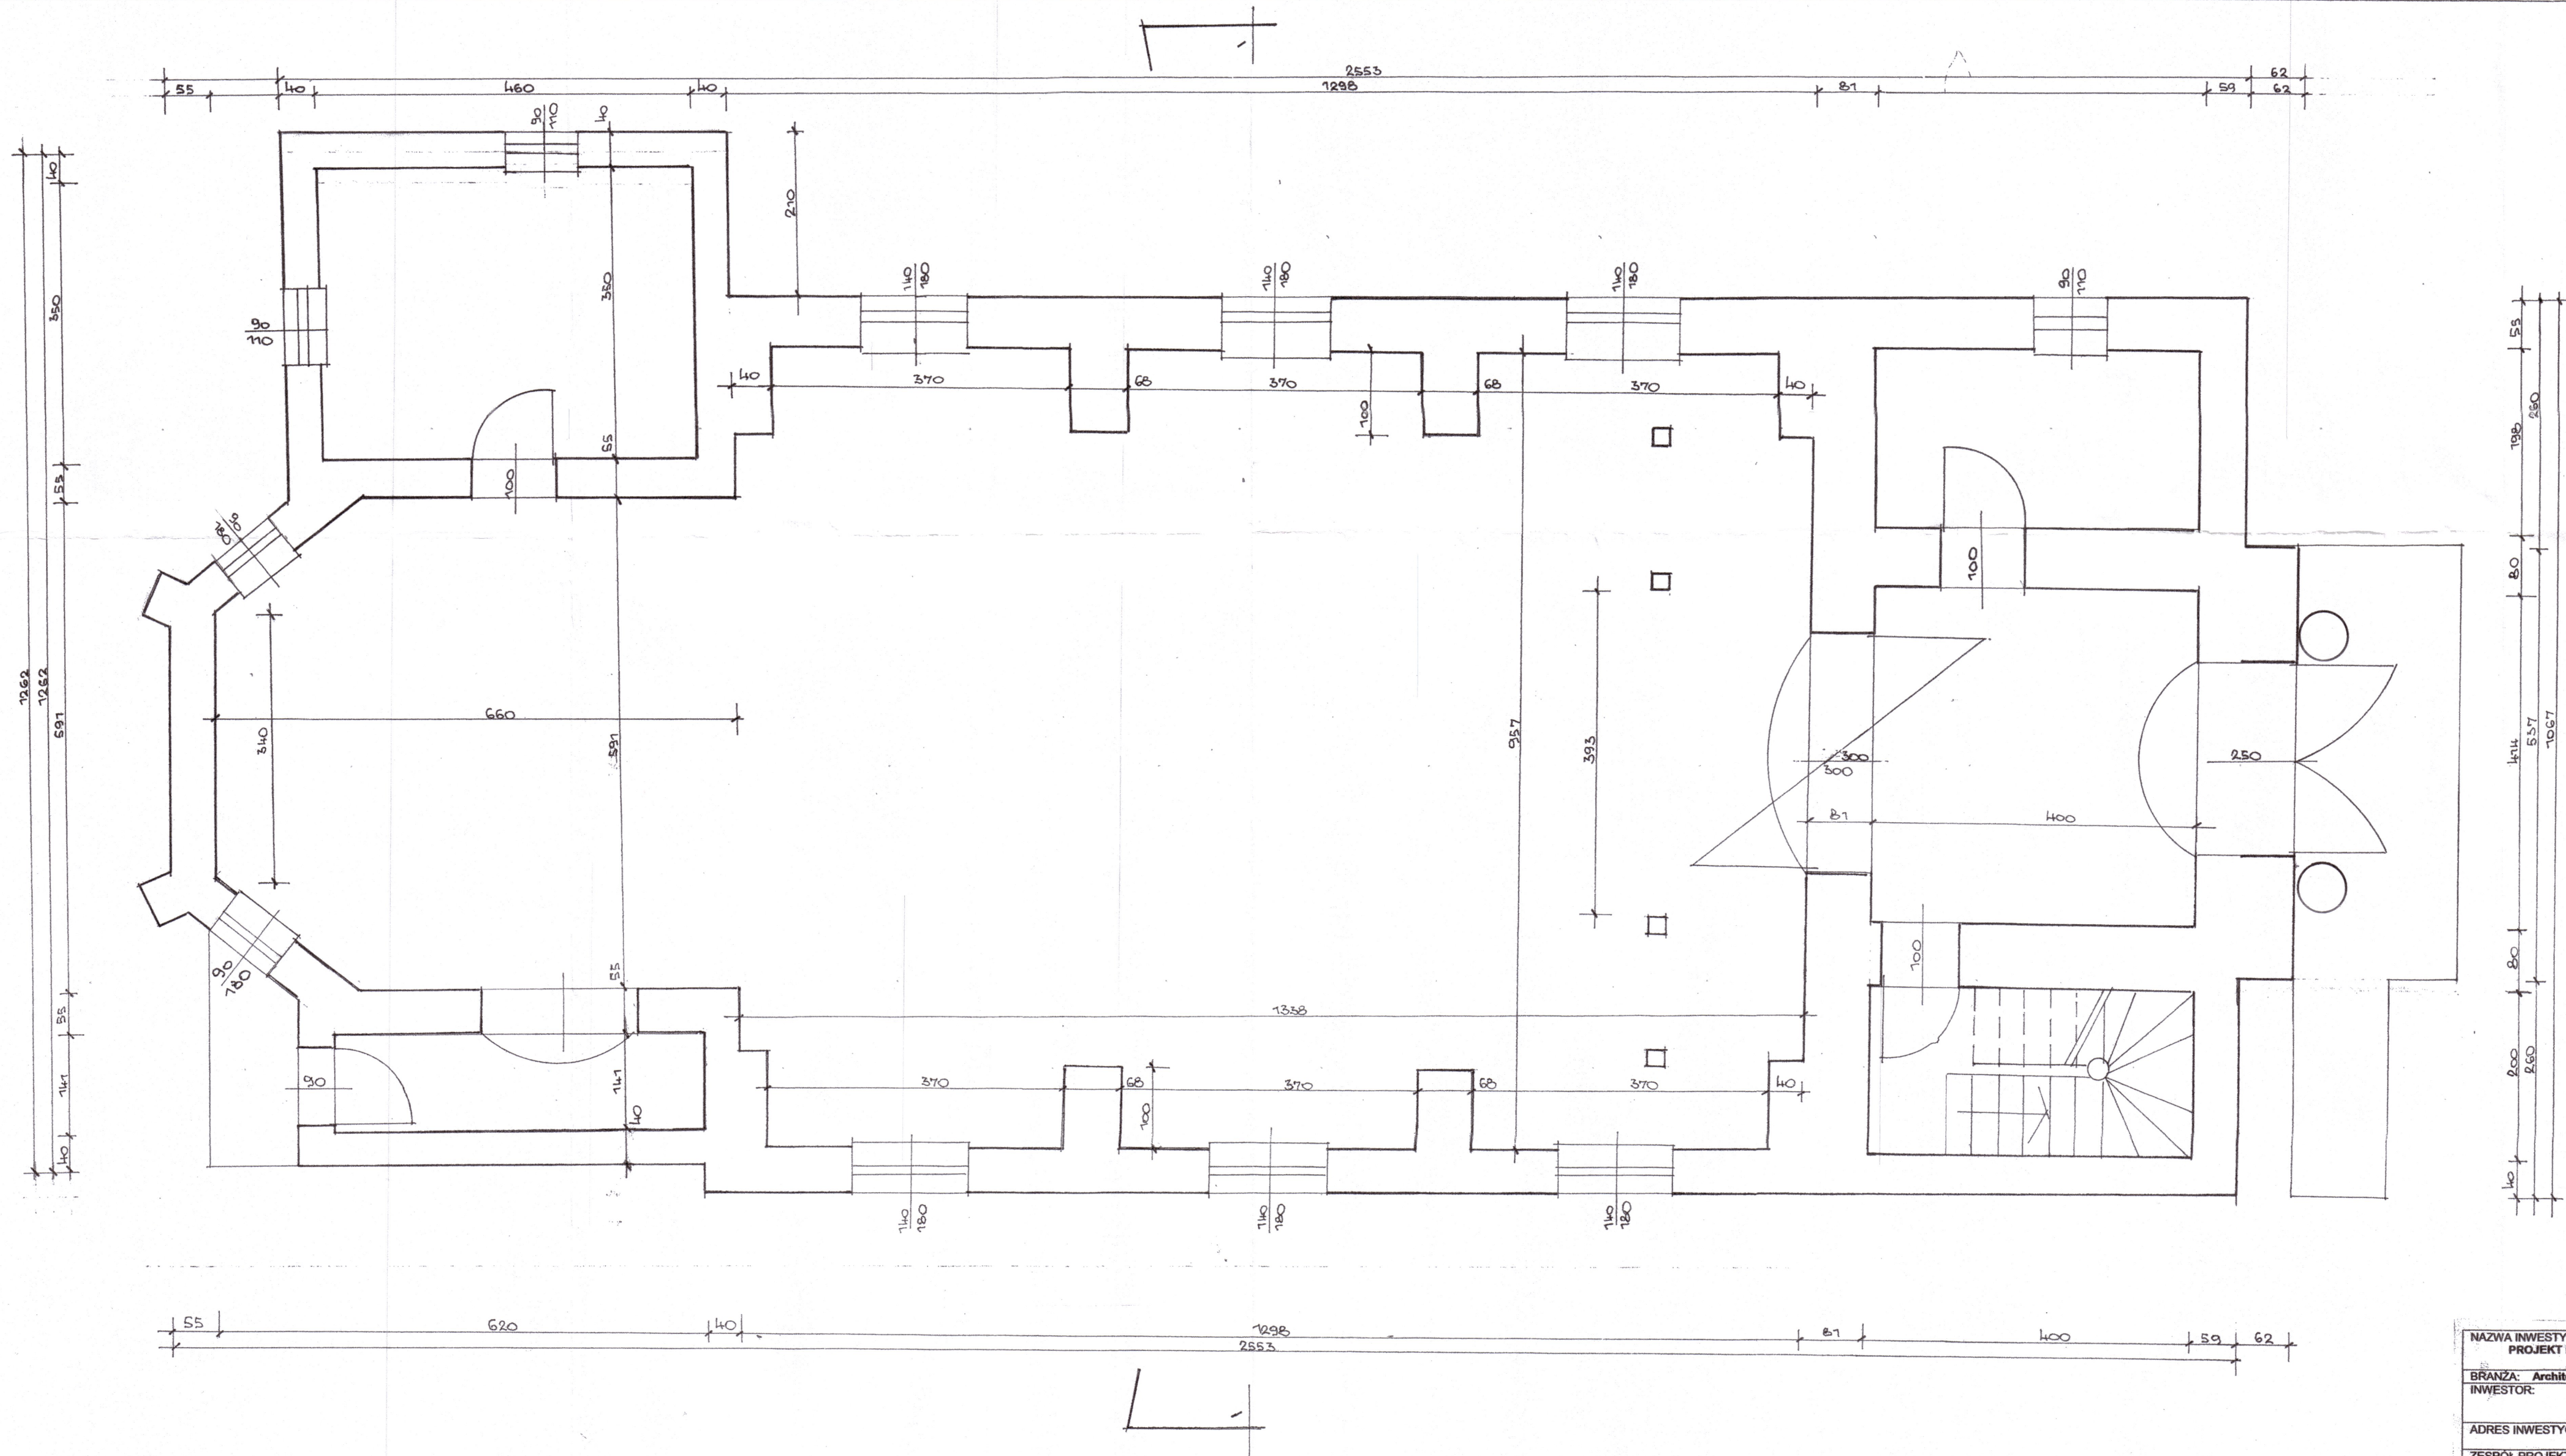

STAROSTWO POWIATOWE
w Środzie Wielkopolskiej (1)
Wydział Budownictwa

NAZWA INWESTYCJI: PROJEKT BUDOWLANY WYMIANY POKRYCIA DACHOWEGO NA BUDYNKU KOŚCIOŁA			
BRANŻA: INWESTOR:	Architektura	STADIUM DOKUMENTACJI: Budowlany	Parafia Rzymskokatolicka pw. Św. Katarzyny i Najświętszego Serca Jezusowego w Koszutach – 63-000 Środa Wielkopolska
ADRES INWESTYCJI:	Koszuty gmina Środa Wlkp. – działka ozn. nr ewid. 107/2		
ZESPÓŁ PROJEKTOWY:			
ARCHITEKTURA:	projektant: Bernard Jarota	nr upr. 313/PW/86	podpis i pieczęć BERNARD JAROTA Upoważniony projektant w specjalności konstrukcyjne budowlane i roboty inżynierskie UPB BUD. NR 313/285/PW
TREŚĆ RYSUNKU: RZUT PRZYZIEMIA			
NR RYSUNKU: 2 SKALA: 1:50 DATA SPORZĄDZENIA RYSUNKU: 04/2024r.			
Wszelkie prawa zastrzeżone: Powielanie lub wykorzystywanie niezgodnie z przeznaczeniem bez zgody projektanta dokumentacji zabronione			