


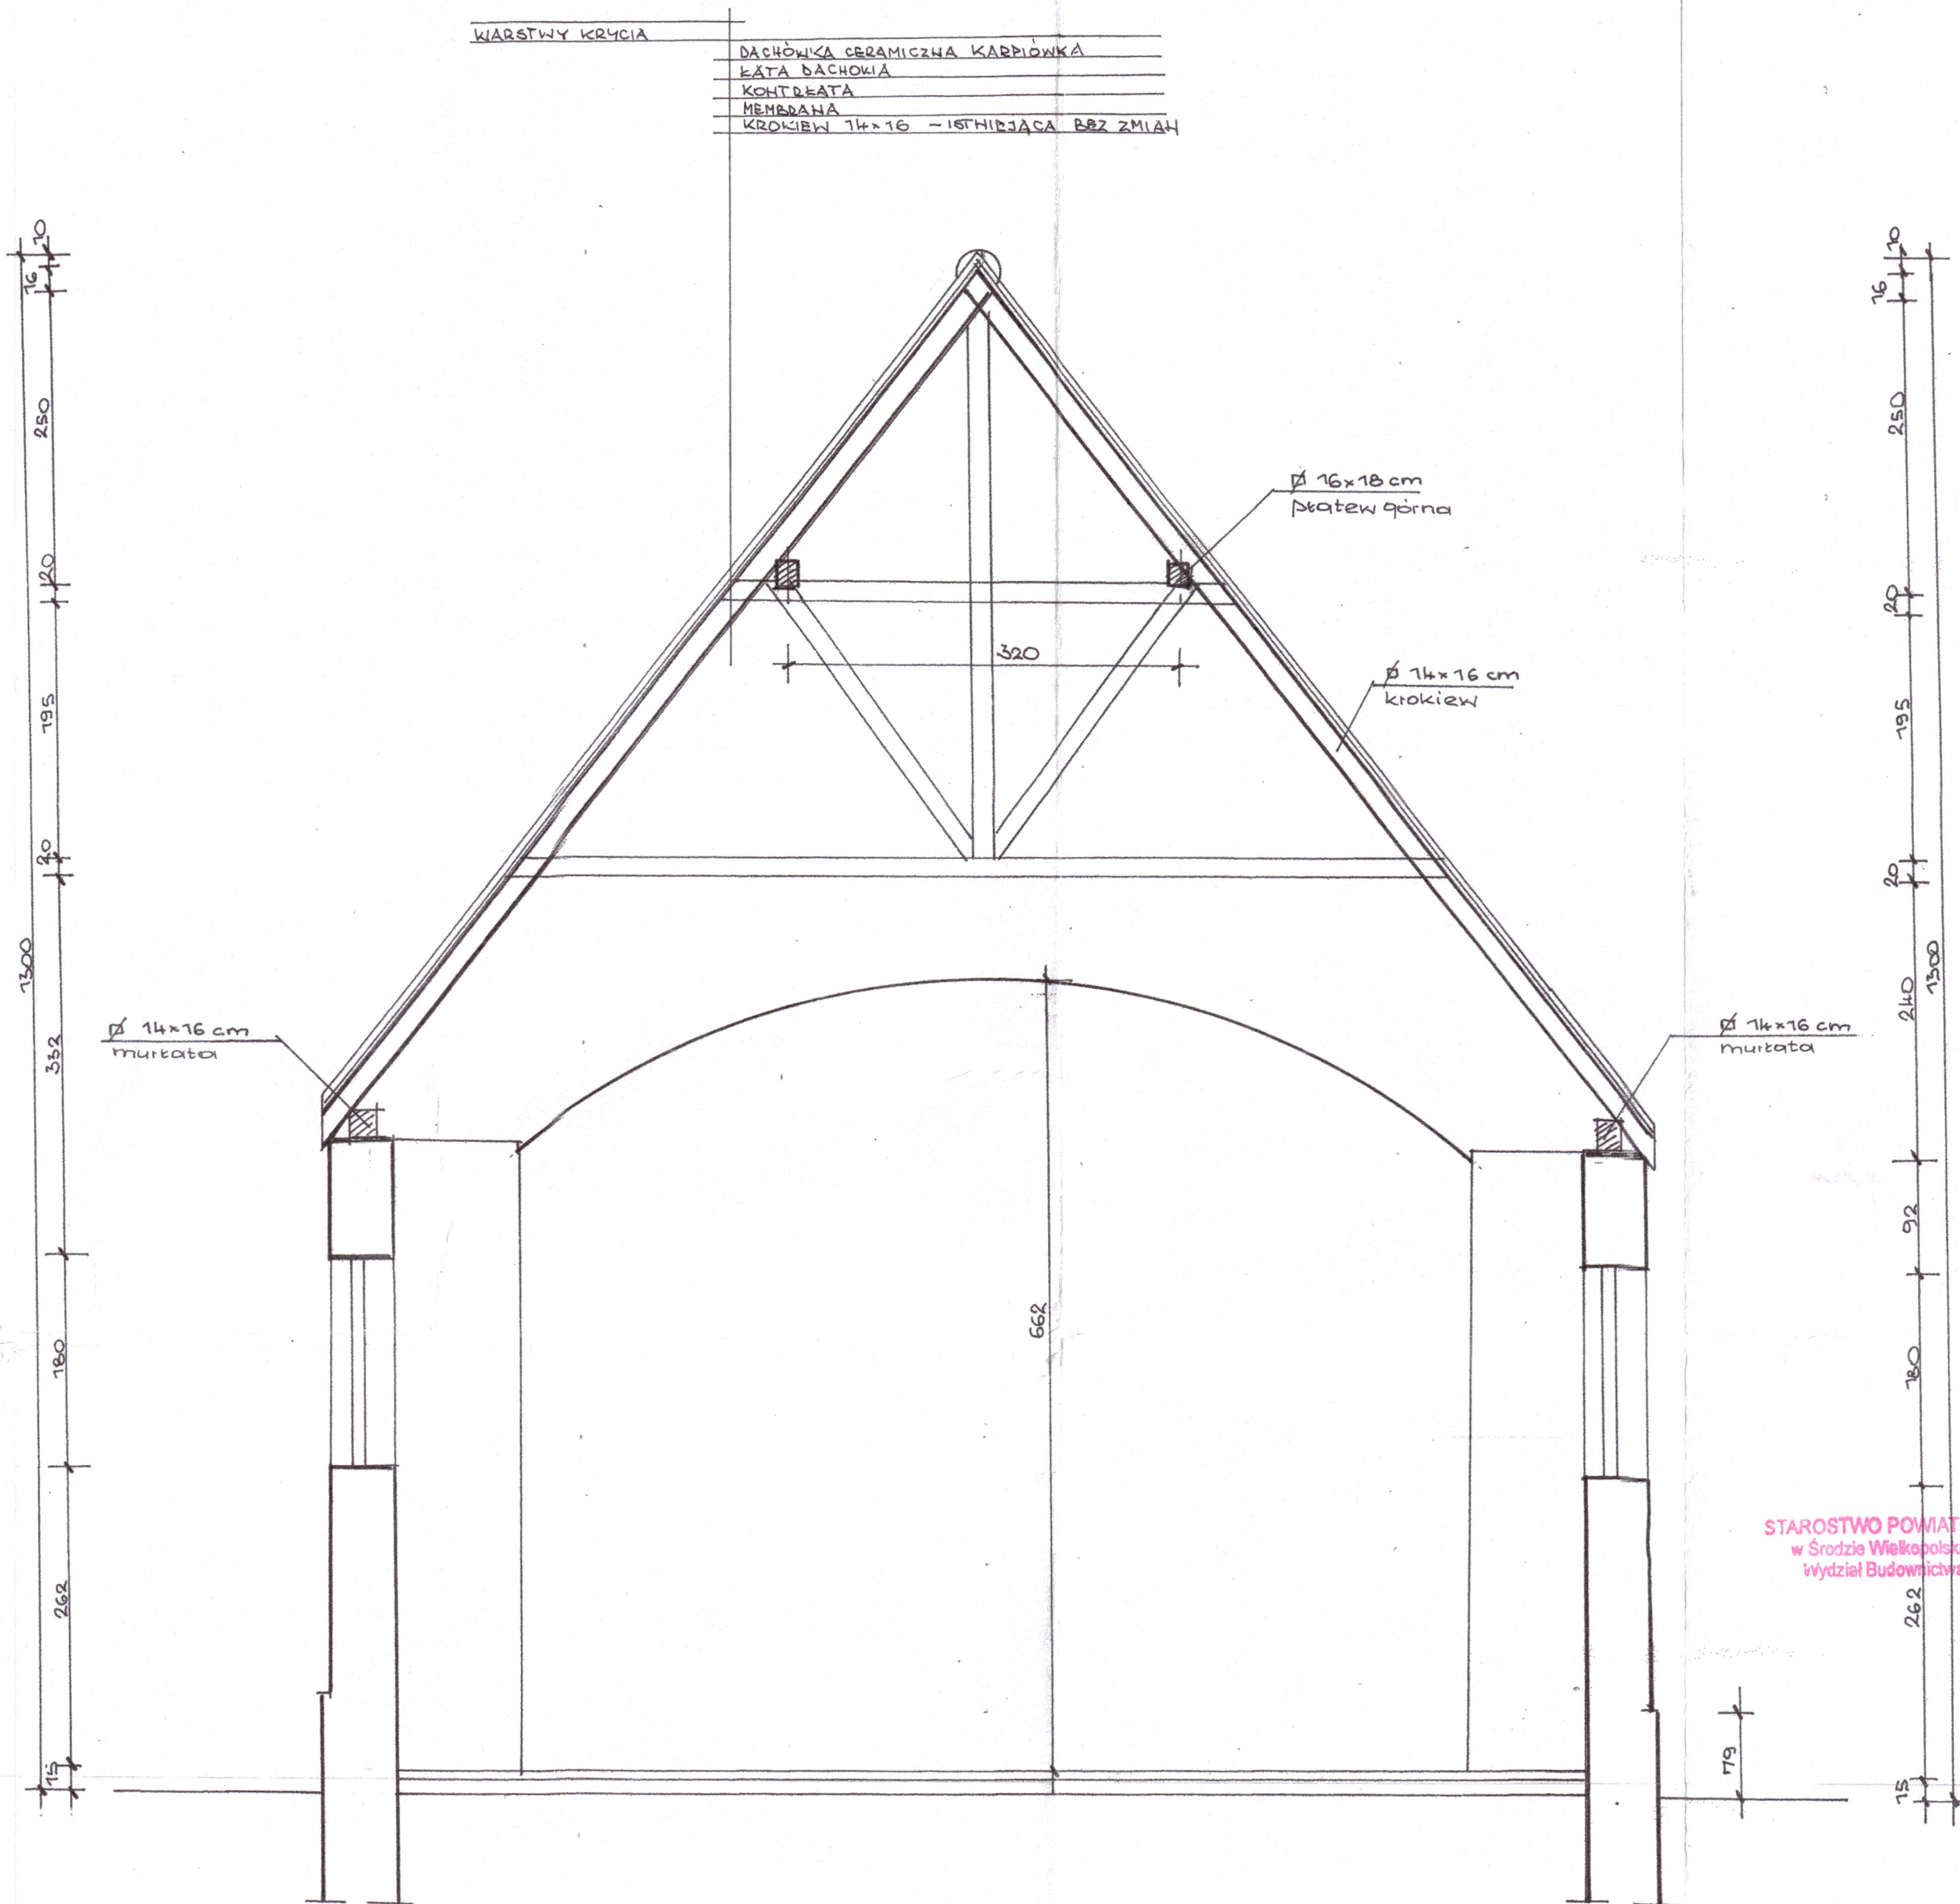

STAROSTWO POWIATOWE
w Środzie Wielkopolskiej (1)
Wydział Budownictwa

NAZWA INWESTYCJI : PROJEKT BUDOWLANY WYMIANY POKRYCIA DACHOWEGO NA BUDYNKU KOŚCIOŁA			
BRANŻA: Architektura		STADIUM DOKUMENTACJI: Budowlany	
INWESTOR:		Parafia Rzymskokatolicka pw. Św. Katarzyny i Najświętszego Serca Jezusowego w Koszutach – 63-000 Środa Wielkopolska	
ADRES INWESTYCJI:		Koszuty gmina Środa Wlkp. – działka ozn. nr ewid. 107/2	
ZESPÓŁ PROJEKTOWY:			
ARCHITEKTURA:	projektant: Bernard Jarota	nr upr.	313/Pw/86
		podpis i pieczęć	
		BERNARD JAROTA Uprawniony projektant w specjalności konstrukcyjno-budowlanej i architektonicznej UPR. 313/PW/86	
TREŚĆ RYSUNKU: PRZEKRÓJ 1-1			
NR RYSUNKU: 3	SKALA: 1:50	DATA SPORZĄDZENIA RYSUNKU: 04/2024r.	
Wszelkie prawa zastrzeżone. Powielanie lub wykorzystywanie niezgodnie z przeznaczeniem bez zgody projektanta dokumentacji zabronione			