


UKŁAD ARKUSZY

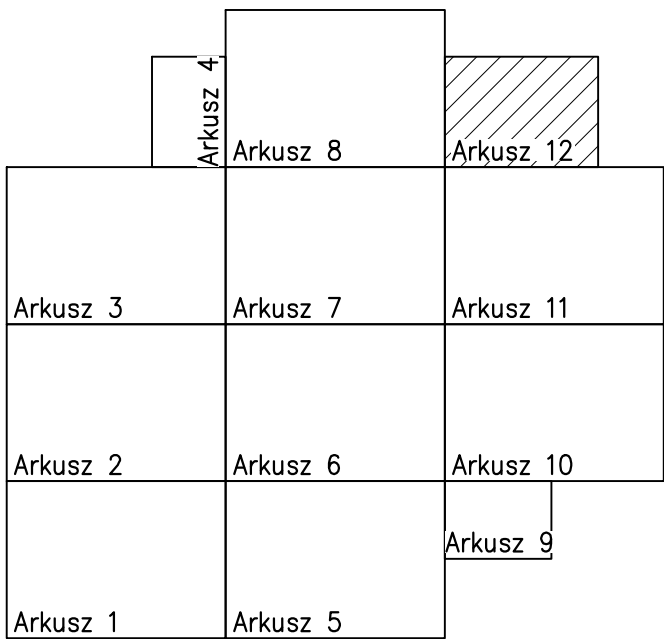

LEGENDA:

- Granice administracyjne powiatów i gmin.
- Granice administracyjne obrębów geodezyjnych.
- Granice działek ewidencyjnych.
- Numery działek ewidencyjnych.
- Kontur użytku gruntowego.
- Oznaczenie użytku gruntowego.
- Granica inwestycji nadbudowy OUOW "Żelazny Most" do rz. 205,00 m n.p.m.
- Teren, na którym będzie realizowane przedsięwzięcie, oraz obszar znajdujący się w odległości 100 m od granic tego terenu.
- Granica terenu, na którym będzie realizowane przedsięwzięcie, oraz obszaru znajdującego się w odległości 100 m od granicy tego terenu.
- Granica mapy ewidencyjnej.

ARKUSZ 12
Mapa ewidencyjna
SKALA 1:2000

Układ odniesienia: PL-ETRF89, układ wsp. płaskich: PL-2000 strefa 5 (15°),
układ wys.: PL-EVRF2007-NH