



Laboratorium EMVO Sp. J. Urbański, Pawelak
ul. Jasna 1
00-013 Warszawa

tel. +48 22 780 29 64
e-mail: laboratorium@emvo.pl



AB 1630

Sprawozdanie z pomiarów pól elektromagnetycznych - środowisko ogólne nr 82/06/OŚ/2022– P4-W



Nr i nazwa stacji	OSK3304A	
Adres	Ostrów Mazowiecka, Partyzantów 9, pow. ostrowski, woj. mazowieckie	
Opracowanie	Martyna Karczmarczyk	Specjalista ds. pomiarów
Autoryzacja	Andrzej Urbański	Kierownik Laboratorium
Podpis		
Data	2022-06-24	

Spis treści

1. Informacje ogólne.....	3
2. Podstawa prawna.	3
3. Opis pomiarów.....	4
4. Zróżnicowanie dopuszczalne poziomy pól elektromagnetycznych.....	5
5. Charakterystyka źródeł PEM.....	5
6. Wyniki pomiarów.....	5
7. Stwierdzenie zgodności	7
8. Oświadczenie.....	8
9. Spis załączników.	8

1. Informacje ogólne.

Zleceniodawca	P4 sp. z o.o., ul. Wynałazek 1, 02-677 Warszawa osoba udzielająca informacji- Monika Bierozka
Istotne informacje dostarczone przez klienta	komplet informacji niezbędnych do wykonania pomiarów i opracowania sprawozdania
Dane otrzymane od klienta mogące mieć wpływ na ważność wyników	Dane anten sektorowych, dane anten radioliniowych, parametry pracy instalacji, poprawka pomiarowa, ustawienie pochylenia anten
Prowadzący instalację	P4 sp. z o.o., ul. Wynałazek 1, 02-677 Warszawa
Lokalizacja obiektu	Ostrów Mazowiecka, Partyzantów 9, pow. ostrowski, woj. mazowieckie
Miejsce instalacji anten	Dach budynku
Miejsce instalacji urządzeń	Outdoor
Osoby wykonujące pomiar	Wojciech Kaczorek
Data wykonania pomiaru	24.06.2022
Temperatura na początku pomiaru [°C]	27,0
Temperatura na koniec pomiaru [°C]	27,0
Warunki atmosferyczne	Brak opadów
Wilgotność na początku pomiaru [%]	35,0
Wilgotność na koniec pomiaru [%]	36,0
Godzina na początku pomiaru	08:45
Godzina na koniec pomiaru	12:34
Inne źródła pól elektromagnetycznych oznaczone na załączniku graficznym	Występują
Parametry pracy instalacji	Rzeczywisty

2. Podstawa prawna.

2.1 Normy i rozporządzenia:

- Rozporządzeniem Ministra Klimatu z dnia 17 lutego 2020 r. w sprawie sposobów sprawdzania dotrzymania dopuszczalnych poziomów pól elektromagnetycznych w środowisku (Dz.U. 2020 poz. 258)
- Rozporządzenie Ministra Zdrowia z dnia 17 grudnia 2019 r. w sprawie dopuszczalnych poziomów pól elektromagnetycznych w środowisku (Dz.U. 2019 poz. 2448)
- Obwieszczenie Marszałka Sejmu Rzeczypospolitej Polskiej z dnia 19 lipca 2019 r. w sprawie ogłoszenia jednolitego tekstu ustawy - Prawo ochrony środowiska (Dz.U. 2019 poz. 1396)
- Rozporządzenie Ministra Klimatu i Środowiska z dnia 26 maja 2022 r. zmieniające rozporządzenie w sprawie sposobów sprawdzania dotrzymywania dopuszczalnych poziomów pól elektromagnetycznych w środowisku (Dz.U. 2022 poz. 1121).

„Bez pisemnej zgody Laboratorium niniejsze sprawozdanie nie może być powielane inaczej, jak tylko w całości. Ponadto wyniki dotyczą tylko badanych obiektów przywołanych w niniejszym sprawozdaniu z badań”

3. Opis pomiarów

Metodologia pomiarowa	Pomiary w oparciu o Rozporządzeniem Ministra Klimatu z dnia 17 lutego 2020 r. w sprawie sposobów sprawdzania dotrzymania dopuszczalnych poziomów pól elektromagnetycznych w środowisku (Dz.U. 2020 poz. 258).
Cel badań	Określenie wartości natężenia pola elektrycznego w miejscach dostępnych dla ludności.
Opis zestawu pomiarowego	Miernik Narda NBM 550, Sonda EF9091, o zakresie pomiarowym 0,7 V/m - 300V/m pracująca w paśmie 0,1 – 90 GHz, świadectwo wydane przez Laboratorium Wzorców i Metrologii Pola Elektromagnetycznego, Instytut Telekomunikacji, Teleinformatyki i Akustyki Politechniki Wrocławskiej. Świadectwo ważne do 10.06.2022r. Miernik Narda NBM 550, Sonda EF9091 pracująca w zakresie temperatury -10°C - +50°C oraz wilgotności 5% - 95%. Niepewność rozszerzona 59 % przy poziomie ufności 95% z uwzględnieniem współczynnika rozszerzenia k=2.
Wypożyczenie pomocnicze	Termohigrometr Bestone, typ: GM1362-EN-00, nr identyfikacyjny 1222436, świadectwo wzorcowania z dn. 03.04.2017r. wydane przez Laboratorium Pomiarowe "MUTECH". Przemiernik wstępny STABILA, nr identyfikacyjny 5/WL/2016, świadectwo wzorcowania z dn. 06.09.2016 r. wydane przez Zespół Laboratoriów wzorcujących Okręgowego Urzędu Miar w Gdańsku. Dalmierz laserowy BOSH GLM 40, Świadectwo wzorcowania L4-L41.4180.141.2018.3061.1 z dnia 12 września 2018 wydane przez Pracownia Długości Samodzielnego Laboratorium Długości w Głównym Urzędzie Miar. GPS Garmin 64s okresowo sprawdzany w punktach osnowy geodezyjnej klasy 3 na podstawie licencji punktu, zgodnie z procedurą sprawdzeń okresowych IS/PO-16-11/03.
Pomiary zostały wykonane	1. na głównych i pomocniczych kierunkach pomiarowych, na kierunkach zbliżonych do azymutów anten oraz w dodatkowych pionach pomiarowych zgodnie z wymaganiami pkt 12, 13, 14 i 19 załącznika do rozporządzenia Ministra Klimatu z dnia 17 lutego 2020 r. (Dz. U. 2020, poz. 258), 2. na obszarze pomiarowym, dla którego, na podstawie uprzednio wykonanych obliczeń uzyskanych od zlecniodawcy, stwierdzono możliwość występowania pól elektromagnetycznych o poziomach zbliżonych do poziomów dopuszczalnych zgodnie z wymaganiami pkt 5 ppkt 2 oraz pkt 13 ppkt 1 załącznika do rozporządzenia Ministra Klimatu z dnia 17 lutego 2020 r. (Dz. U. 2020, poz. 258). Wyniki obliczeń nie uwzględniały parametrów pracy instalacji innych operatorów występujących na obiekcie bądź w obszarze pomiarowym. 3. w miejscach dostępnych dla ludności. 4. miejsca niedostępne podczas wykonywania pomiarów wskazane zostały w pkt 6 (tabeli wyniki pomiarów) 5. wyniki pomiarów uzyskane zostały przy uwzględnieniu poprawki pomiarowej wynoszącej 1,0.
Szczególne warunki podczas wykonywania pomiarów	Pomiary wykonane zostały podczas obowiązywania w kraju stanu epidemii, zgodnie z art. 122a ust. 1b Ustawy z dnia 27 kwietnia 2001 r. – Prawo ochrony środowiska (Dz. U. z 2019 r. poz. 1396, z późn. zm.9))
Warunki pracy urządzeń nadawczych	Podczas pomiarów zostały uwzględnione poprawki pomiarowe przekazane przez zlecniodawcę, umożliwiające uwzględnienie maksymalnych parametrów pracy instalacji zgodnie z pkt 7 załącznika do Rozporządzeniem Ministra Klimatu z dnia

4. Zróżnicowanie dopuszczalne poziomy pól elektromagnetycznych.

Zakresy znajdują się w Dzienniku Ustaw z dnia 17 grudnia 2019 r. przedstawione są w tabeli nr 2 (Dz. U. z 2019r. poz. 2448).

Parametr fizyczny Zakres Częstotliwości pola elektromagnetycznego	Składowa elektryczna E (V/m)	Składowa magnetyczna H (A/m)	Gęstość mocy S (W/m ²)
od 400 MHz do 2000 MHz	$1,375 \times f^{0,5}$	$0,0037 \times f^{0,5}$	f / 200
od 2 GHz do 300 GHz	61	0,16	10

5. Charakterystyka źródeł PEM.

Zgodnie z informacją otrzymaną od Klienta pomiary zostały wykonane przy ustawieniach pochylenia anten zgodnych z pkt. 13, ppkt 2 załącznika do rozporządzenia Ministra Klimatu z dnia 17 lutego 2020 roku.

Tabela 1. Anteny sektorowe - dane otrzymane od klienta

Charakterystyka promieniowania		kierunkowa															
Rzeczywisty czas pracy [h/dobę]		24															
Rodzaj wytwarzanego pola		stacjonarne															
Lp	Wyszczególnienie	sektor 1					sektor 2					sektor 3					
I	Nadajnik stacji bazowej:																
1	Typ / Producent	RBS / SRAN Ericsson															
2	Częstotliwość (pasmo) MHz	2600	800	2100	1800	900	2600	800	2100	1800	900	2600	800	2100	1800	900	
3	Maksymalna moc nadawana na sektor [dBm]	52,04	46,02	53,01	53,01	46,02	52,04	46,02	53,01	53,01	46,02	52,04	46,02	53,01	53,01	46,02	
II	Obciążenie:																
1	Typ anteny	Huawei ATR4518R6		Huawei ATR4518R6			Huawei ATR4518R6		Huawei ATR4518R6			Huawei ATR4518R6		Huawei ATR4518R6			
2	Producent anteny	Huawei		Huawei			Huawei		Huawei			Huawei		Huawei			
3	Ilość anten	1		1			1		1			1		1			
4	Azymut	50					163					290					
5	Zakres kątów pochylenia anten [°]	0,00-10,00					0,00-10,00					0,00-10,00					
6	Wysokość zainst. n.p.t. [m]	19,50					19,50					19,50					
7	EIRP [W]	11253		22085			11253		22085			11253		22085			

Tabela 2. Anteny radioliniowe- dane otrzymane od klienta

Charakterystyka promieniowania				kierunkowa			
Rzeczywisty czas pracy [h/dobę]				24			
Rodzaj wytwarzanego pola				stacjonarne			
Lp	Linia radiowa			Antena			
	typ/producent	częstotliwość pracy [GHz]	moc wyjściowa [dBm]	typ/producent	średnica anteny [m]	azymut [°]	wysokość zainstal. [m]
1	OPTIX RTN/HUAWEI	80	18	VHLP1-80/Andrew	0,3	233	17,50
2	OPTIX RTN/HUAWEI	80	18	VHLP1-80/Andrew	0,3	237	17,50
3	OPTIX RTN/HUAWEI	80	18	A80S06/Huawei	0,6	337	17,50

„Bez pisemnej zgody Laboratorium niniejsze sprawozdanie nie może być powielane inaczej, jak tylko w całości. Ponadto wyniki dotyczą tylko badanych obiektów przywołanych w niniejszym sprawozdaniu z badań”

6. Wyniki pomiarów.

Wyniki pomiarów pól elektromagnetycznych dla celów ochrony środowiska przedstawia poniższa tabela. Piony pomiarowe zostały przedstawione w zał. 2.

Nr PP	Pole-E [V/m]	Pole-E *kE, +U [V/m]	Pole-H [A/m]	Pole-H *kE +U [A/m]	Wys. pomiaru [m]	Opis pionu	Uwagi	WM _E	WM _H
1	1,3	2,07	0,003	0,005	0,3-2,0	N:52°48'07.1" E:21°53'46.9"	otoczenie stacji bazowej - 170m wzdłuż gł. osi promieniowania - GKP	0,074	0,075
2	1,1	1,75	0,003	0,005	0,3-2,0	N:52°48'01.5" E:21°53'39.8"	otoczenie stacji bazowej - 65m wzdłuż gł. osi promieniowania - GKP	0,062	0,064
3	0,7*	1,27	0,002	0,003	0,3-2,0	N:52°47'58.9" E:21°53'40.9"	otoczenie stacji bazowej - 150m wzdłuż gł. osi promieniowania - GKP	0,045	0,046
4	0,7*	1,27	0,002	0,003	0,3-2,0	N:52°47'58.0" E:21°53'41.3"	otoczenie stacji bazowej - 175m wzdłuż gł. osi promieniowania - GKP	0,045	0,046
5	0,8	1,27	0,002	0,003	0,3-2,0	N:52°48'04.2" E:21°53'37.0"	otoczenie stacji bazowej - 25m wzdłuż gł. osi promieniowania - GKP	0,045	0,046
6	0,7*	1,27	0,002	0,003	0,3-2,0	N:52°48'04.5" E:21°53'35.8"	otoczenie stacji bazowej - 50m wzdłuż gł. osi promieniowania - GKP	0,045	0,046
7	0,7*	1,27	0,002	0,003	0,3-2,0	N:52°48'04.9" E:21°53'34.4"	otoczenie stacji bazowej - 75m wzdłuż gł. osi promieniowania - GKP	0,045	0,046
8	0,9	1,43	0,002	0,004	0,3-2,0	N:52°48'05.2" E:21°53'33.2"	otoczenie stacji bazowej - 100m wzdłuż gł. osi promieniowania - GKP	0,051	0,052
9	0,9	1,43	0,002	0,004	0,3-2,0	N:52°48'05.4" E:21°53'32.2"	otoczenie stacji bazowej - 125m wzdłuż gł. osi promieniowania - GKP	0,051	0,052
10	0,8	1,27	0,002	0,003	0,3-2,0	N:52°48'05.9" E:21°53'30.6"	otoczenie stacji bazowej - 150m wzdłuż gł. osi promieniowania - GKP	0,045	0,046
11	0,8	1,27	0,002	0,003	0,3-2,0	N:52°48'06.3" E:21°53'28.8"	otoczenie stacji bazowej - 195m wzdłuż gł. osi promieniowania - GKP	0,045	0,046
12	0,8	1,27	0,002	0,003	0,3-2,0	N:52°48'02.9" E:21°53'36.3"	otoczenie stacji bazowej - 50m wzdłuż gł. osi promieniowania - GKP	0,045	0,046
13	0,7*	1,27	0,002	0,003	0,3-2,0	N:52°48'05.1" E:21°53'38.6"	otoczenie stacji bazowej - 50m wzdłuż gł. osi promieniowania - GKP	0,045	0,046
14	1,1	1,75	0,003	0,005	0,3-2,0	N:52°48'03.1" E:21°53'42.9"	otoczenie stacji bazowej - GKP	0,062	0,064
15	1,1	1,75	0,003	0,005	0,3-2,0	N:52°48'02.1" E:21°53'40.9"	otoczenie stacji bazowej - GKP	0,062	0,064
16	0,7*	1,27	0,002	0,003	0,3-2,0	N:52°47'59.6" E:21°53'41.7"	otoczenie stacji bazowej - GKP	0,045	0,046
17	1,0	1,59	0,003	0,004	0,3-2,0	N:52°48'00.9" E:21°53'38.6"	otoczenie stacji bazowej - GKP	0,057	0,058
18	0,8	1,27	0,002	0,003	0,3-2,0	N:52°48'01.6" E:21°53'35.6"	otoczenie stacji bazowej - GKP	0,045	0,046
19	0,8	1,27	0,002	0,003	0,3-2,0	N:52°48'04.3" E:21°53'34.2"	otoczenie stacji bazowej - GKP	0,045	0,046
20	0,8	1,27	0,002	0,003	0,3-2,0	N:52°48'05.5" E:21°53'36.2"	otoczenie stacji bazowej - GKP	0,045	0,046
21	1,2	1,91	0,003	0,005	0,3-2,0	N:52°48'05.7" E:21°53'40.9"	otoczenie stacji bazowej - GKP	0,068	0,069
A	1,3	2,07	0,003	0,005	0,3-2,0	N:52°48'05.1" E:21°53'40.6"	Partyzantów 7/7a, pomiar przed budynkiem -DPP	0,074	0,075
B	0,8	1,27	0,002	0,003	0,3-2,0	N:52°48'05.7" E:21°53'41.7"	Partyzantów 5, pomiar przed budynkiem -DPP	0,045	0,046
C	0,7*	1,27	0,002	0,003	0,3-2,0	N:52°48'06.7" E:21°53'43.2"	Partyzantów 3, pomiar przed budynkiem -DPP	0,045	0,046
D	1,9	3,02	0,005	0,008	0,3-2,0	N:52°48'07.5" E:21°53'44.6"	Dubois 4, pomiar przed budynkiem -DPP	0,108	0,110
E	1,3	2,07	0,003	0,005	0,3-2,0	N:52°48'07.2" E:21°53'47.9"	Dubois 5/7/9, pomiar przed budynkiem -DPP	0,074	0,075
F	2,0	3,18	0,005	0,008	0,3-2,0	N:52°48'06.0" E:21°53'46.7"	Dubois 6, pomiar przed budynkiem -DPP	0,114	0,116
G	1,5	2,39	0,004	0,006	0,3-2,0	N:52°48'05.6" E:21°53'46.3"	Batorego 19, pomiar przed budynkiem -DPP	0,085	0,087

„Bez pisemnej zgody Laboratorium niniejsze sprawozdanie nie może być powielane inaczej, jak tylko w całości. Ponadto wyniki dotyczą tylko badanych obiektów przywołanych w niniejszym sprawozdaniu z badań”

82/06/OŚ/2022– P4-W

Strona 6 z 10

H	0,9	1,43	0,002	0,004	0,3-2,0	N:52°48'05.1" E:21°53'45.2"	Batorego 17, pomiar przed budynkiem -DPP	0,051	0,052
I	1,0	1,59	0,003	0,004	0,3-2,0	N:52°48'04.1" E:21°53'44.1"	Batorego 15, pomiar przed budynkiem -DPP	0,057	0,058
J	1,0	1,59	0,003	0,004	0,3-2,0	N:52°48'03.3" E:21°53'42.2"	Batorego 11, pomiar przed budynkiem -DPP	0,057	0,058
K	1,2	1,91	0,003	0,005	0,3-2,0	N:52°48'03.6" E:21°53'43.9"	Batorego 16, pomiar przed budynkiem -DPP	0,068	0,069
L	0,9	1,43	0,002	0,004	0,3-2,0	N:52°48'03.0" E:21°53'42.9"	Batorego 12, pomiar przed budynkiem -DPP	0,051	0,052
M	1,1	1,75	0,003	0,005	0,3-2,0	N:52°48'02.1" E:21°53'41.5"	Batorego 8/10, pomiar przed budynkiem -DPP	0,062	0,064
N	0,9	1,43	0,002	0,004	0,3-2,0	N:52°48'01.1" E:21°53'41.8"	Waryńskiego 2a/2b/2c/d, pomiar przed budynkiem -DPP	0,051	0,052
O	1,0	1,59	0,003	0,004	0,3-2,0	N:52°48'01.2" E:21°53'39.7"	Batorego 4, pomiar przed budynkiem -DPP	0,057	0,058
P	1,1	1,75	0,003	0,005	0,3-2,0	N:52°48'00.5" E:21°53'38.9"	Batorego 2, pomiar przed budynkiem -DPP	0,062	0,064
R	0,7*	1,27	0,002	0,003	0,3-2,0	N:52°47'59.2" E:21°53'39.9"	Waryńskiego 1/1a, pomiar przed budynkiem -DPP	0,045	0,046
S	0,7*	1,27	0,002	0,003	0,3-2,0	N:52°48'01.5" E:21°53'36.5"	Mieczkowskiego 1/3/5/7/9/11/13/15, pomiar przed budynkiem -DPP	0,045	0,046
T	0,9	1,43	0,002	0,004	0,3-2,0	N:52°48'01.1" E:21°53'36.3"	Mieczkowskiego 4/6/8/10, pomiar przed budynkiem -DPP	0,051	0,052
U	0,7*	1,27	0,002	0,003	0,3-2,0	N:52°48'02.0" E:21°53'34.5"	Mieczkowskiego 2, pomiar przed budynkiem -DPP	0,045	0,046
W	0,9	1,43	0,002	0,004	0,3-2,0	N:52°48'05.7" E:21°53'33.7"	plac Księżnej Anny Mazowieckiej 66, pomiar przed budynkiem -DPP	0,051	0,052
V	0,8	1,27	0,002	0,003	0,3-2,0	N:52°48'06.5" E:21°53'40.3"	3 Maja 64, pomiar przed budynkiem -DPP	0,045	0,046
X	1,3	2,07	0,003	0,005	0,3-2,0	N:52°48'02.3" E:21°53'40.9"	Batorego 9/7, pomiar przed budynkiem -DPP	0,074	0,075
Y	1,1	1,75	0,003	0,005	0,3-2,0	N:52°48'01.7" E:21°53'39.9"	Batorego 5, pomiar przed budynkiem -DPP	0,062	0,064
Z	0,7*	1,27	0,002	0,003	0,3-2,0	N:52°47'57.8" E:21°53'41.4"	Mieczkowskiego 16, pomiar przed budynkiem -DPP	0,045	0,046
A1	0,8	1,27	0,002	0,003	0,3-2,0	N:52°48'01.4" E:21°53'35.5"	Partyzantów 15, pomiar przed budynkiem -DPP	0,045	0,046
B1	1,1	1,75	0,003	0,005	0,3-2,0	N:52°48'04.2" E:21°53'38.9"	Partyzantów 9, pomiar przed budynkiem -DPP	0,062	0,064

Wynik pomiaru pole - E [V/m] - maksymalna wartość chwilowa zmierzona w danym pionie pomiarowym (uśredniona na podstawie punktu 11 Załącznika do Rozporządzenia Ministra Zdrowia).

Przyjęto najniższą dopuszczalną wartość składowej elektrycznej pola dla objętego pomiarami zakresu częstotliwości min(MEgr)= 28 V/m oraz składowej magnetycznej min(MHgr)= 0,073 A/m.

* - wartość zmierzona poniżej zakresu akredytacji. Do obliczeń przyjęto wartość zgodną z dolną granicą akredytowanego zakresu pomiarowego metody.

GKP - główne kierunki pomiarowe

PKP - pomocnicze kierunki pomiarowe

DPP - dodatkowe punkty pomiarowe

PP - pion pomiarowy

U - niepewność pomiarowa rozszerzona, przy poziomie ufności 95%, z uwzględnieniem współczynnika rozszerzenia k=2

kE - poprawka pomiarowa badanej instalacji radiokomunikacyjnej (kE=1,0)

WM_E - wartość wskaźnikowa poziomu emisji pól elektromagnetycznych dla miejsc dostępnych dla ludności dla składowej elektrycznej pola

WM_H - wartość wskaźnikowa poziomu emisji pól elektromagnetycznych dla miejsc dostępnych dla ludności dla składowej magnetycznej pola

7. Stwierdzenie zgodności

Na podstawie wytycznych podanych w Rozporządzeniu Ministra Zdrowia z dnia 17 grudnia 2019 r. w sprawie dopuszczalnych poziomów pól elektromagnetycznych w środowisku (Dz.U. 2019 poz. 2448) oraz sposobów

„Bez pisemnej zgody Laboratorium niniejsze sprawozdanie nie może być powielane inaczej, jak tylko w całości. Ponadto wyniki dotyczą tylko badanych obiektów przywołanych w niniejszym sprawozdaniu z badań”

82/06/OŚ/2022– P4-W

Strona 7 z 10

sprawdzania dotrzymania tych poziomów zgodnie z Rozporządzeniem Ministra Klimatu z dnia 17 lutego 2020 r. w sprawie sposobów sprawdzania dotrzymania dopuszczalnych poziomów pól elektromagnetycznych w środowisku (Dz.U. 2020 poz. 258) dotyczących źródła wymagań, które muszą być spełnione (załącznik do rozporządzenia Ministra Klimatu z dnia 17 lutego 2020 r. (poz. 258)), w oparciu o zasadę podejmowania decyzji zgodną z pkt 26 załącznika do rozporządzenia Ministra Klimatu z dnia 17 lutego 2020 r. (poz. 258), na podstawie wyników pomiarów pól elektromagnetycznych wykonanych w dniu 24.06.2022 stwierdzono, iż w miejscach dostępnych dla ludności, dopuszczalne poziomy pól elektromagnetycznych w środowisku, określone w przepisach wydanych na podstawie art. 122 ust. 1 ustawy z dnia 27 kwietnia 2001 r. – Prawo ochrony środowiska, uznaje się za dotrzymane w obszarze pomiarowym, w którym w wyniku zastosowania sposobu sprawdzenia dotrzymania dopuszczalnych poziomów pól elektromagnetycznych w środowisku, udokumentowano, że żadna z wartości wskaźnikowych nie przekracza wartości 1.

8. Oświadczenie.

Wyniki badania odnoszą się wyłącznie do badanego obiektu.

Bez pisemnej zgody sprawozdanie nie może być powielane inaczej, jak tylko w całości.

Uwagi i zastrzeżenia przyjmowane są w formie pisemnej w ciągu 14 dni od daty otrzymania sprawozdania.

9. Spis załączników.


Zał. 1. Lokalizacja obiektu.

Zał. 2. Widok pionów pomiarowych

Zał. 3. Załączniki graficzne


Koniec sprawozdania

Zał. 1. Lokalizacja obiektu

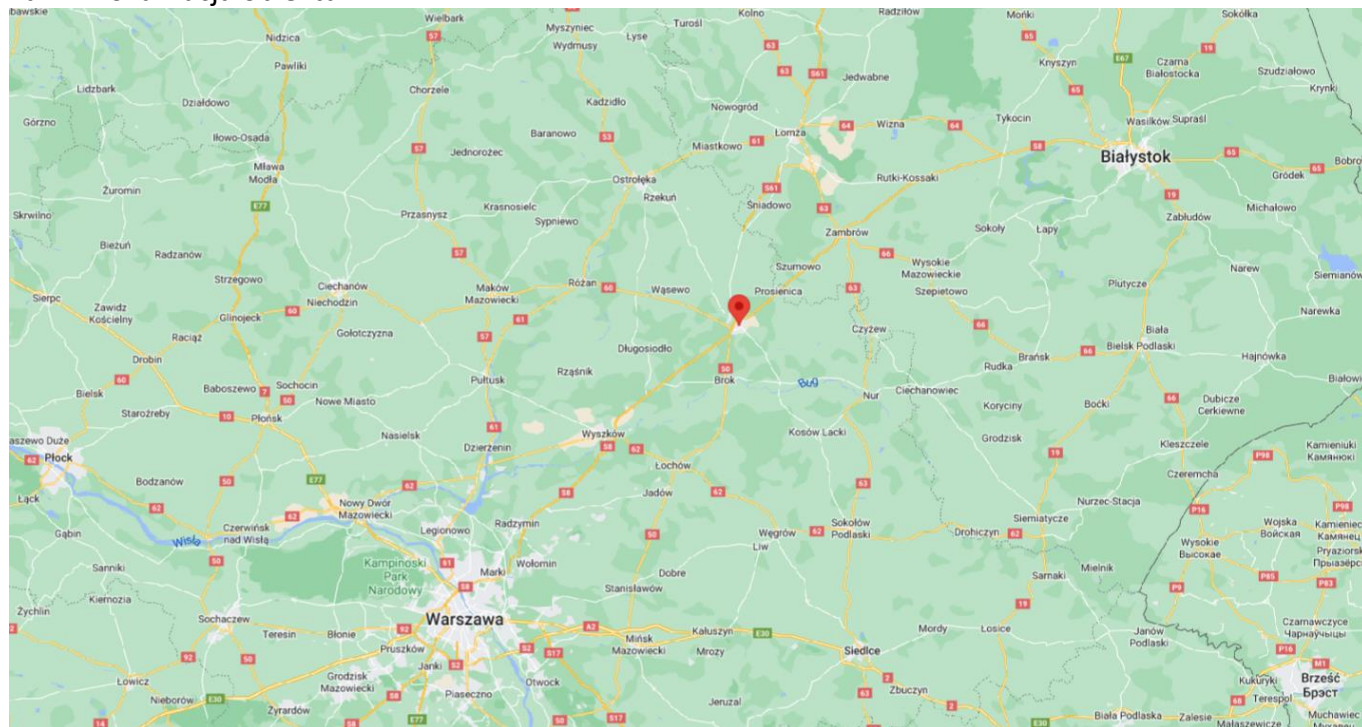

Współrzędne geograficzne	
długość:	21°53'39.00"E
szerokość:	52°48'03.80"N

Załącznik 2. Widok pionów pomiarowych

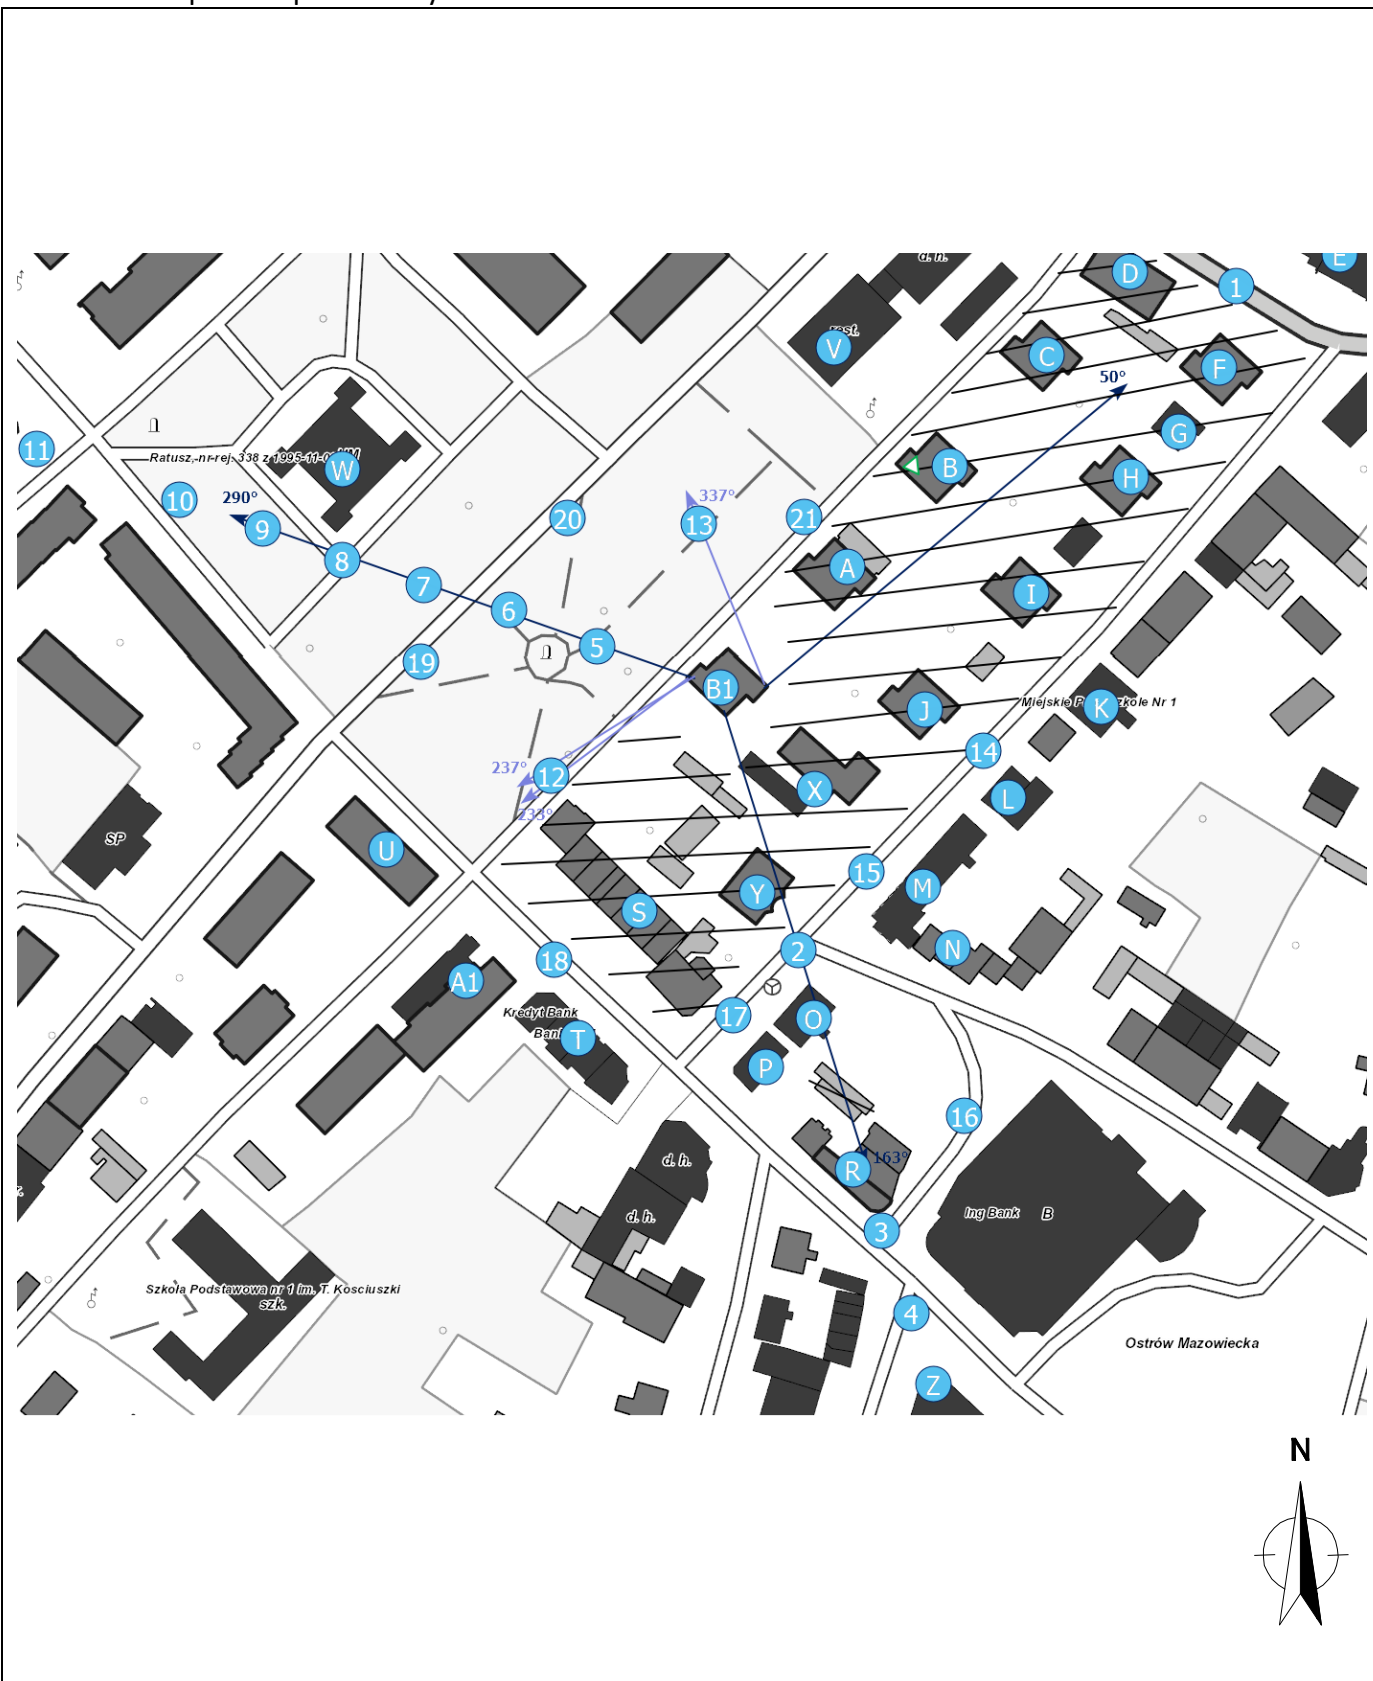

LEGENDA:

inna instalacja radiokomunikacyjna

Odległość, do której zostały wykonane pomiary mierząc od instalacji antenowej wynosi min.: 195 metrów.

brak dostępu

pion pomiarowy z poprawką pomiarową (brak innych instalacji radiokomunikacyjnych)

pion pomiarowy z poprawką pomiarową (w zasięgu innych instalacji radiokomunikacyjnych)

antena sektorowa

antena radioliniowa

Skala: 1:2200

0 25 50m

„Bez pisemnej zgody Laboratorium niniejsze sprawozdanie nie może być powielane inaczej, jak tylko w całości. Ponadto wyniki dotyczą tylko badanych obiektów przywołanych w niniejszym sprawozdaniu z badań”

82/06/OŚ/2022– P4-W

Strona 9 z 10

