


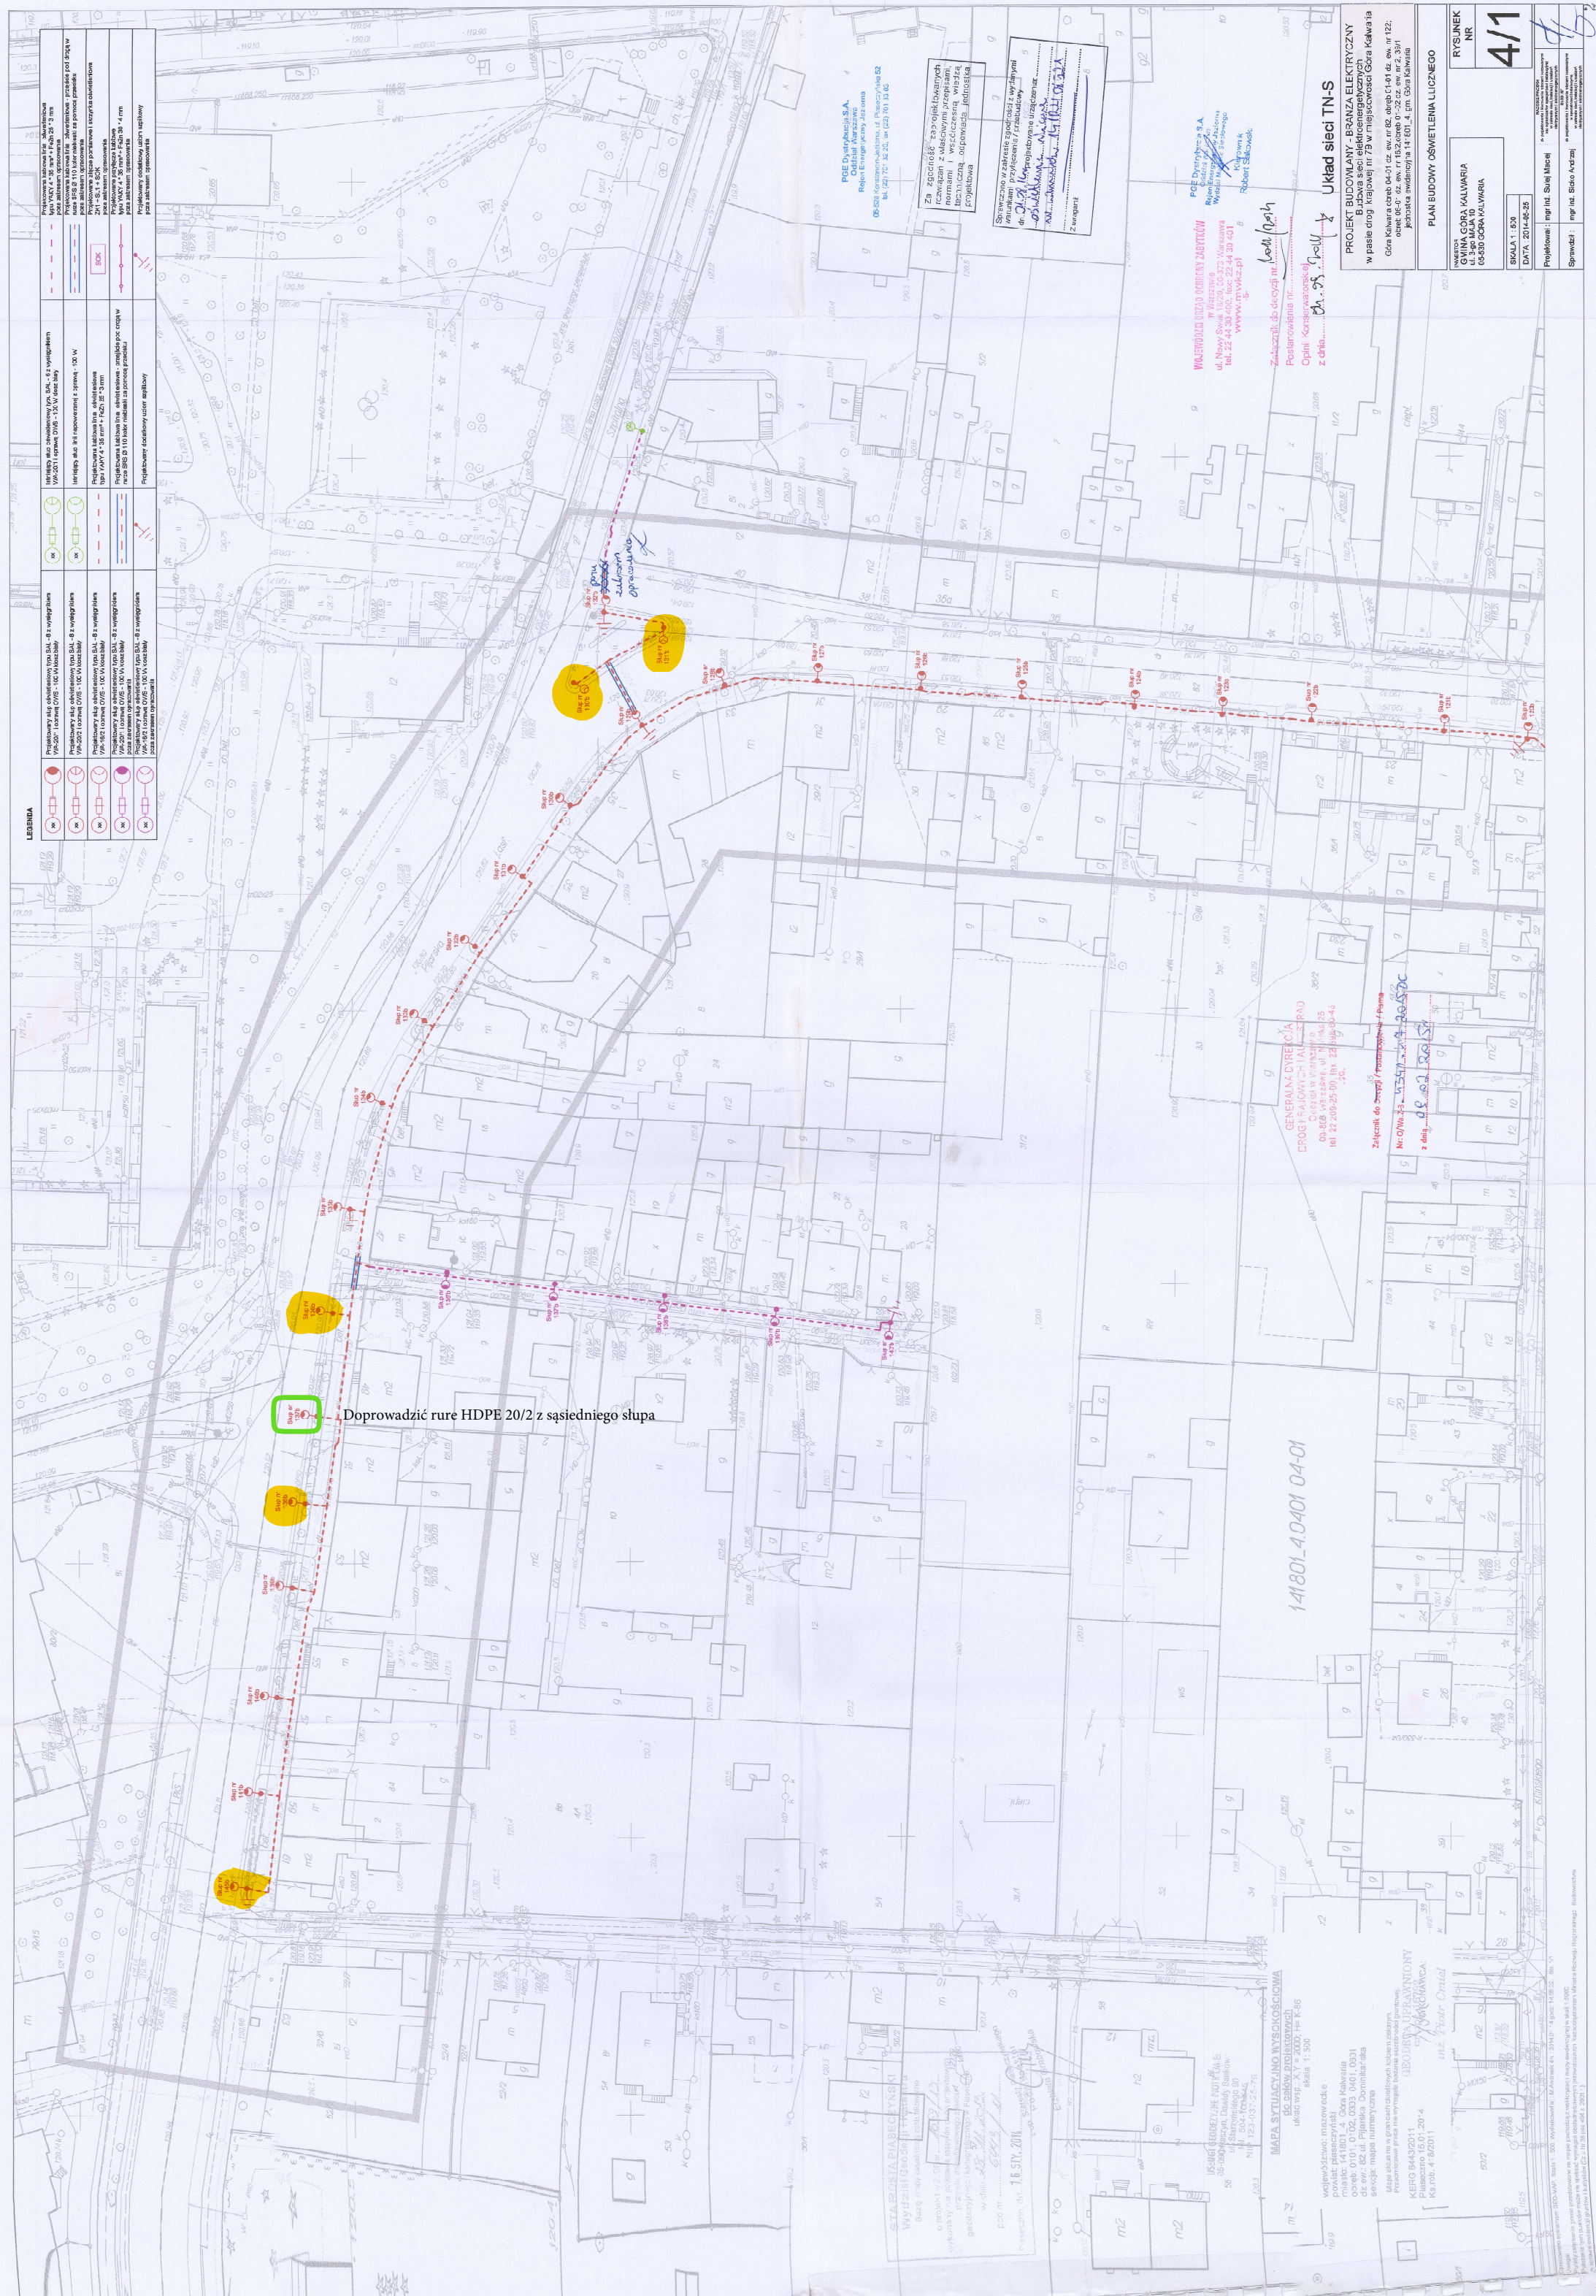

PROJEKT BUDOWLANY - BRANZA ELEKTRYCZNY
Budowa sieci elektroenergetycznych
w pasie drogi krajowej nr 79 w miejscowości Góra Kalwaria

PLAN BUDOWY OŚWIETLENIA LICZNEGO

INWESTOR GMINA GÓRA KALWARIA ul. 3-go MAJA 10 05-530 GÓRA KALWARIA	RYSUNEK NR
---	---------------

SKALA 1 : 500
DATA : 2014-05-25

4/1

Projektował: mgr inż. Szelej Maciej	do podglądu i burzenia własnej konstrukcji w oparciu o podane dane i założenia w zakresie m.in. (materiały i warunki obciążenia) konstrukcyjnych
Sprawił: mgr inż. Sisko Andrzej	8130.01 do podglądu i burzenia własnej konstrukcji w oparciu o podane dane i założenia w zakresie m.in. (materiały i warunki obciążenia) konstrukcyjnych

