

## RYSUNEK PROGNOZY




MINIMALNY UDZIAŁ POWIERZCHNI BIOLOGICZNIE CZYNNEJ  
W POWIERZCHNI DZIAŁKI BUDOWLANEJ

60%

MINIMALNY UDZIAŁ POWIERZCHNI BIOLOGICZNIE CZYNNEJ  
W POWIERZCHNI DZIAŁKI BUDOWLANEJ

11

OBJEKTY WPISANE DO WOJEWÓDZKIEGO REJESTRU ZABYTKÓW  
obejmuje się pełną ochroną na podstawie przepisów odrębnych z zakresu ochrony zabytków i opieki nad zabytkami



OBSZAR GZWP NR 2151 SUBNIECKA WARSZAWSKA - obejmuje obszar całego planu  
ochronę należy prowadzić zgodnie z przepisami odrębnymi z zakresu ochrony środowiska

\_\_\_\_\_

STREFA SANITARNA OD ISTNIEJĄCEGO CMEN TARZA - 50 m  
zabrania się lokalizowania zabudowy mieszkalnej, zakładów żywienia zbiorowego bądź zakładów przechowujących żywność oraz studzien służących do czerpania wody do celów konsumpcyjnych i potrzeb gospodarczych


— — —

STREFA SANITARNA OD ISTNIEJĄCEGO CMENTARZA - 150 m  
w odległości od 50 m do 150 m wyżej wymieniony zakaz dotyczy obiektów na terenach nieposiadających  
sieci wodociągowej - na podstawie przepisów odrębnych.

GRANICA WARSZAWSKIEGO OBSZARU CHRONIONEGO KRAJOBRAZU



TERENY WÓD POWIERZCHNIOWYCH WRAZ ZE SKARPAMI  
zachowanie cieków w obecnym użytkowaniu i stanie naturalnym

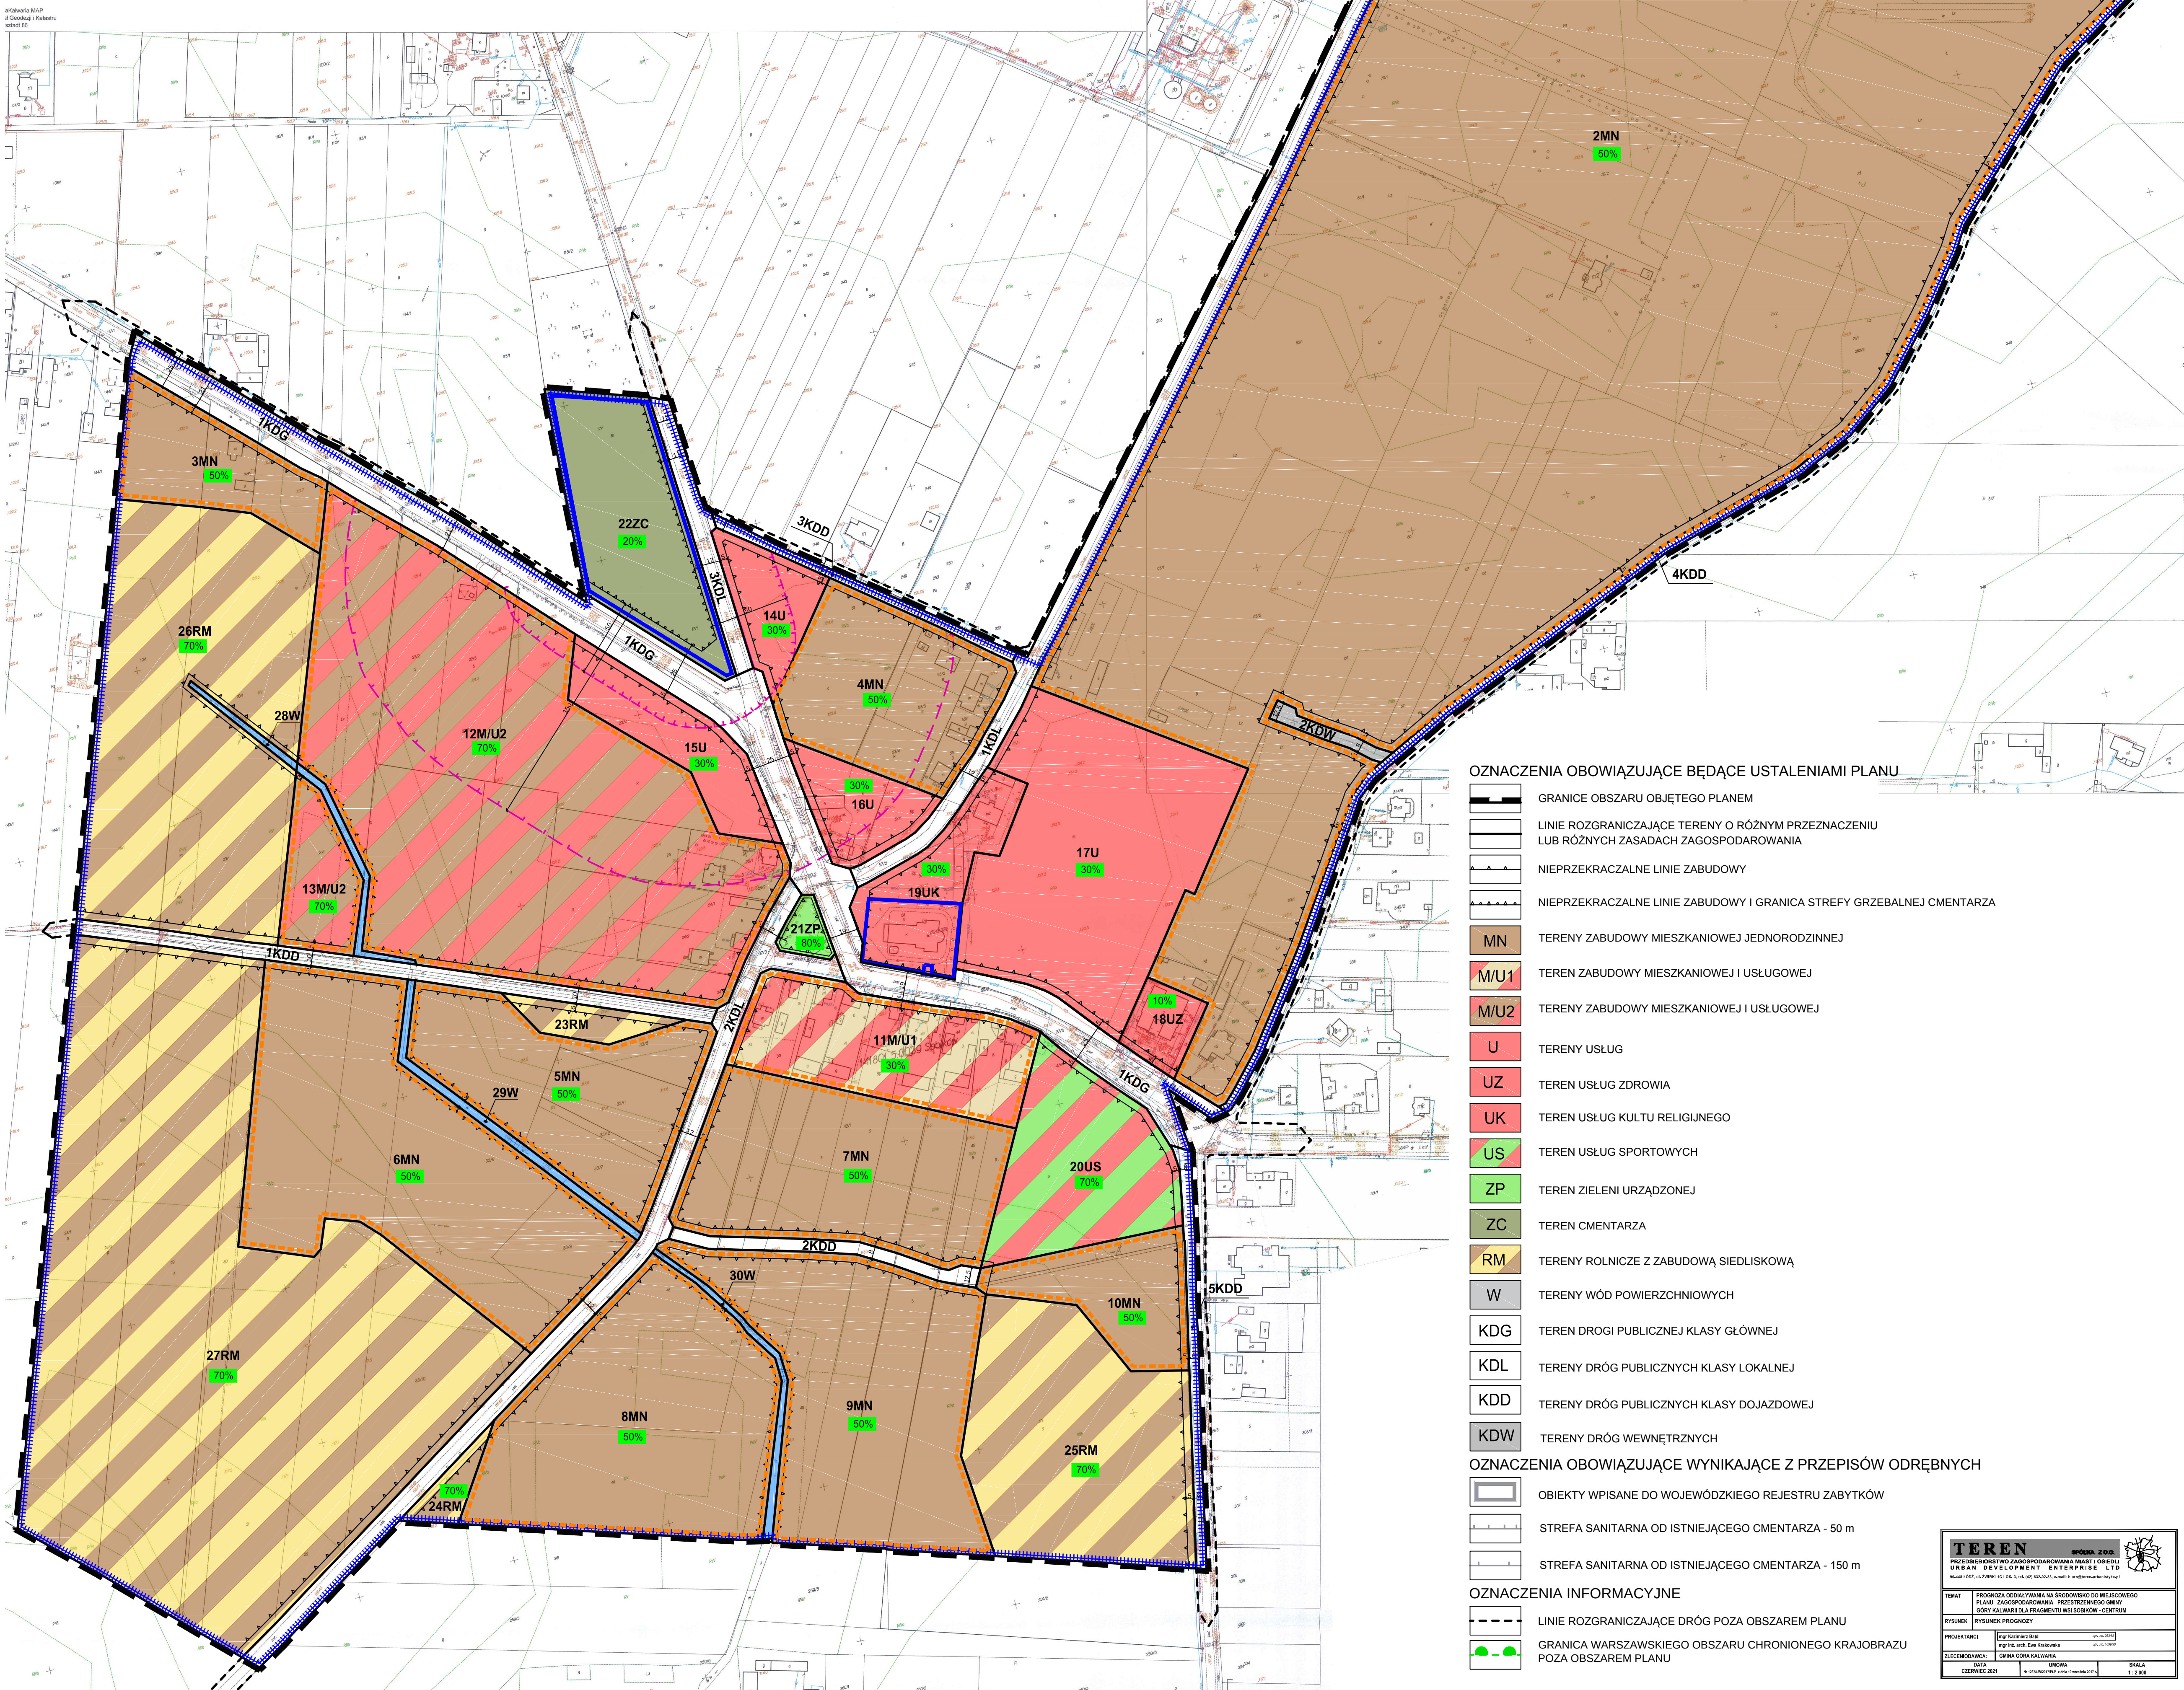

## OZNACZENIA OBOWIAZUJĄCE BĘDĄCE USTALENIAMI PLANU

GRANICE OBSZARU OBJĘTEGO PLANEM

LINIE ROZGRANICZAJĄCE TERENY O RÓŻNYM PRZEZNACZENIU  
LUB RÓŻNYCH ZASADACH ZAGOSPODAROWANIA

 NIEPRZEKRACZALNE LINIE ZABUDOWY

NIEPRZEKRACZALNE LINIE ZABUDOWY I GRANICA STREFY GRZEBALNEJ CMENTARZA

MN TERENY ZABUDOWY MIESZKANIOWEJ JEDNORODZINNEJ

**M/U1** TEREN ZABUDOWY MIESZKANIOWEJ I USŁUGOWEJ

**M/U2** TERENY ZABUDOWY MIESZKANIOWEJ I USŁUGOWEJ

U TERENY USŁUG

**UZ** TEREN USŁUG ZDROWIA

**UK** TEREN USŁUG KULTU RELIGIJNEGO



TEREN USŁUG SPORTOWYCH

**ZP** TEREN ZIELENI URZĄDZONE

ZC TEREN CMENTARZA

**RM** TERENY ROLNICZE Z ZABUDOWĄ SIEDLISKOWĄ

**W** TERENY WÓD POWIERZCHNIOWYCH

**KDG** TEREN DROGI PUBLICZNEJ KLASY GŁÓWNEJ

KDL TERENY DRÓG PUBLICZNYCH KLASY LOKALNEJ

KDD TERENY DRÓG PUBLICZNYCH KLASY DOJAZDOWEJ

KDW TERENY DRÓG WEWNĘTRZNYCH

OZNACZENIA OBOWIĄZUJĄCE WYNIKAJĄCE Z PRZEPISÓW

OBIEKTY WPISANE DO WOJEWÓDZKIEGO REJESTRU ZABYT

STREFA SANITARNA OD ISTNIEJĄCEGO CMENTARZA - 50 m

 STREFA SANITARNA OD ISTNIEJĄCEGO CMENTARZA - 150 m

 LINIE POZGRANICZAJĄCE DRÓG POZA OBSZAREM PLANU

GRANICA WARSZAWSKIEGO OBSZARU CHRONIONEGO KRAJOBRAZU  
POZA OBSZAREM PLANU

|   |   |                    |                  |
|---|---|--------------------|------------------|
| <b>T E R E N</b>   |   | <b>SPRACA ZAG.</b> |                  |
| RYSUNEK   | RYSUNEK PROGNOZY                                                                                     |                    |                  |
