

MIEJSCOWY PLAN ZAGOSPODAROWANIA PRZESTRZENNEGO DLA FRAGMENTU MIASTA GÓRA KALWARIA - REJON TARGOWISKA

RYSUNEK PLANU

Załącznik Nr 1 do Uchwały Nr ... Rady Miejskiej Góry Kalwarii z dnia ...

SKALA 1 : 1000



OZNACZENIA OBOWIĄZUJĄCE


- A - D GRANICE OBSZARU OBJĘTEGO PLANEM
- LINIE ROZGRANICZAJĄCE TERENY O RÓŻNYM PRZEZNACZENIU LUB O RÓŻNYCH ZASADACH ZAGOSPODAROWANIA
- NIEPRZEKRACZALNA LINIA ZABUDOWY
- U1 TERENY TARGOWISKA, ZABUDOWA USŁUGOWA
- U TERENY ZABUDOWY USŁUGOWEJ
- MU TEREN ZABUDOWY MIESZKANIOWEJ I ZABUDOWY USŁUGOWEJ
- MN TERENY ZABUDOWY MIESZKANIOWEJ JEDNORODZINNEJ
- MNU TEREN ZABUDOWY MIESZKANIOWEJ JEDNORODZINNEJ I USŁUGOWEJ
- KDZ TERENY DRÓG PUBLICZNYCH KLASY ZBIORCZEJ
- KDL TERENY DRÓG PUBLICZNYCH KLASY LOKALNEJ
- KDD TERENY DRÓG PUBLICZNYCH KLASY DOJAZDOWEJ
- KPJ TEREN DROGI PIESZO-JEZDNEJ
- IT TEREN URZĄDZEŃ INFRASTRUKTURY TECHNICZNEJ - TELEKOMUNIKACJA
- 10 WYMIARY PODANE W METRACH

OZNACZENIA OBOWIĄZUJĄCE, WYNIKAJĄCE Z PRZEPISÓW ODRĘBNYCH

- GRANICA OBSZARU OCHRONY UKŁADU URBANISTYCZNO-BUDOWLANEGO WZDŁUŻ UL. KALWARYJSKIEJ

OZNACZENIA INFORMACYJNE

- LINIA ROZGRANICZAJĄCA DRÓG POZA GRANICĄ PLANU
- OŚ JEZDNI

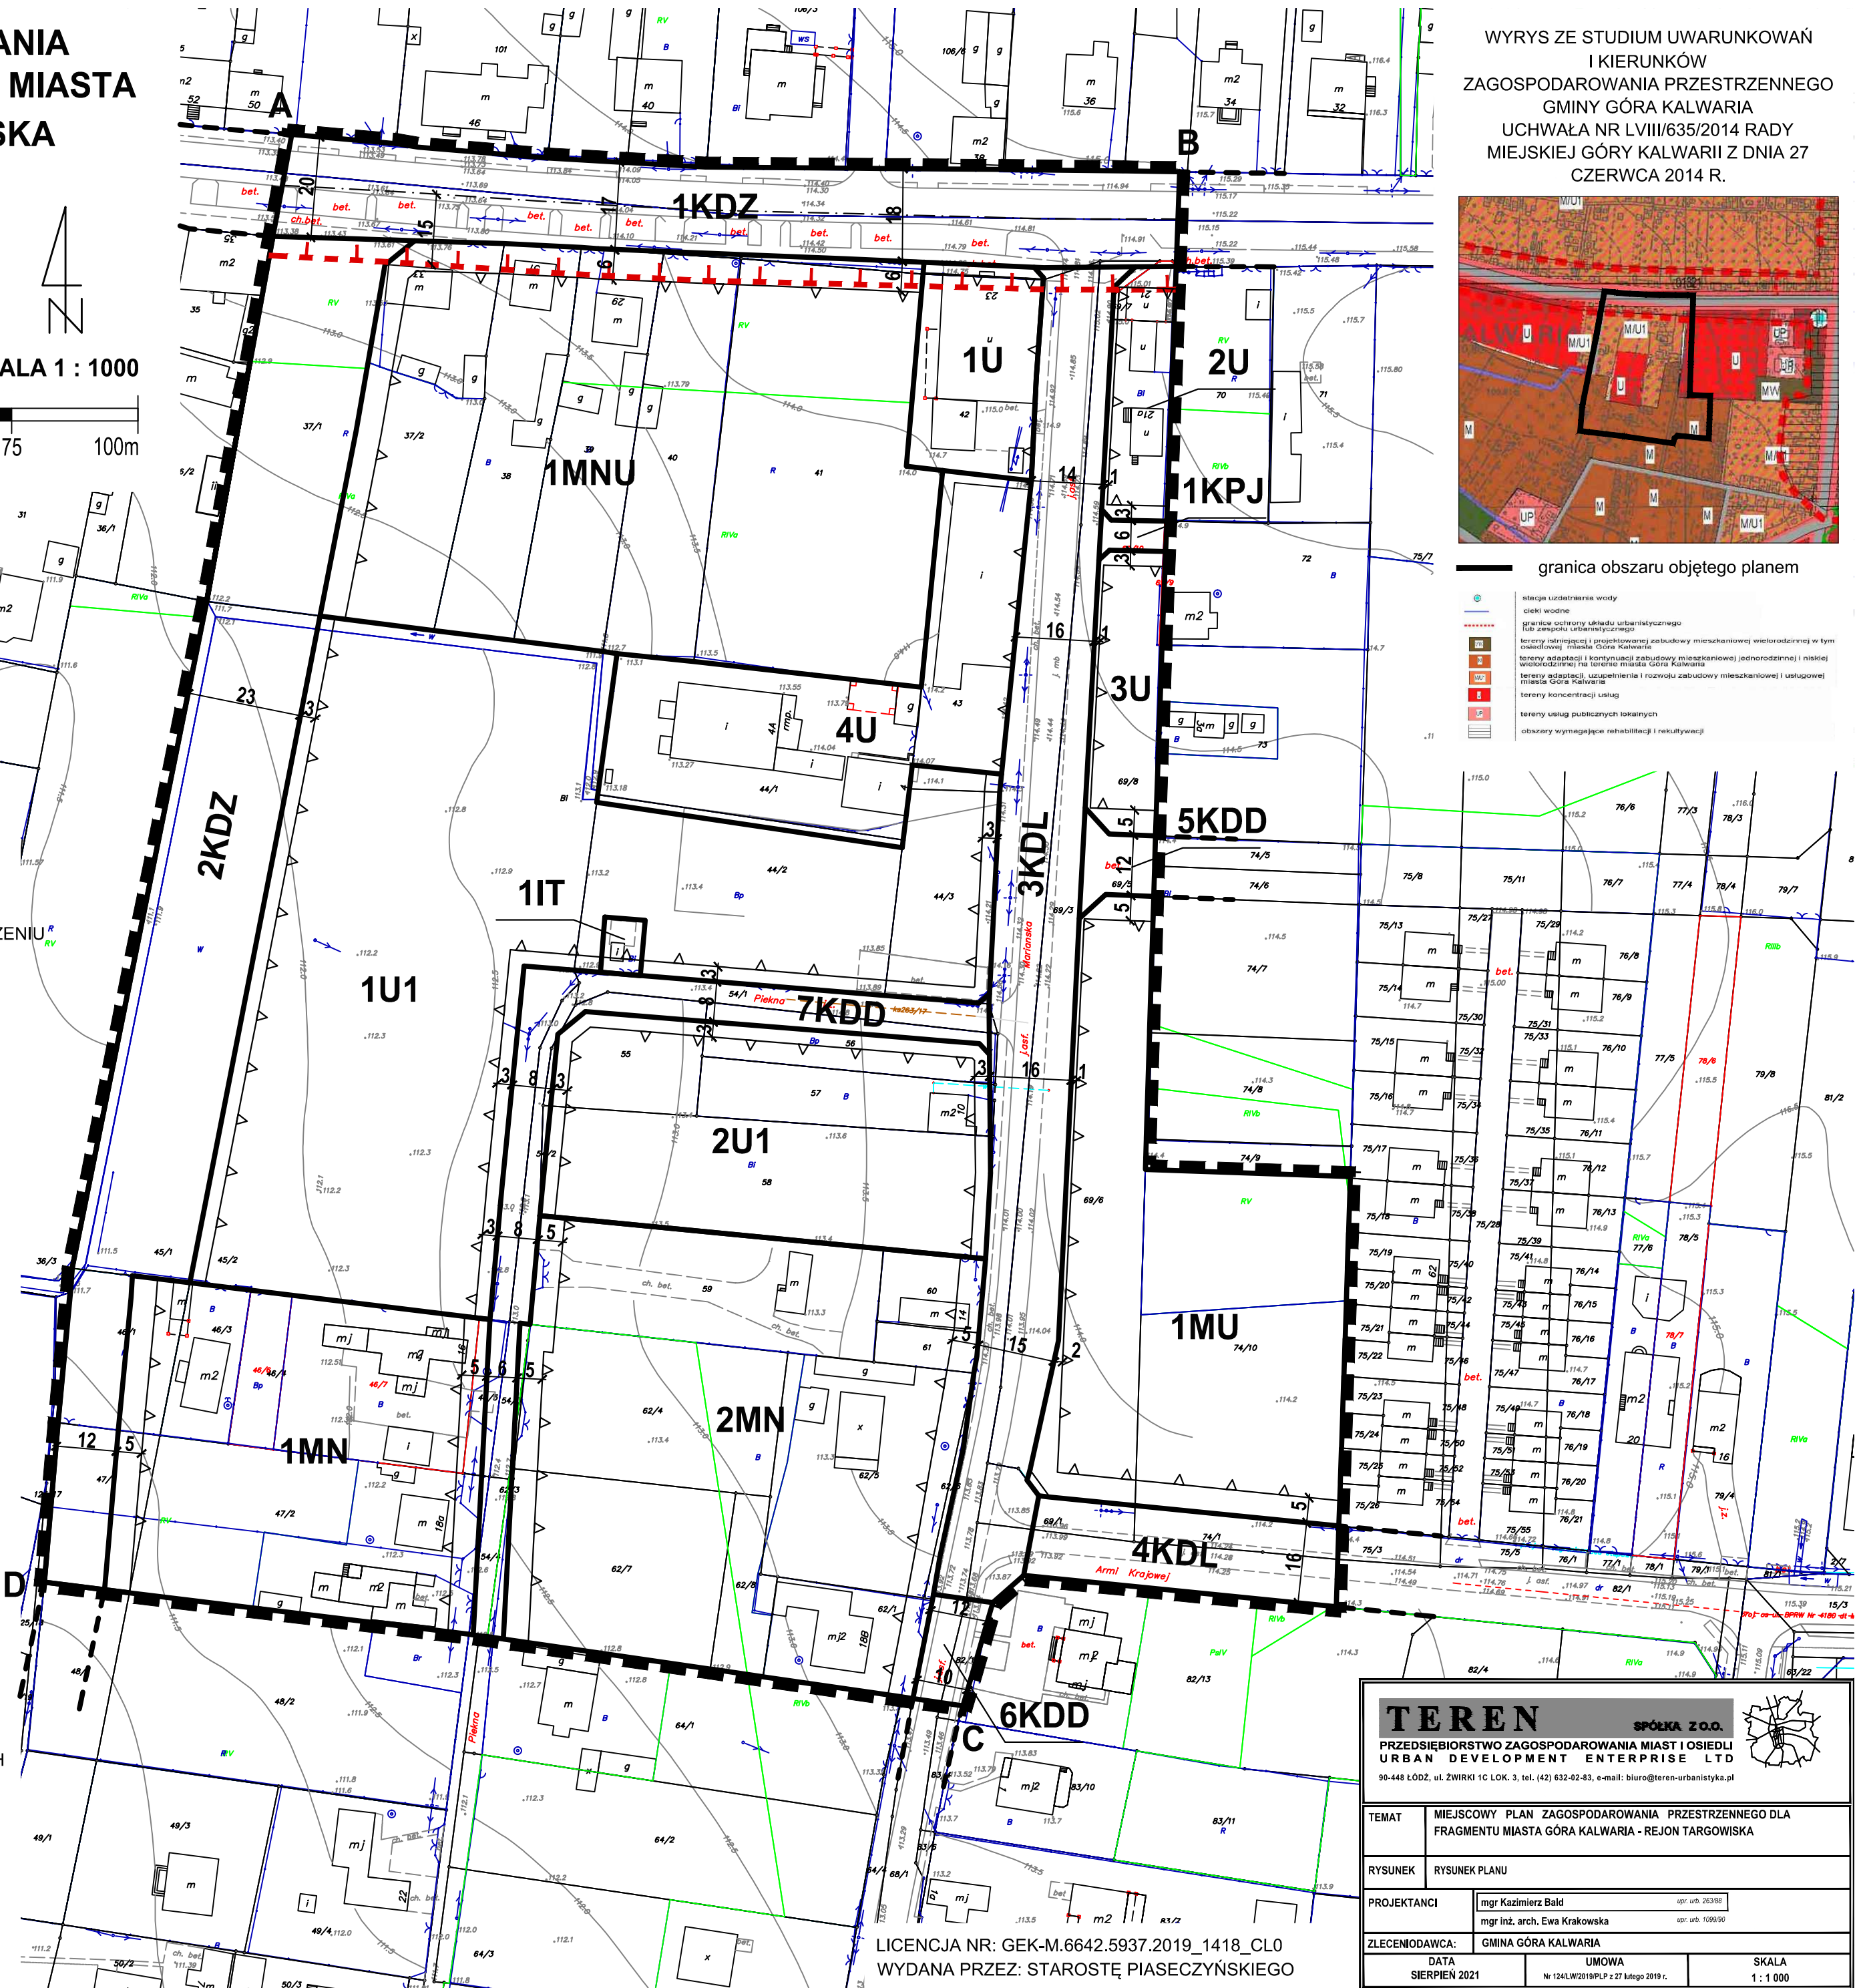

WYRYS ZE STUDIUM UWARUNKWAŃ I KIERUNKÓW ZAGOSPODAROWANIA PRZESTRZENNEGO GMINY GÓRA KALWARIA UCHWAŁA NR LVIII/635/2014 RADY MIEJSKIEJ GÓRY KALWARI z DNIA 27 CZERWCA 2014 R.



granica obszaru objętego planem

- stacje uzdatniania wody
- cieki wodne
- granice ochrony układu urbanistycznego (lub zespołu urbanistycznego)
- tereny adaptacji i kontynuacji zabudowy mieszkaniowej wielorodzinnej w tym osiedlowej (miasto Góra Kalwaria)
- tereny adaptacji i kontynuacji zabudowy mieszkaniowej (jednorodzinnej) i niskiej wielorodzinnej na terenie miasta Góra Kalwaria
- tereny adaptacji, uzupełnienia i rozwoju zabudowy mieszkaniowej i usługowej miasta Góra Kalwaria
- tereny koncentracji usług
- tereny usług publicznych lokalnych
- obszary wymagające rehabilitacji i rekultywacji

TEREN SPÓŁKA Z O.O.

PRZEDSIĘBIORSTWO ZAGOSPODAROWANIA MIAST I OSIEDLI URBAN DEVELOPMENT ENTERPRISE LTD 90-448 ŁÓDŹ, ul. ŻWIRKI 1C LOK. 3, tel. (42) 62-02-83, e-mail: biuro@teren-urbanistyczny.pl

TEMAT	MIEJSCOWY PLAN ZAGOSPODAROWANIA PRZESTRZENNEGO DLA FRAGMENTU MIASTA GÓRA KALWARIA - REJON TARGOWISKA
RYSUNEK	RYSUNEK PLANU
PROJEKTANCI	mgr inż. Kazimierz Bald upr. inż. 26398 mgr inż. arch. Ewa Krakowska upr. inż. 109990
ZLECENIODAWCA:	GMINA GÓRA KALWARIA
DATA	SIERPIEŃ 2021
UMOWA	Nr 124/LW/2019/PLP z 27 lutego 2019 r.
SKALA	1 : 1 000

LICENCJA NR: GEK-M.6642.5937.2019_1418_CL0
WYDANA PRZEC: STAROSTĘ PIASECZYŃSKIEGO