

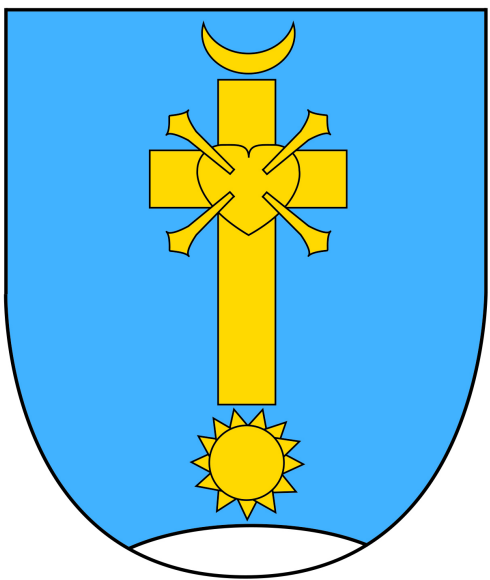


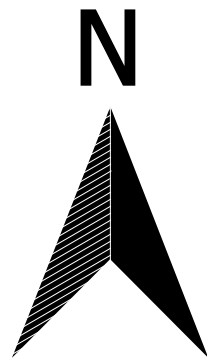

MIEJSCOWY PLAN ZAGOSPODAROWANIA PRZESTRZENNEGO DLA FRAGMENTU WSI
CZARNY LAS - CZĘŚĆ POŁUDNIOWA I

ZAŁĄCZNIK NR 1 DO UCHWAŁY NR _____ RADY MIEJSKIEJ GÓRY KALWARII Z DNIA _____2023 R.

RYSUNEK PLANU
SKALA 1:1000

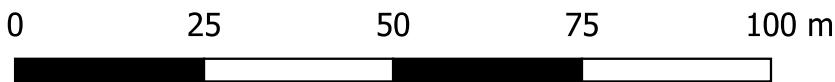

WYRYS ZE STUDIUM UWARUNKWAŃ I
KIERUNKÓW ZAGOSPODAROWANIA
PRZESTRZENNEGO
MIASTA I GMINY GÓRA KALWARIA



- GRANICA OBSZARU OBJĘTEGO PLANEM
- TERENY DLA PERSPEKTYWICZNEGO ROZWOJU FUNKCJI MIESZKANIOWO - USŁUGOWEJ
- TERENY PRZEZNACZONE DLA PERSPEKTYWICZNEGO ROZWOJU FUNKCJI MIESZKANIOWEJ JEDNORODZINNEJ
- TERENY LASÓW
- GRANICA WARSZAWSKIEGO OBSZARU CHRONIONEGO KRAJOBRAZU

LEGENDA PLANU

USTALENIA PLANU


- GRANICA OBSZARU OBJĘTEGO PLANEM
- LINIE ROZGRANICZAJĄCE TERENY O RÓŻNYM PRZEZNACZENIU LUB RÓŻNYCH ZASADACH ZAGOSPODAROWANIA
- TEREN ZABUDOWY MIESZKANIOWEJ JEDNORODZINNEJ LUB USŁUG
- TEREN ZABUDOWY MIESZKANIOWEJ JEDNORODZINNEJ
- TEREN LASU
- TEREN WÓD POWIERZCHNIOWYCH ŚRÓDLĄDOWYCH
- TEREN DROGI GŁÓWNEJ
- WYMIARY OKREŚLAJĄCE W METRACH WZAJEMNE POŁOŻENIE ELEMENTÓW RYSUNKU PLANU
- NIEPRZEKRACZALNA LINIA ZABUDOWY
- NIEPRZEKRACZALNA LINIA ZABUDOWY OD LASU

ELEMENTY INFORMACYJNE PLANU

- GRANICA ADMINISTRACYJNA GMINY GÓRA KALWARIA

OBSZARY CHRONIONE NA PODSTAWIE PRZEPISÓW ODREBNYCH

CAŁY OBSZAR OBJĘTY PLANEM MIEJSCOWYM POŁOŻONY JEST W GRANICACH WARSZAWSKIEGO OBSZARU CHRONIONEGO KRAJOBRAZU

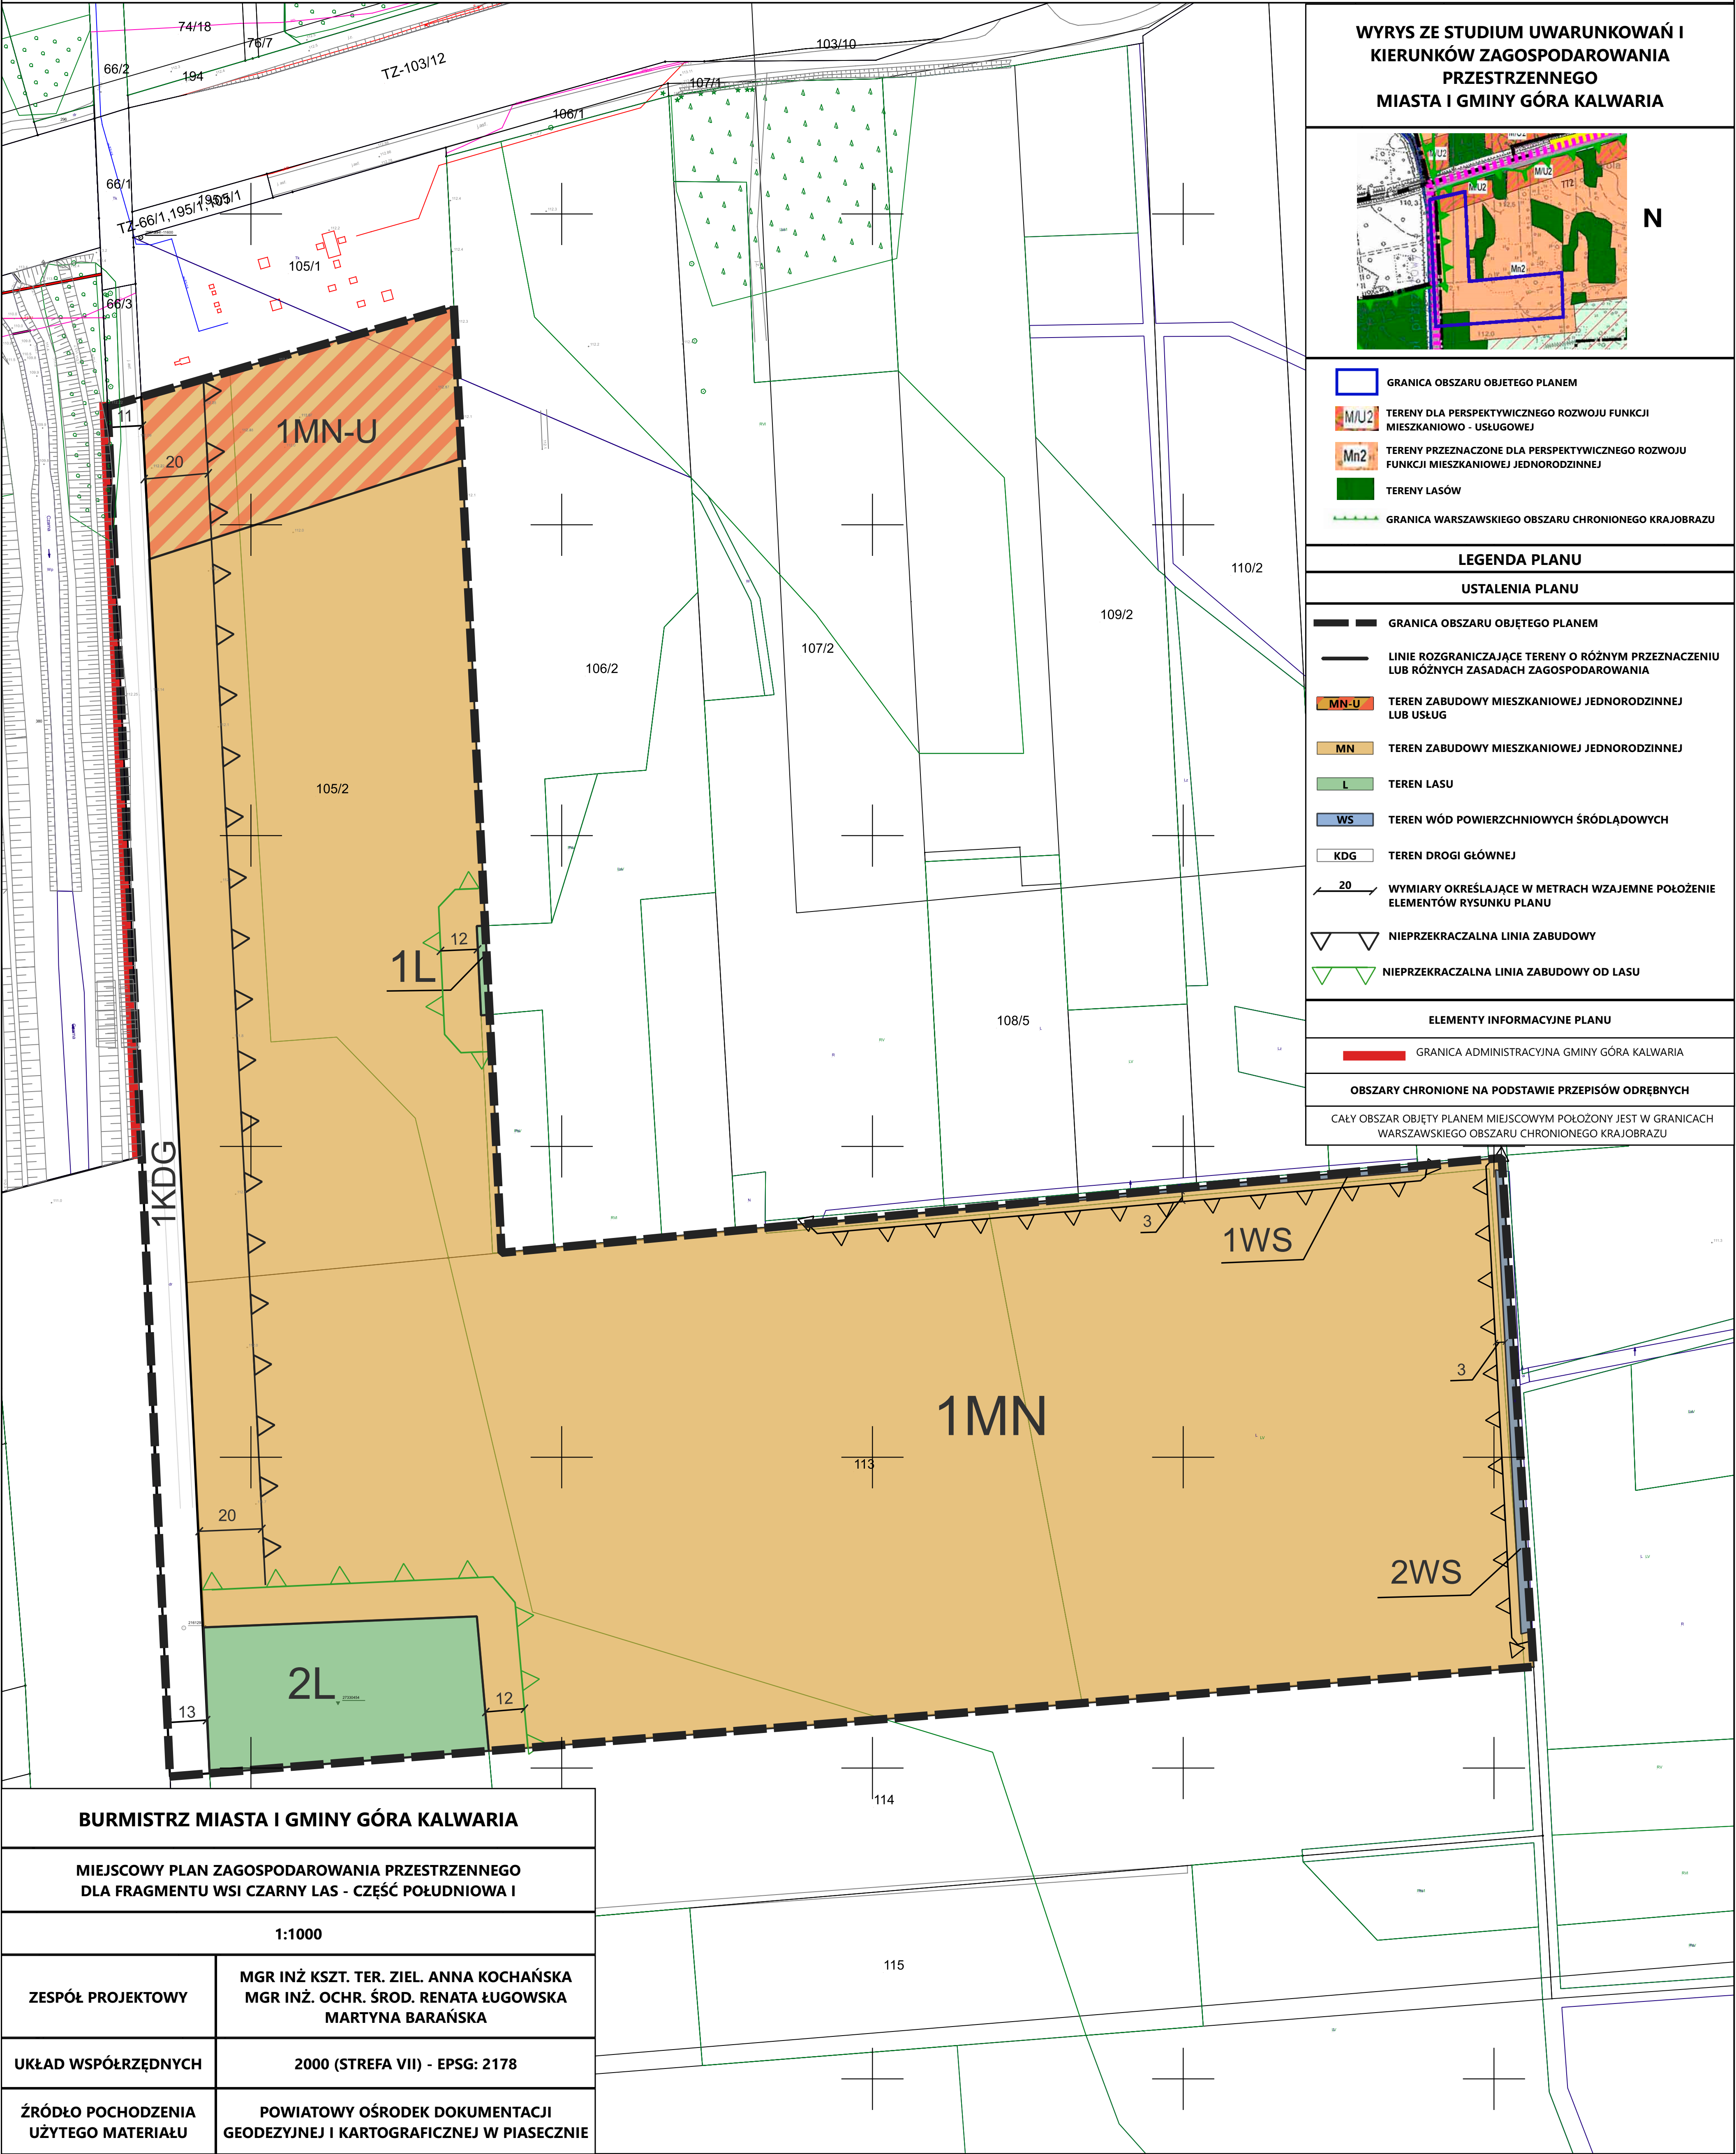

BURMISTRZ MIASTA I GMINY GÓRA KALWARIA

MIEJSCOWY PLAN ZAGOSPODAROWANIA PRZESTRZENNEGO
DLA FRAGMENTU WSI CZARNY LAS - CZĘŚĆ POŁUDNIOWA I

1:1000

ZESPÓŁ PROJEKTOWY

MGR INŻ. KSZT. TER. ZIEL. ANNA KOCHAŃSKA
MGR INŻ. OCHR. ŚROD. RENATA ŁUGOWSKA
MARTYNA BARAŃSKA

UKŁAD WSPÓŁRZĘDNYCH

2000 (STREFA VII) - EPSG: 2178

ŹRÓDŁO POCHODZENIA
UŻYTEGO MATERIAŁU

POWIATOWY OŚRODEK DOKUMENTACJI
GEODEZYJNEJ I KARTOGRAFICZNEJ W PIASECNIE