

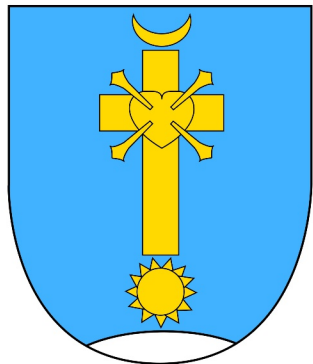
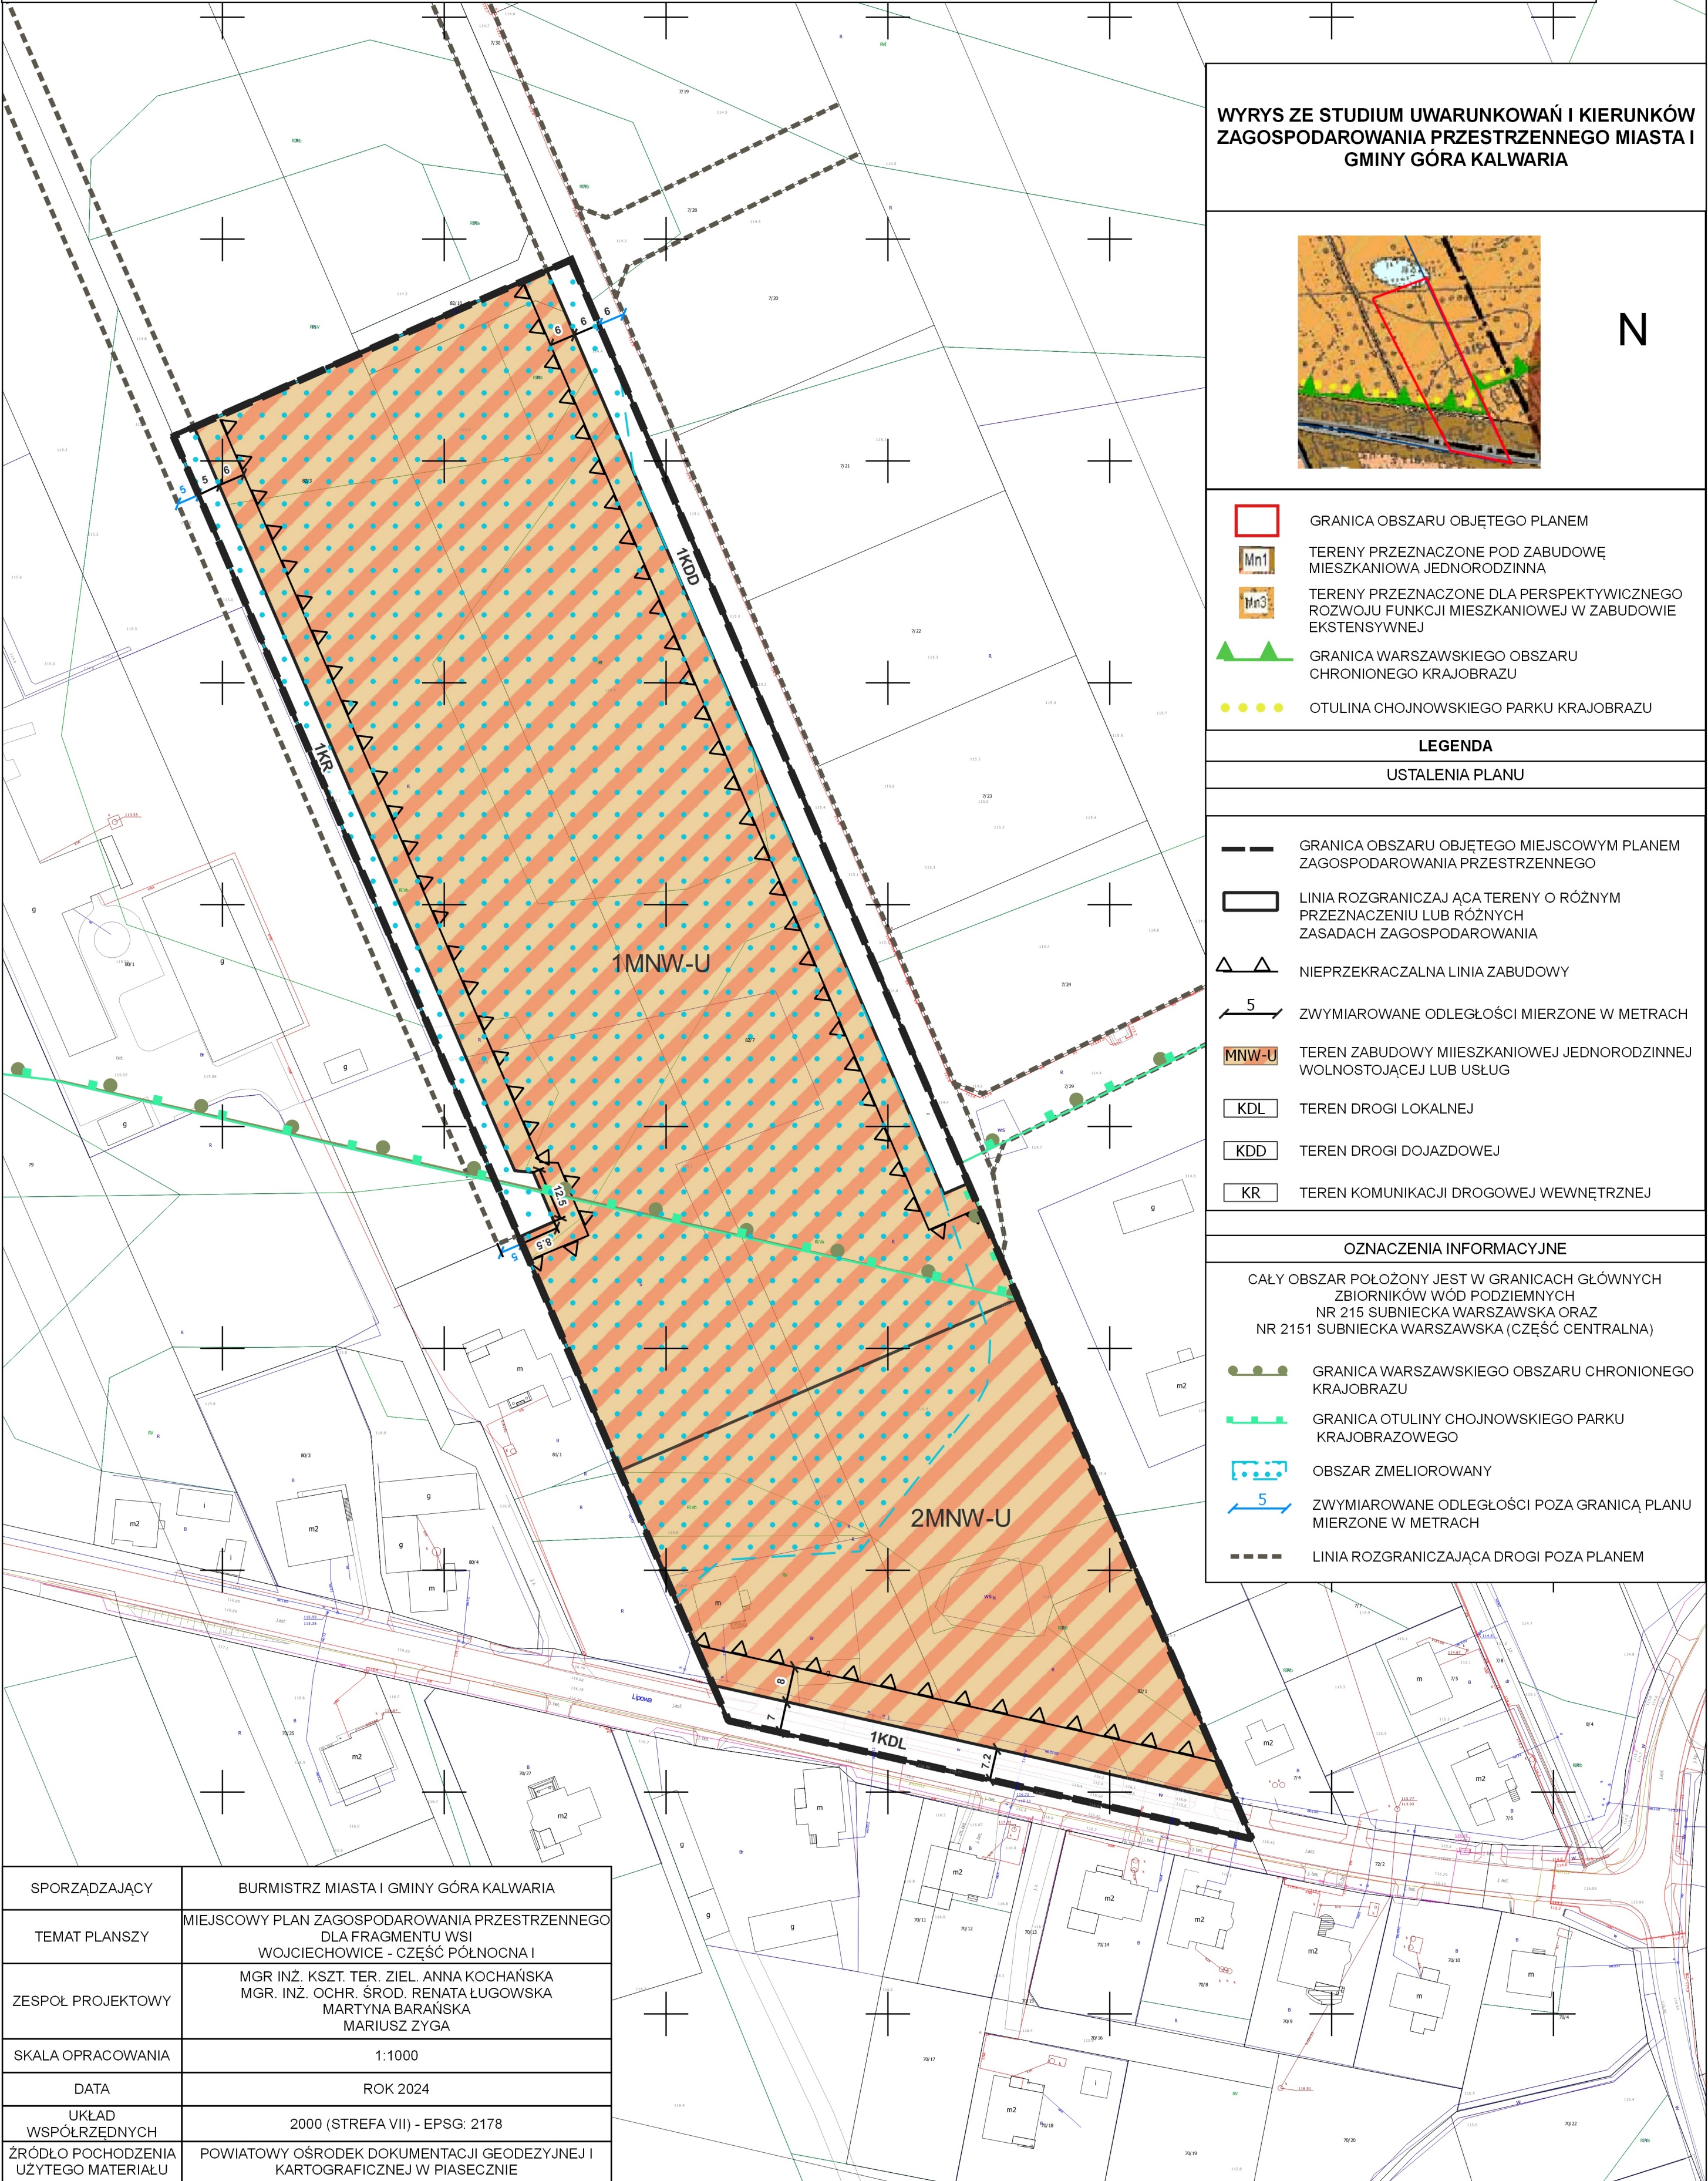


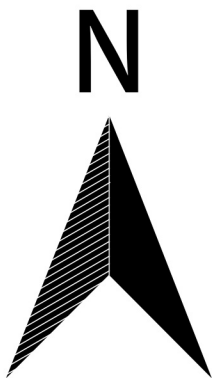


MIEJSCOWY PLAN ZAGOSPODAROWANIA PRZESTRZENNEGO DLA FRAGMENTU WSI WOJCIECHOWICE - CZĘŚĆ PÓŁNOCNA I

ZAŁĄCZNIK NR 1 DO UCHWAŁY NR ****/****/**** RADY MIEJSKIEJ GÓRY KALWARII Z DNIA **/**/**

RYSUNEK PLANU
SKALA 1:1000

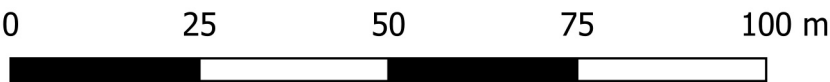

WYRYS ZE STUDIUM UWARUNKOWAŃ I KIERUNKÓW ZAGOSPODAROWANIA PRZESTRZENNEGO MIASTA I GMINY GÓRA KALWARIA

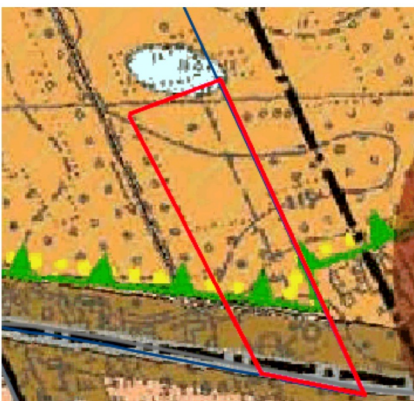

N

- GRANICA OBSZARU OBJĘTEGO PLANEM
- TERENY PRZEZNACZONE POD ZABUDOWĘ MIESZKANIOWĄ JEDNORODZINNĄ
- TERENY PRZEZNACZONE DLA PERSPEKTYWICZNEGO ROZWOJU FUNKCJI MIESZKANIOWEJ W ZABUDOWIE EKSTENSYWNEJ
- GRANICA WARSZAWSKIEGO OBSZARU CHRONIONEGO KRAJOBRAZU
- OTULINA CHOJNOWSKIEGO PARKU KRAJOBRAZU

LEGENDA

USTALENIA PLANU

- GRANICA OBSZARU OBJĘTEGO MIEJSCOWYM PLANEM ZAGOSPODAROWANIA PRZESTRZENNEGO
- LINIA ROZGRANICZAJĄCA TERENY O RÓŻNYM PRZEZNACZENIU LUB RÓŻNYCH ZASADACH ZAGOSPODAROWANIA
- NIEPRZEKACZALNA LINIA ZABUDOWY
- ZWYMIAROWANE ODLEGŁOŚCI MIERZONE W METRACH
- TEREN ZABUDOWY MIESZKANIOWEJ JEDNORODZINNEJ WOLNOSTOJĄCEJ LUB USŁUG
- TEREN DROGI LOKALNEJ
- TEREN DROGI DOJAZDOWEJ
- TEREN KOMUNIKACJI DROGOWEJ WEWNĘTRZNEJ

OZNACZENIA INFORMACYJNE

CAŁY OBSZAR POŁOŻONY JEST W GRANICACH GŁÓWNYCH ZBIORNIKÓW WÓD PODZIEMNYCH NR 215 SUBNIECKA WARSZAWSKA ORAZ NR 2151 SUBNIECKA WARSZAWSKA (CZĘŚĆ CENTRALNA)

- GRANICA WARSZAWSKIEGO OBSZARU CHRONIONEGO KRAJOBRAZU
- GRANICA OTULINY CHOJNOWSKIEGO PARKU KRAJOBRAZOWEGO
- OBSZAR ZMELIOROWANY
- ZWYMIAROWANE ODLEGŁOŚCI POZA GRANICĄ PLANU MIERZONE W METRACH
- LINIA ROZGRANICZAJĄCA DROGI POZA PLANEM

SPORZĄDZAJĄCY	BURMISTRZ MIASTA I GMINY GÓRA KALWARIA
TEMAT PLANSZY	MIEJSCOWY PLAN ZAGOSPODAROWANIA PRZESTRZENNEGO DLA FRAGMENTU WSI WOJCIECHOWICE - CZĘŚĆ PÓŁNOCNA I
ZESPOŁ PROJEKTOWY	MGR INŻ. KSZT. TER. ZIEL. ANNA KOCHAŃSKA MGR. INŻ. OCHR. ŚROD. RENATA ŁUGOWSKA MARTYNA BARAŃSKA MARIUSZ ZYGA
SKALA OPRACOWANIA	1:1000
DATA	ROK 2024
UKŁAD WSPÓŁRZĘDNYCH	2000 (STREFA VII) - EPSG: 2178
ŹRÓDŁO POCHODZENIA UŻYTEGO MATERIAŁU	POWIATOWY OŚRODEK DOKUMENTACJI GEODEZYJNEJ I KARTOGRAFICZNEJ W PIASECZNIE