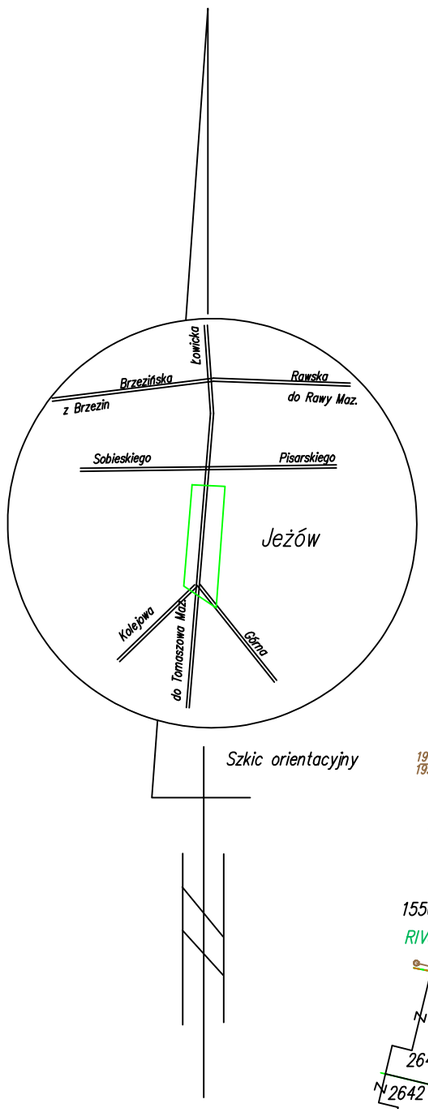

Szkic orientacyjny

Istnejący słup do przeniesienia

Stanowiska sprzedaży artykułów rolno-spożywczych w tym stanowiska sprzedaży produktow rolno-spożywczych w systemie rolnictwa ekologicznego

Zadaszone miejsce na 5 pojemników 1100l do czasowego gromadzenia odpadów stałych

Wydzielone miejsce na 2 pojemniki 1100l do czasowego gromadzenia odpadów stałych z cmentarza

Nawierzchnia z płyt ażurowych

Nawierzchnia z kostki

WP2 Wpust uliczny

Krzywężnik jezdniowy 100x30x15

Obrzeże betonowe 100x30x8

Instalacja kanalizacji deszczowej D= 0,20m

Nasadzenia zieleni niskiej

Uwagi:

1.Mapa do celów projektowych została wykonana bez badania obciążeń służebnościami gruntowymi

2. Nie wyklucza się istnienia w terenie innych przewodów o których brak informacji . Wynika to z zaszłości historycznych lub nie dopełnienia przepisów zgłoszenia do inwentaryzacji. (Ustawa: Prawo Geodezyjne i Kartograficzne Dz.U. 2020 pozycja 276 z późn. zmianami)

3. Dane ewidencyjne określające położenie punktów granicznych nie spełniają wymagań określonych w § 60–62, § 86 rozp. z 29 marca 2001 r. w spr. ewidencji gruntów i budynków (Dz. U. 2016 r. poz. 1034), oraz obowiązujących standardów technicznych.

A **PI DESIGN** K
TOMASZ PIASECKI

INWESTOR	GMINA JEŻÓW z siedzibą w Jeżowie, ul. Kwiatowa 1		
OBIEKT	PRZEBUDOWA I ROZBUDOWA ISTNIEJĄCEGO TARGOWISKA STAŁEGO "MÓJ RYNEK", JEŻÓW, UL. PIOTRKOWSKA; DZIAŁKA NR 1862/1, 1863, 1867		
TYTUŁ RYSUNKU	**SYTUACJA**	SKALA	**1:500**
BRANŻA	**DROGI**	DATA	**styczeń 2021**
AUTOR PROJEKTU	**Krzysztof Piasecki upr. nr 31/87/WŁ**		
PODPIS:			
ZA ZGODNOŚĆ Z ORYGINAŁEM:			
DATA 01. 2021 r.	SKALA 1:500	NR RYS. D1	

BG.6641.1069.2020

Województwo łódzkie
Powiat brzeziński
Gmina Jeżów 102104_2
Obręb JEŻÓW 102104_2.0005
Działki nr 1862/1,1863 i 1867

MAPA DO CELÓW PROJEKTOWYCH

Układ współrzędnych prostokątnych płaskich,, 2000" strefa 7
Układ wysokości ,,Kronstadt 60'

skala 1:500

Mapę wykonano na podstawie mapy zasadniczej ark. 7.164.12.11.4.1 i 7.164.12.11.4.3

Przedstawiona sytuacja jest zgodna ze stanem faktycznym na gruncie na dzień 19.11.2020r.