


BUDYNEK TECHNICZNY - ROZBUDOWA Ob. 1 i Ob.9

OCZYSZCZALNIA ŚCIEKÓW JEŻÓW

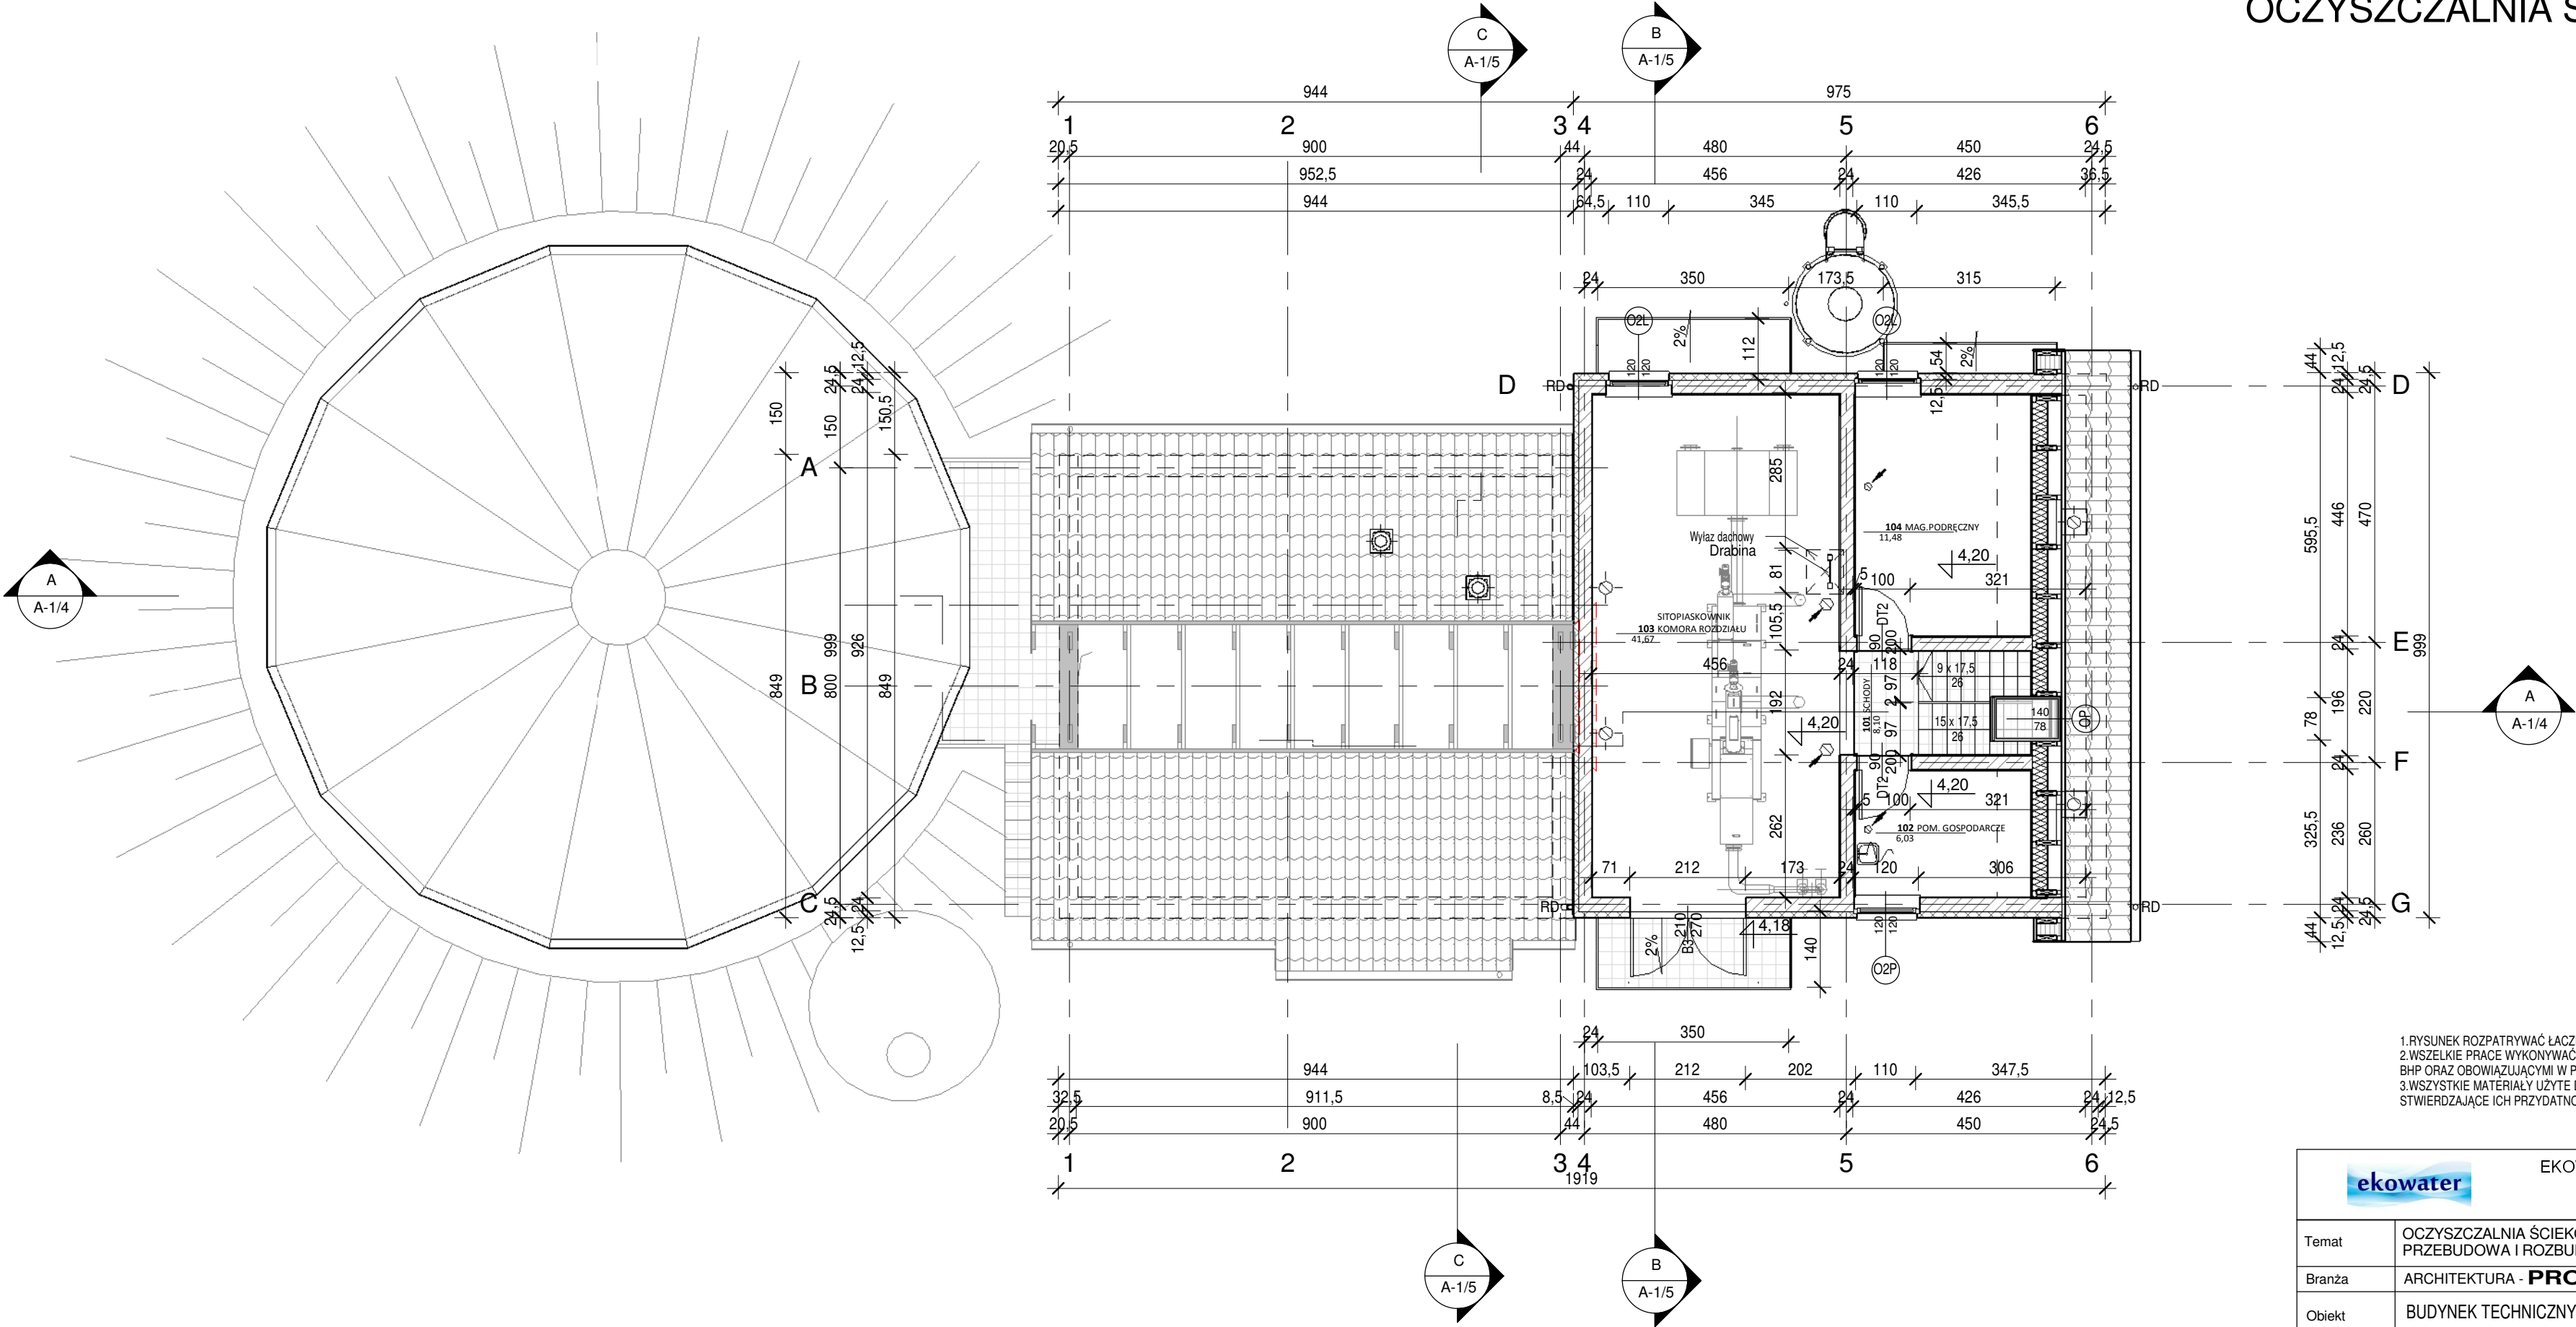

1. RYSUNEK ROZPATRYWAĆ ŁĄCZNIE Z ODPOWIEDNIMI RYSUNKAMI BRANŻOWYMI.
2. WSZELKIE PRACE WYKONYWAĆ ZGODNIE ZE SZTUKĄ BUDOWLANĄ, ZASADAMI BHP ORAZ OBOWIĄZUJĄCYMI W POLSCE NORMAMI BUDOWLANYMI I WYKONAWCZYMI.
3. WSZYSTKIE MATERIAŁY UŻYTE DO REALIZACJI OBIEKTU MUSZĄ POSIADAĆ ATESITY STWIERDZAJĄCE ICH PRZYDATNOŚĆ W BUDOWNICTWIE.



EKOWATER Zbigniew Ruszkowski

ul. M. Kownackiej 37

05-092 Łomianki

Temat	OCZYSZCZALNIA ŚCIEKÓW W JEŻOWIE PRZEBUDOWA I ROZBUDOWA			
Branża	ARCHITEKTURA - PROJEKT TECHNICZNY			Nr rys. A-1/2
Obiekt	BUDYNEK TECHNICZNY - ROZBUDOWA Ob. 1 i Ob.9			
Rysunek	RZUT PODDASZA			
	Imię i nazwisko	Nr uprawnień	Podpis	Data
Opracował				11.2021
Projektował	mgr inż.arch. Zbigniew Kowalkowski	100/89/OL		Skala
Sprawdził	mgr inż.arch. Marian Ceynowa	53/99/OL		1 : 100