





GMINA JEŻÓW

ZMIANA STUDIUM UWARUNKOWAŃ I KIERUNKÓW ZAGOSPODAROWANIA PRZESTRZENNEGO

Infrastruktura techniczna - uwarunkowania o charakterze ponadlokalnym i lokalnym

Załącznik nr 3 do tekstu

1:25 000

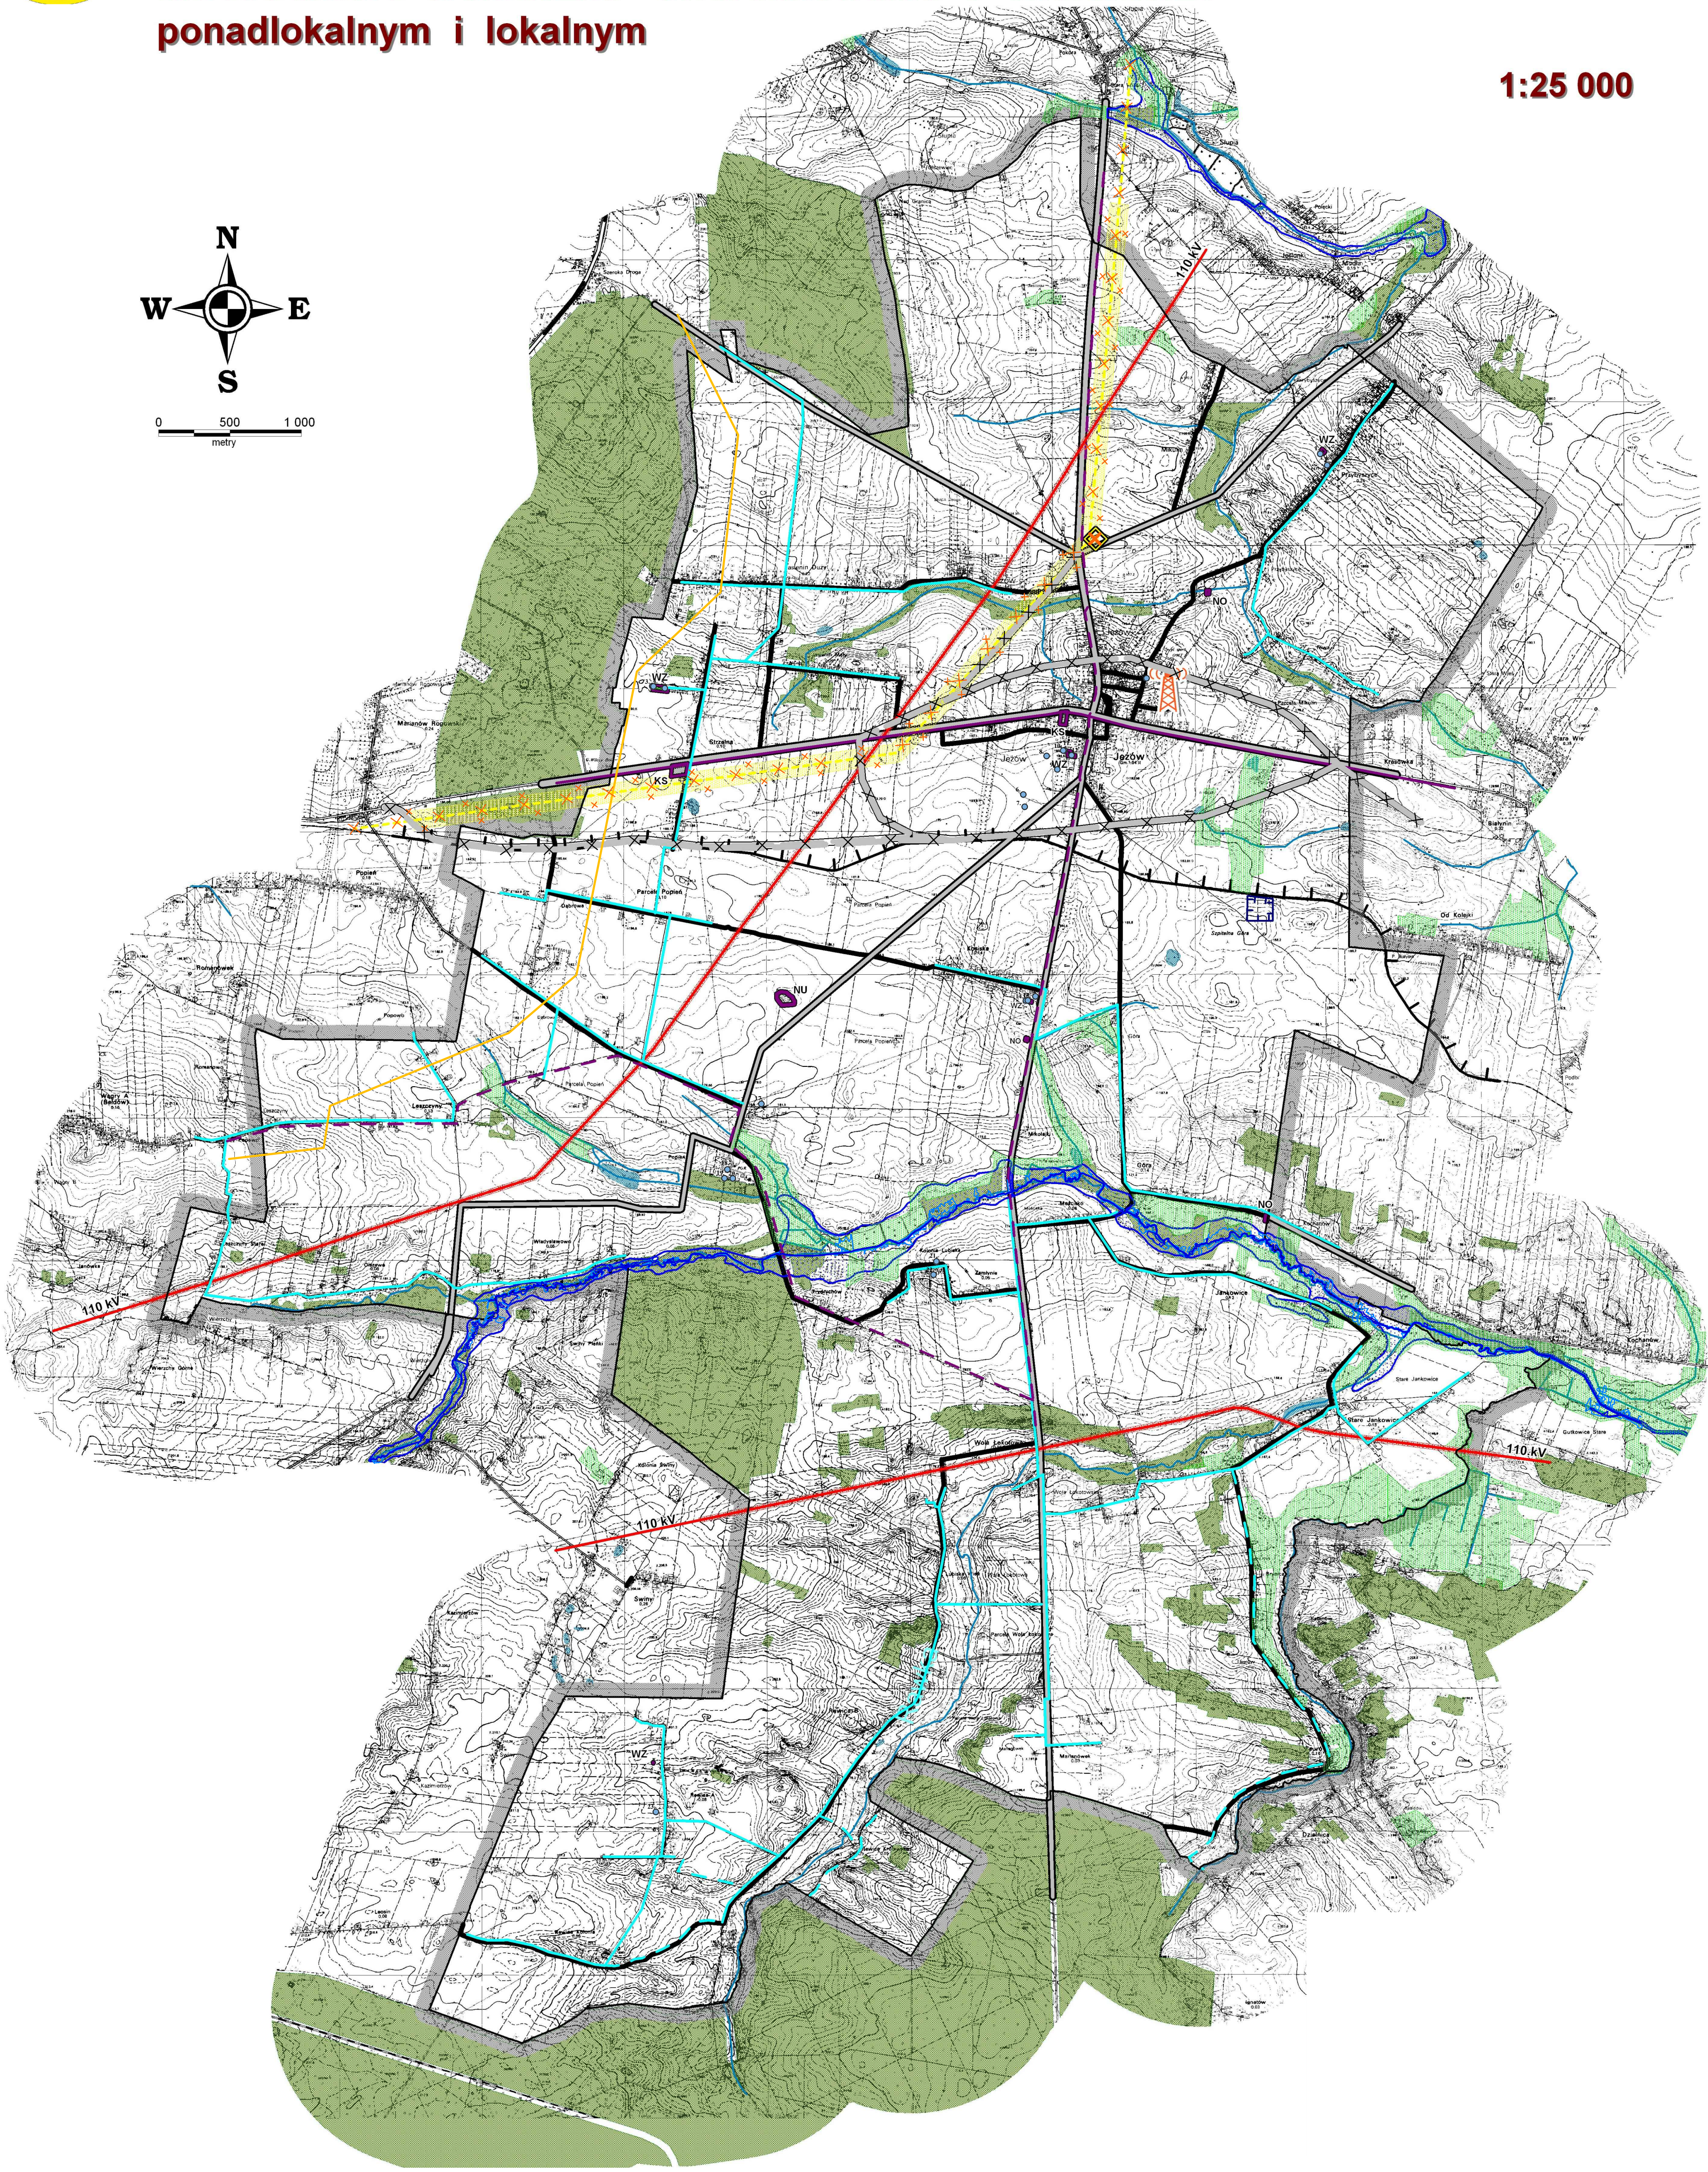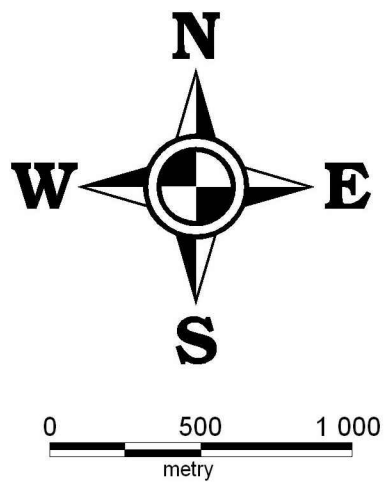

LEGENDA

- GRANICE TERENU OBJĘTEGO ZMIANAMI STUDIUM
- TERENY LEŚNE
- TERENY WÓD I RZEK
- OBSZARY NARAŻONE NA NIEBEZPIECZEŃSTWO POWODZI
- TERENY POWYROBISKOWE WYMAGAJĄCE REKULTYWACJI

UWARUNKOWANIA WYNIKAJĄCE Z REALIZACJI

- DRÓG KRAJOWYCH (ZASIĘG ODDZIAŁYWANIA 25 M OD ZEWNĘTRZNEJ KRAWĘDZI JEZDNI)
- DRÓG WOJEWÓDZKICH (ZASIĘG ODDZIAŁYWANIA 15 M OD ZEWNĘTRZNEJ KRAWĘDZI JEZDNI)
- DRÓG POWIATOWYCH (ZASIĘG ODDZIAŁYWANIA 10 M OD ZEWNĘTRZNEJ KRAWĘDZI JEZDNI)
- STREFA GAZOCIĄGÓW WYSOKIEGO CIŚNIENIA
- PROJ. GAZOCIĄG WYSOKIEGO CIŚNIENIA
- PROJ. STACJA REDUKCYJNO - POMIAROWA II STOPNIA
- STREFA LINII ENERGETYCZNYCH WYSOKIEJ NAPIĘĆ
- ISTN. LINIA ENERGETYCZNA 110 kV
- ISTN. LINIA TEL. ŚWIATŁOWODOWA
- PROJ. LINIA TEL. ŚWIATŁOWODOWA
- MASZTY TELEFONII KOMÓRKOWEJ

- PROJ. OBYWODNICE
- ISTN. KOLEJ
- KOLEJ WĄSKOTOROWA
- KS - MOP (MIEJSCE OBSŁUGI PODRÓŻNYCH)

UWARUNKOWANIA WYNIKAJĄCE Z REALIZACJI

- WYŚPISEK ODPADÓW PRZEWIDZIANE DO REKULTYWACJI
- KOMUNALNE I ZAKŁADOWE OCZYSZCZAKNIE ŚCIEKÓW - ISTNIEJĄCE
- UJĘCIA WODY
- ISTN. WODOCIĄGI
- PROJ. WODOCIĄGI
- DROGI GMINNE

ORGAN SPORZĄDZAJĄCY:	Wójt Gminy Jeżów
NAZWA OPRACOWANIA:	ZMIANA STUDIUM UWARUNKOWAŃ I KIERUNKÓW ZAGOSPODAROWANIA PRZESTRZENNEGO GMINY JEŻÓW
OPIS OPRACOWANIA:	Gmina Jeżów - w granicach administracyjnych
ETAP OPRACOWANIA:	Uchwalenie
OPRACOWANIE:	WPPHU "MUR" Zbigniew Murawski
GŁÓWNY PROJEKTANT:	mgr inż. arch. Ewa Murawska
DATA:	sierpień 2011 r.
SKALA:	1:25 000

ZMIANA STUDIUM STANOWIĄCA REALIZACJĘ UCHWAŁY NR XXXIX/271/2022 RADY GMINY JEŻÓW Z DNIA 27 MAJA 2022 R.

USTALENIA USUNIĘTE ZMIANĄ STUDIUM

- PROJ. OBYWODNICE
- PROJ. GAZOCIĄG WYSOKIEGO CIŚNIENIA
- PROJ. STACJA REDUKCYJNO - POMIAROWA II STOPNIA
- STREFA GAZOCIĄGÓW WYSOKIEGO CIŚNIENIA

USTALENIA WPROWADZONE ZMIANĄ STUDIUM

- TRASA PROJEKTOWANEGO GAZOCIĄGU WYSOKIEGO CIŚNIENIA RELACJA ŁYSZKOWICE - ŁÓDŹ
- OBSZARY SZCZEGÓLNEGO ZAGROŻENIA POWODZIĄ
- OBSZARY NA KTÓRYCH PRAWDOPODOBIEŃSTWO WYSTĄPIENIA POWODZI JEST ŚREDNIE I WYNOŚY 1%
- OBSZARY NA KTÓRYCH PRAWDOPODOBIEŃSTWO WYSTĄPIENIA POWODZI JEST WYSOKIE I WYNOŚY 10%
- UJĘCIA WÓD PODZIEMNYCH

RYSunek STUDIUM SPORZĄDZONO NA KOPII MAPY TOPOGRAFICZNEJ POCODZĄCEJ Z PAŃSTWOWEGO ZASOBU GEODEZYJNEGO I KARTOGRAFICZNEGO WOJEWÓDZTWA ŁÓDZKIEGO NA PODSTAWIE LICENCJI NR GRI.7552.2.22.2022... 10... P Z DNIA 23 LISTOPADA 2022 ORGAN PRZEWADZĄCY PAŃSTWOWY ZASOBU GEODEZYJNY I KARTOGRAFICZNY: MARSZAŁEK WOJEWÓDZTWA ŁÓDZKIEGO MAPA TOPOGRAFICZNA W SKALI 1:25 000 UKŁAD WSPÓŁCZESNYCH: PLUG 1992 / PL-1992

TEMAT:	ZMIANA STUDIUM UWARUNKOWAŃ I KIERUNKÓW ZAGOSPODAROWANIA PRZESTRZENNEGO GMINY JEŻÓW
WYKONAWCA:	INTEH-PROJEKT
AUTOR:	mgr inż. arch. Gabriel Fortiński
WSPÓLAUTOR:	mgr inż. arch. Ewa Murawska
RYSunek:	INFRASTRUKTURA TECHNICZNA - UWARUNKOWANIA O CHARAKTERZE PONADLOKALNYM I LOKALNYM
DATA:	14.07.2024
SKALA:	1:25000