


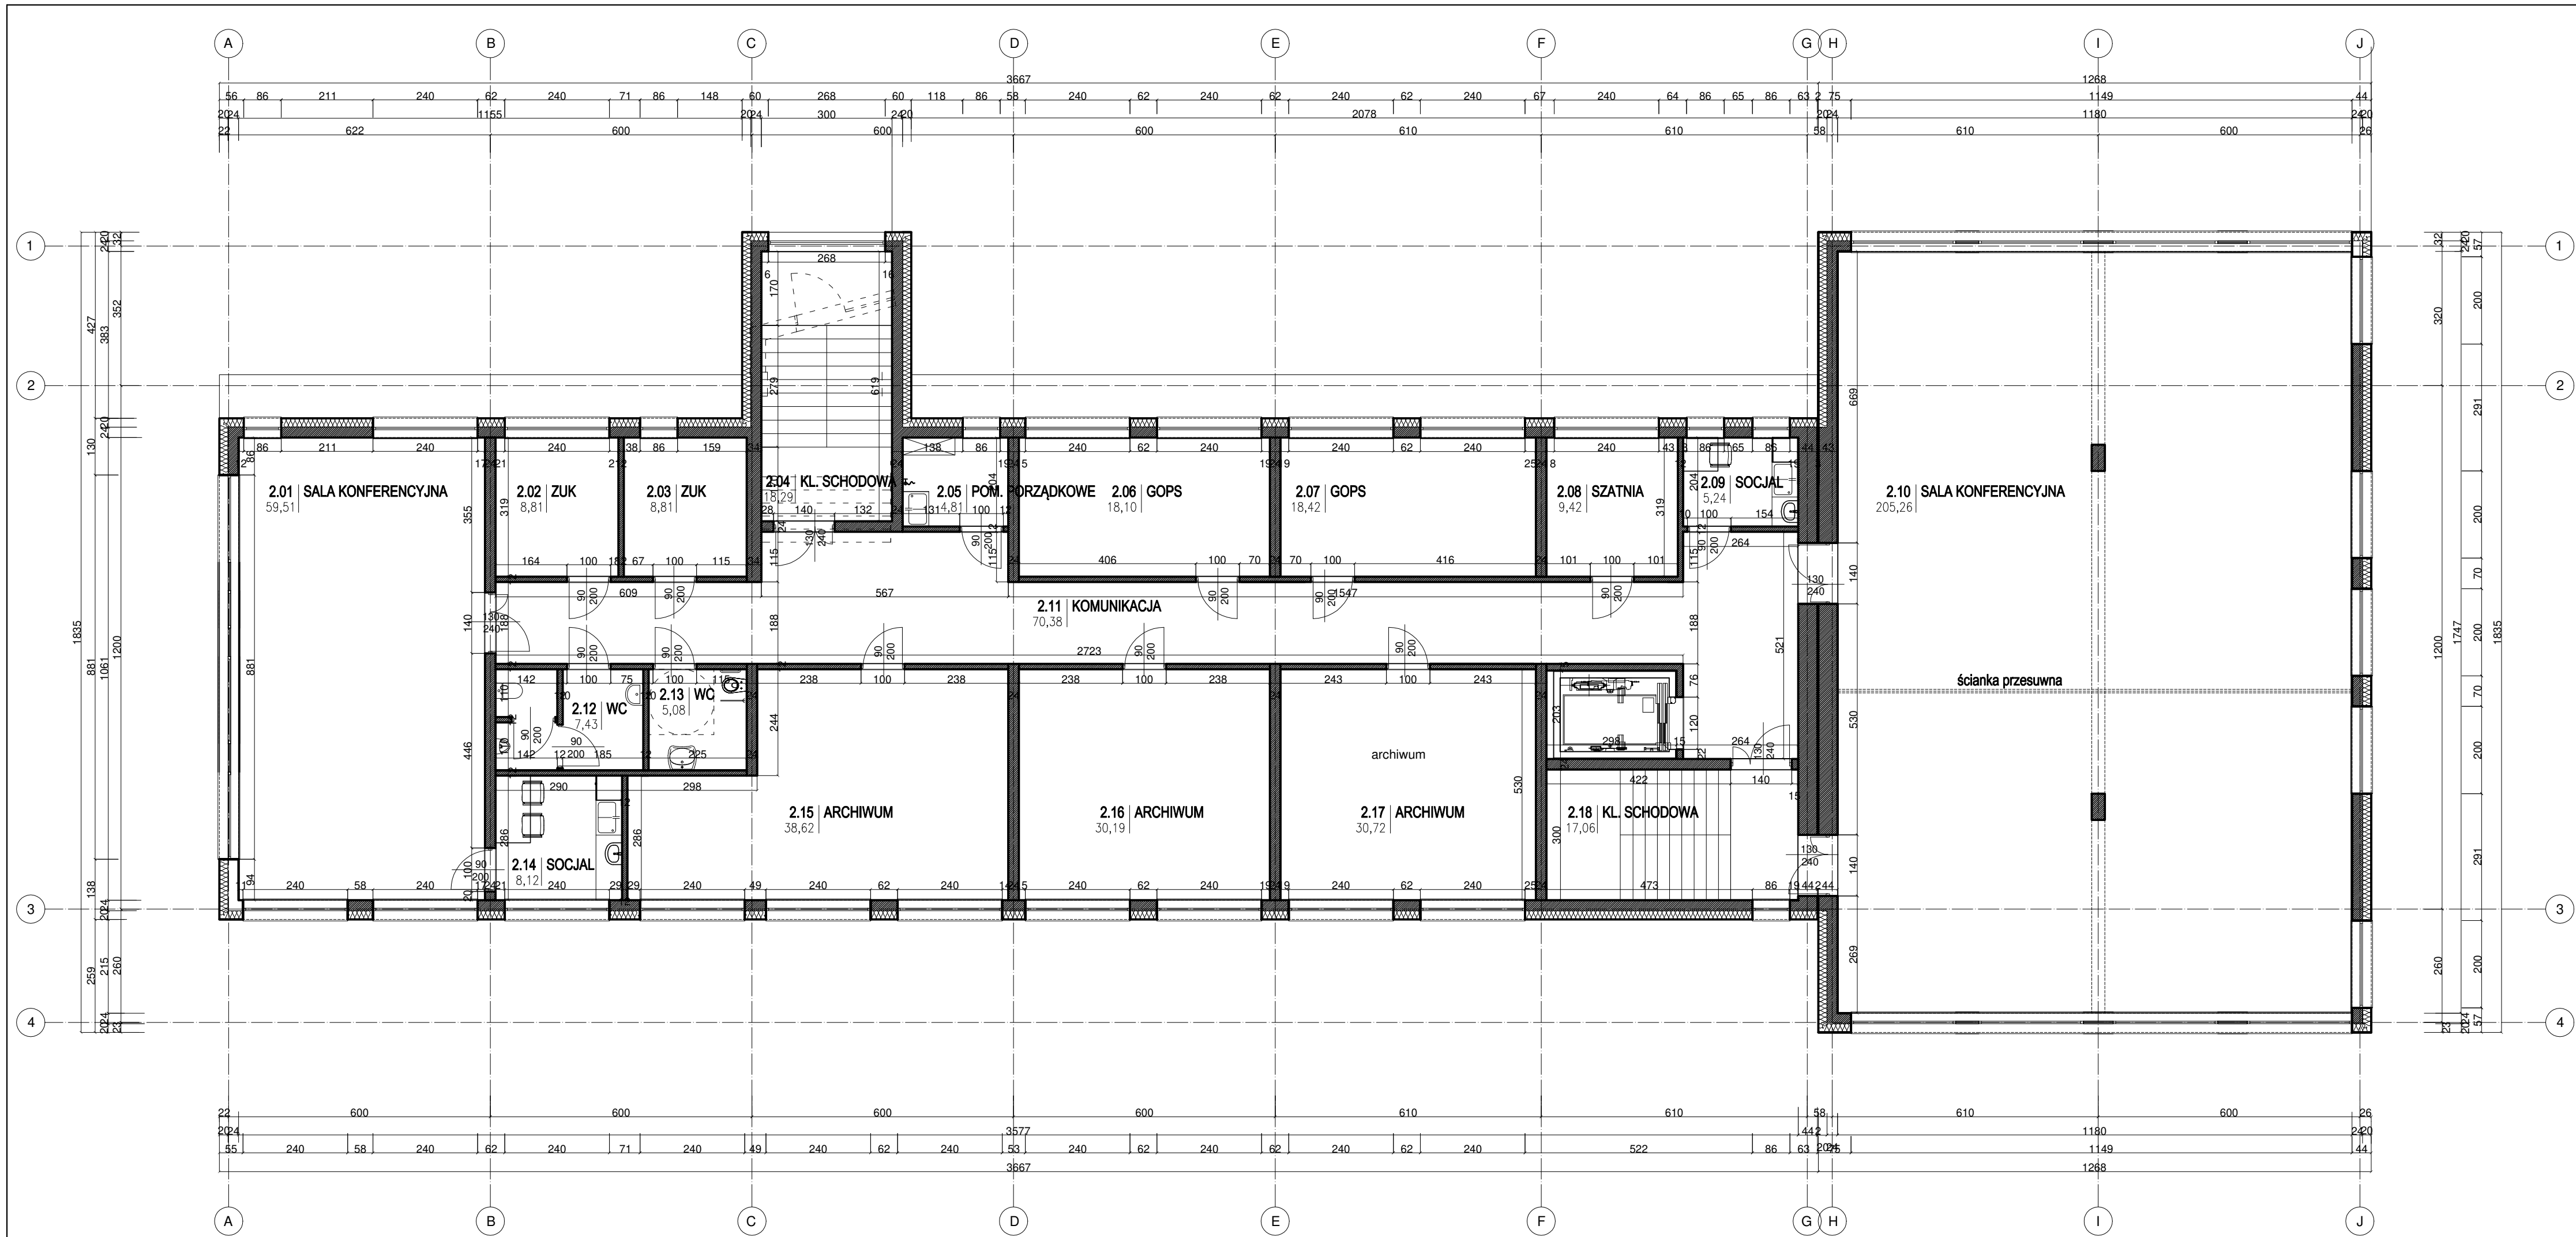

II PIĘTRO			
ZESTAWIENIE POMIESZCZEN I POWIERZCHNI			
NR POM.	NAZWA POM.	POSADZKA	POW.(M2)
2.01	S. KONFERENCYJNA	WYKŁADZ.	59,51
2.02	ZUK	TARKET	8,81
2.03	ZUK	TARKET	8,81
2.04	KL. SCHODOWA	GRES	18,29
2.05	POM. PORZĄDKOWE	GRES	4,81
2.06	GOPS	TARKET	18,10
2.07	GOPS	TARKET	18,42
2.08	SZATNIA	GRES	9,42
2.09	SOCJAL	GRES	5,24
2.10	S. KONFERENCYJNA	WYKŁADZ.	205,26
2.11	KOMUNIKACJA	GRES	70,38
2.12	WC MĘSKI	GRES	7,43
2.13	WC DAMSKI	GRES	5,08
2.14	SOCJAL	GRES	8,12
2.15	ARCHIWUM	GRES	38,62
2.16	ARCHIWUM	GRES	30,19
2.17	ARCHIWUM	GRES	30,72
2.18	KL. SCHODOWA	GRES	17,06
POW. NA KONDYGNACJI OGÓŁEM			564,27

LEGENDA:	
	ŚCIANY ISTNIEJĄCE
	ŚCIANY PROJEKTOWANE
	ŚCIANY DO WYBURZENIA

Embi Architektura
Spółka z ograniczoną odpowiedzialnością
26-610 Rastom, ul. Szewska 28 lok.2
tel. 695 225 335

Obiekt:
Nadbudowa, rozbudowa i przebudowa Urzędu
Gminy Jasieniec

Inwestor/Zamawiający:
Gmina Jasieniec
05-604 Jasieniec, ul. Warecka 42

Branza:	Architektura :	Uprawnienia:	Podpis:
Projektował:	mgr inż. arch. Emilia Skwira	MA 040 / 13	
Sprawdził:	mgr inż. arch. Sylwester Piętaś	MA 014 / 07	
Opracował:	inż. Paulina Wierczorek		

Rysunek:
RZUT II PIĘTRA

Faza:	P. KONCEPCYJNY	Data:	02.2022	Skala:	1:100
Projekt ten jest chroniony prawem autorskim. Kopiowanie i zmiany mogą być dokonywane jedynie za zgodą autorów.				Nr rys.:	K.5
				Nr str.:	