


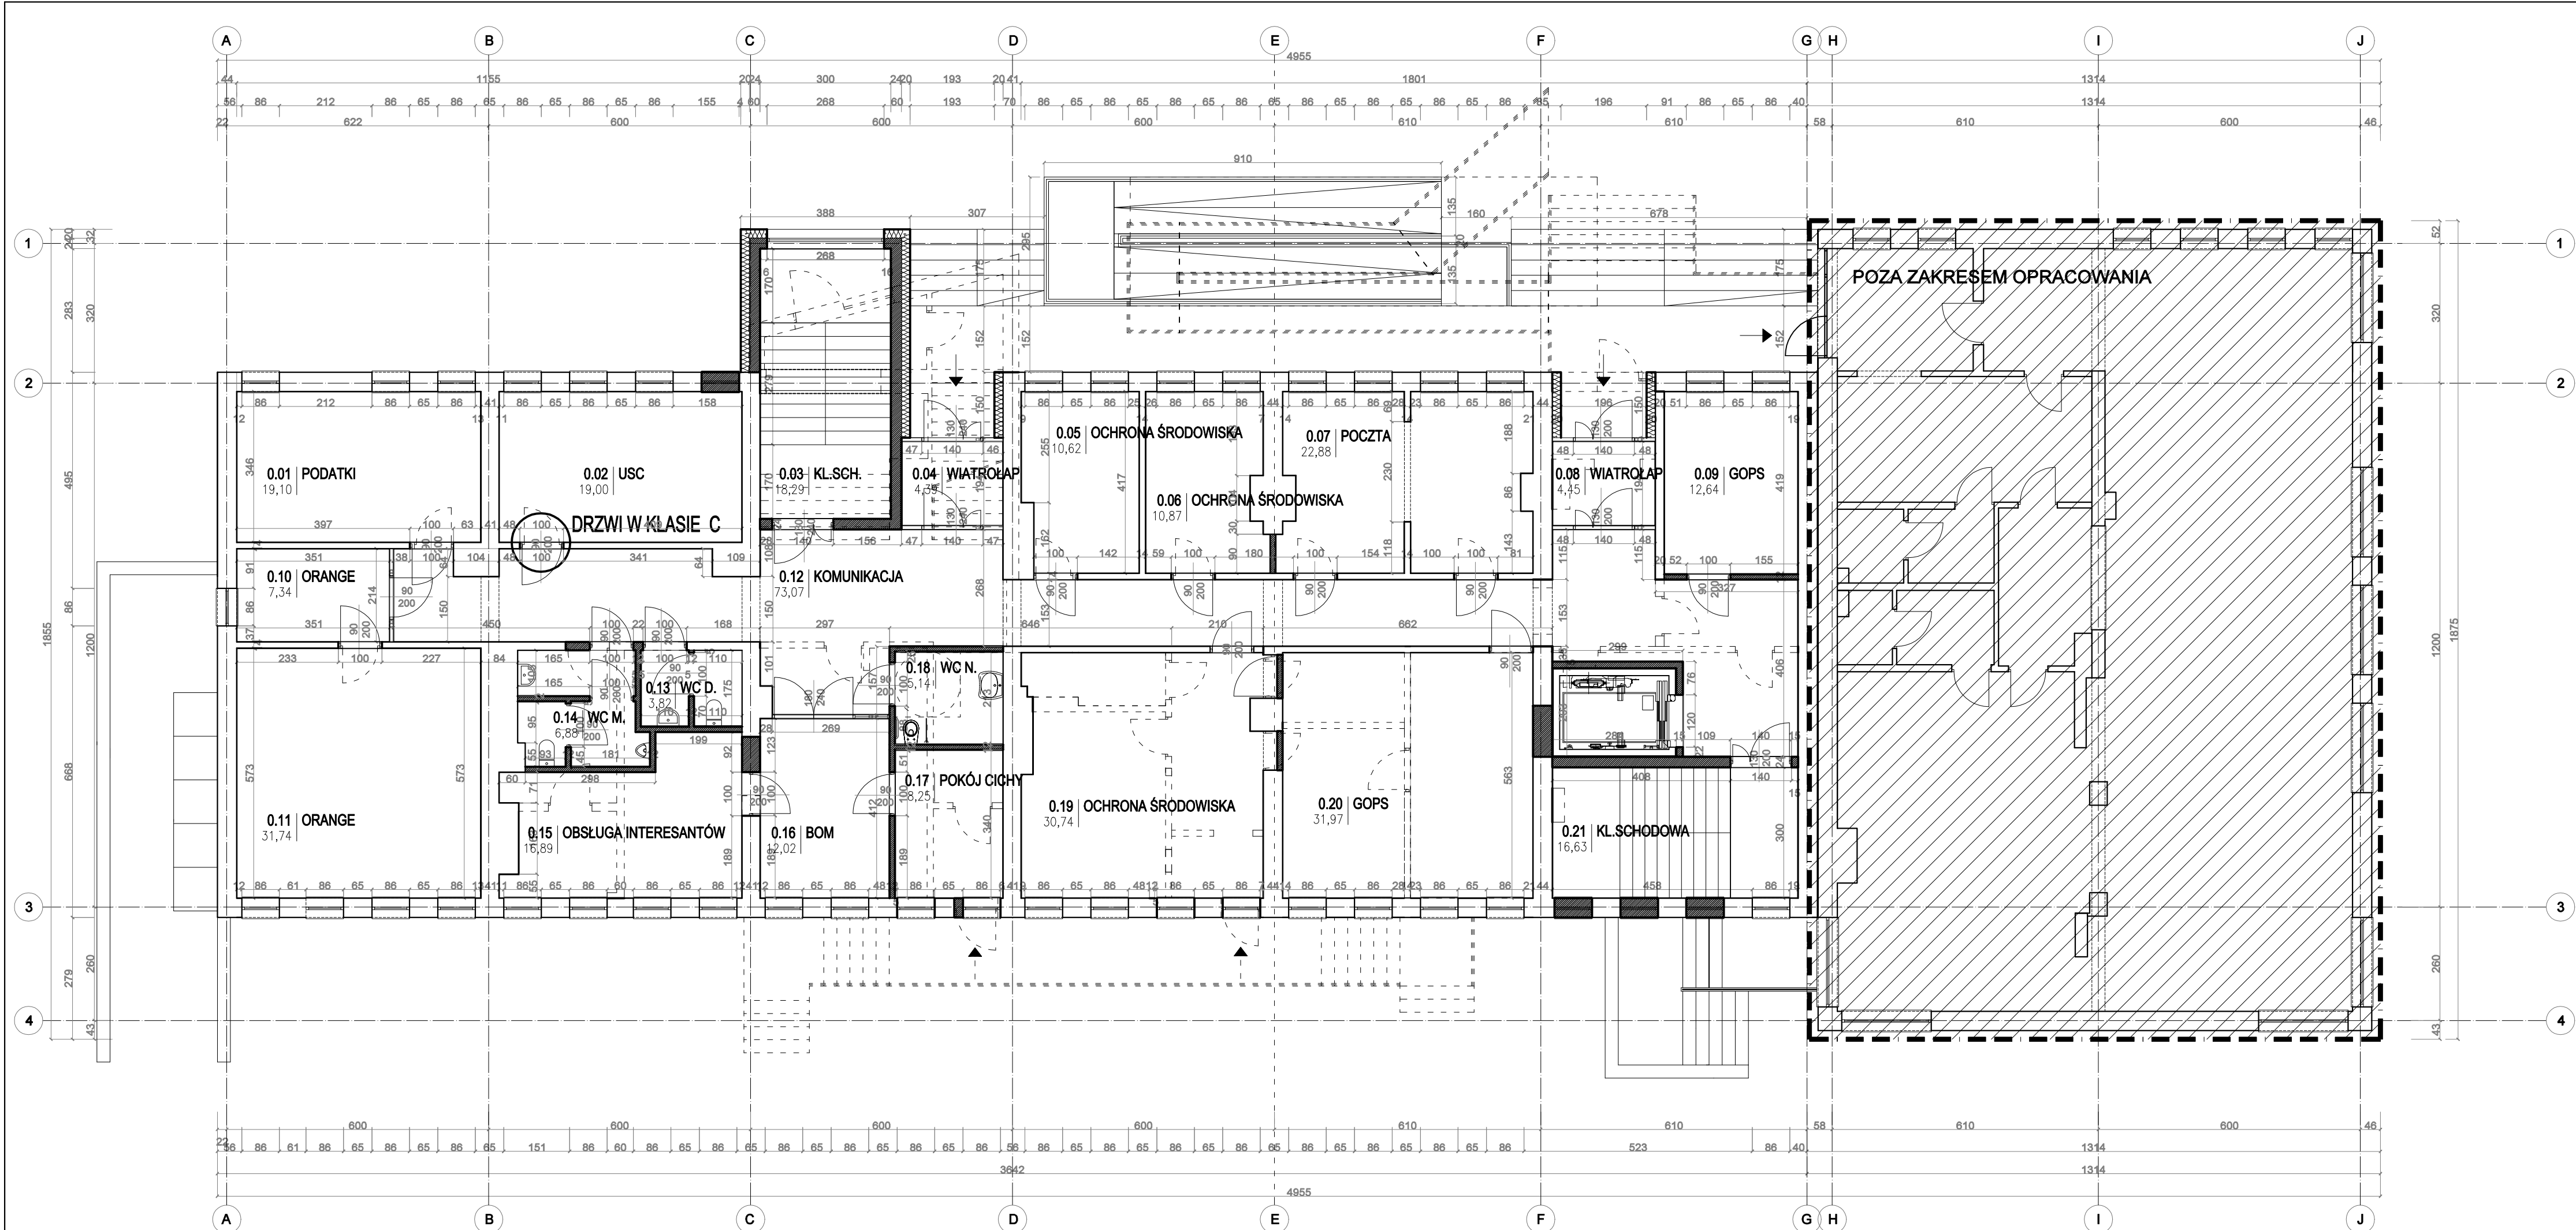

PARTER			
ZESTAWIENIE POMIESZCZEN I POWIERZCHNI			
NR POM.	NAZWA POM.	POSADZKA	POW(M2)
PN-ISO 9836:1997			
0.01	PODATKI	TARGET	19,10
0.02	URZĄD STANU CYWIL.	TARGET	19,00
0.03	KLATKA SCHODOWA	GRES	18,29
0.04	WIATROŁAP	GRES	4,39
0.05	OCHR. ŚRODOWISKA	TARGET	10,62
0.06	OCHR. ŚRODOWISKA	TARGET	10,87
0.07	POCZTA	GRES	22,88
0.08	WIATROŁAP	GRES	4,45
0.09	GOPS	TARGET	12,64
0.10	ORANGE	TARGET	7,34
0.11	ORANGE	TARGET	31,74
0.12	KOMUNIKACJA	GRES	73,07
0.13	WC DAMSKI	GRES	3,82
0.14	WC MĘSKI	GRES	6,88
0.15	OBSŁ. INTERESANTÓW	TARGET	16,89
0.16	BOM	TARGET	12,02
0.17	POKÓJ CICHY	WYKŁADZ.	8,25
0.18	WC NIEPEŁNOSPRAWN.	GRES	5,14
0.19	OCHR. ŚRODOWISKA	TARGET	30,74
0.20	GOPS	TARGET	31,97
0.21	KLATKA SCHODOWA	GRES	16,63
POW. NA KONDYGNACJI OGÓŁEM			366,73

LEGENDA:

ŚCIANY ISTNIEJĄCE

ŚCIANY PROJEKTOWANE

WYBURZENIA

POZA ZAKRESEM OPRACOWANIA

Embi Architektura
Spółka z ograniczoną odpowiedzialnością
26-610 Radom, ul. Szewska 28 lok.2
tel. 693 223 332

Obiekt:
Nadbudowa, rozbudowa i przebudowa Urzędu
Gminy Jasieniec

Inwestor-Zleconiodawca:
Gmina Jasieniec
05-604 Jasieniec, ul. Warecka 42

Branża:	Architektura :	Uprawnienia:	Podpis:
Projektował:	mgr inż. arch. Emilia Skwira	MA 040 / 13	
Sprawdził:	mgr inż. arch. Sylwester Piętaś	MA 014 / 07	
Opracował:	inż. Paulina Włeczorek		

Rysunek:
RZUT PARTERU

Faza:	P. KONCEPCYJNY	Data:	02.2022	Skala:	1:100
Projekt ten jest chroniony prawem autorskim. Koplowanie i zmiany mogą być dokonywane jedynie za zgodą autorów.				Nr rys.:	Nr str.:
				K.3	