


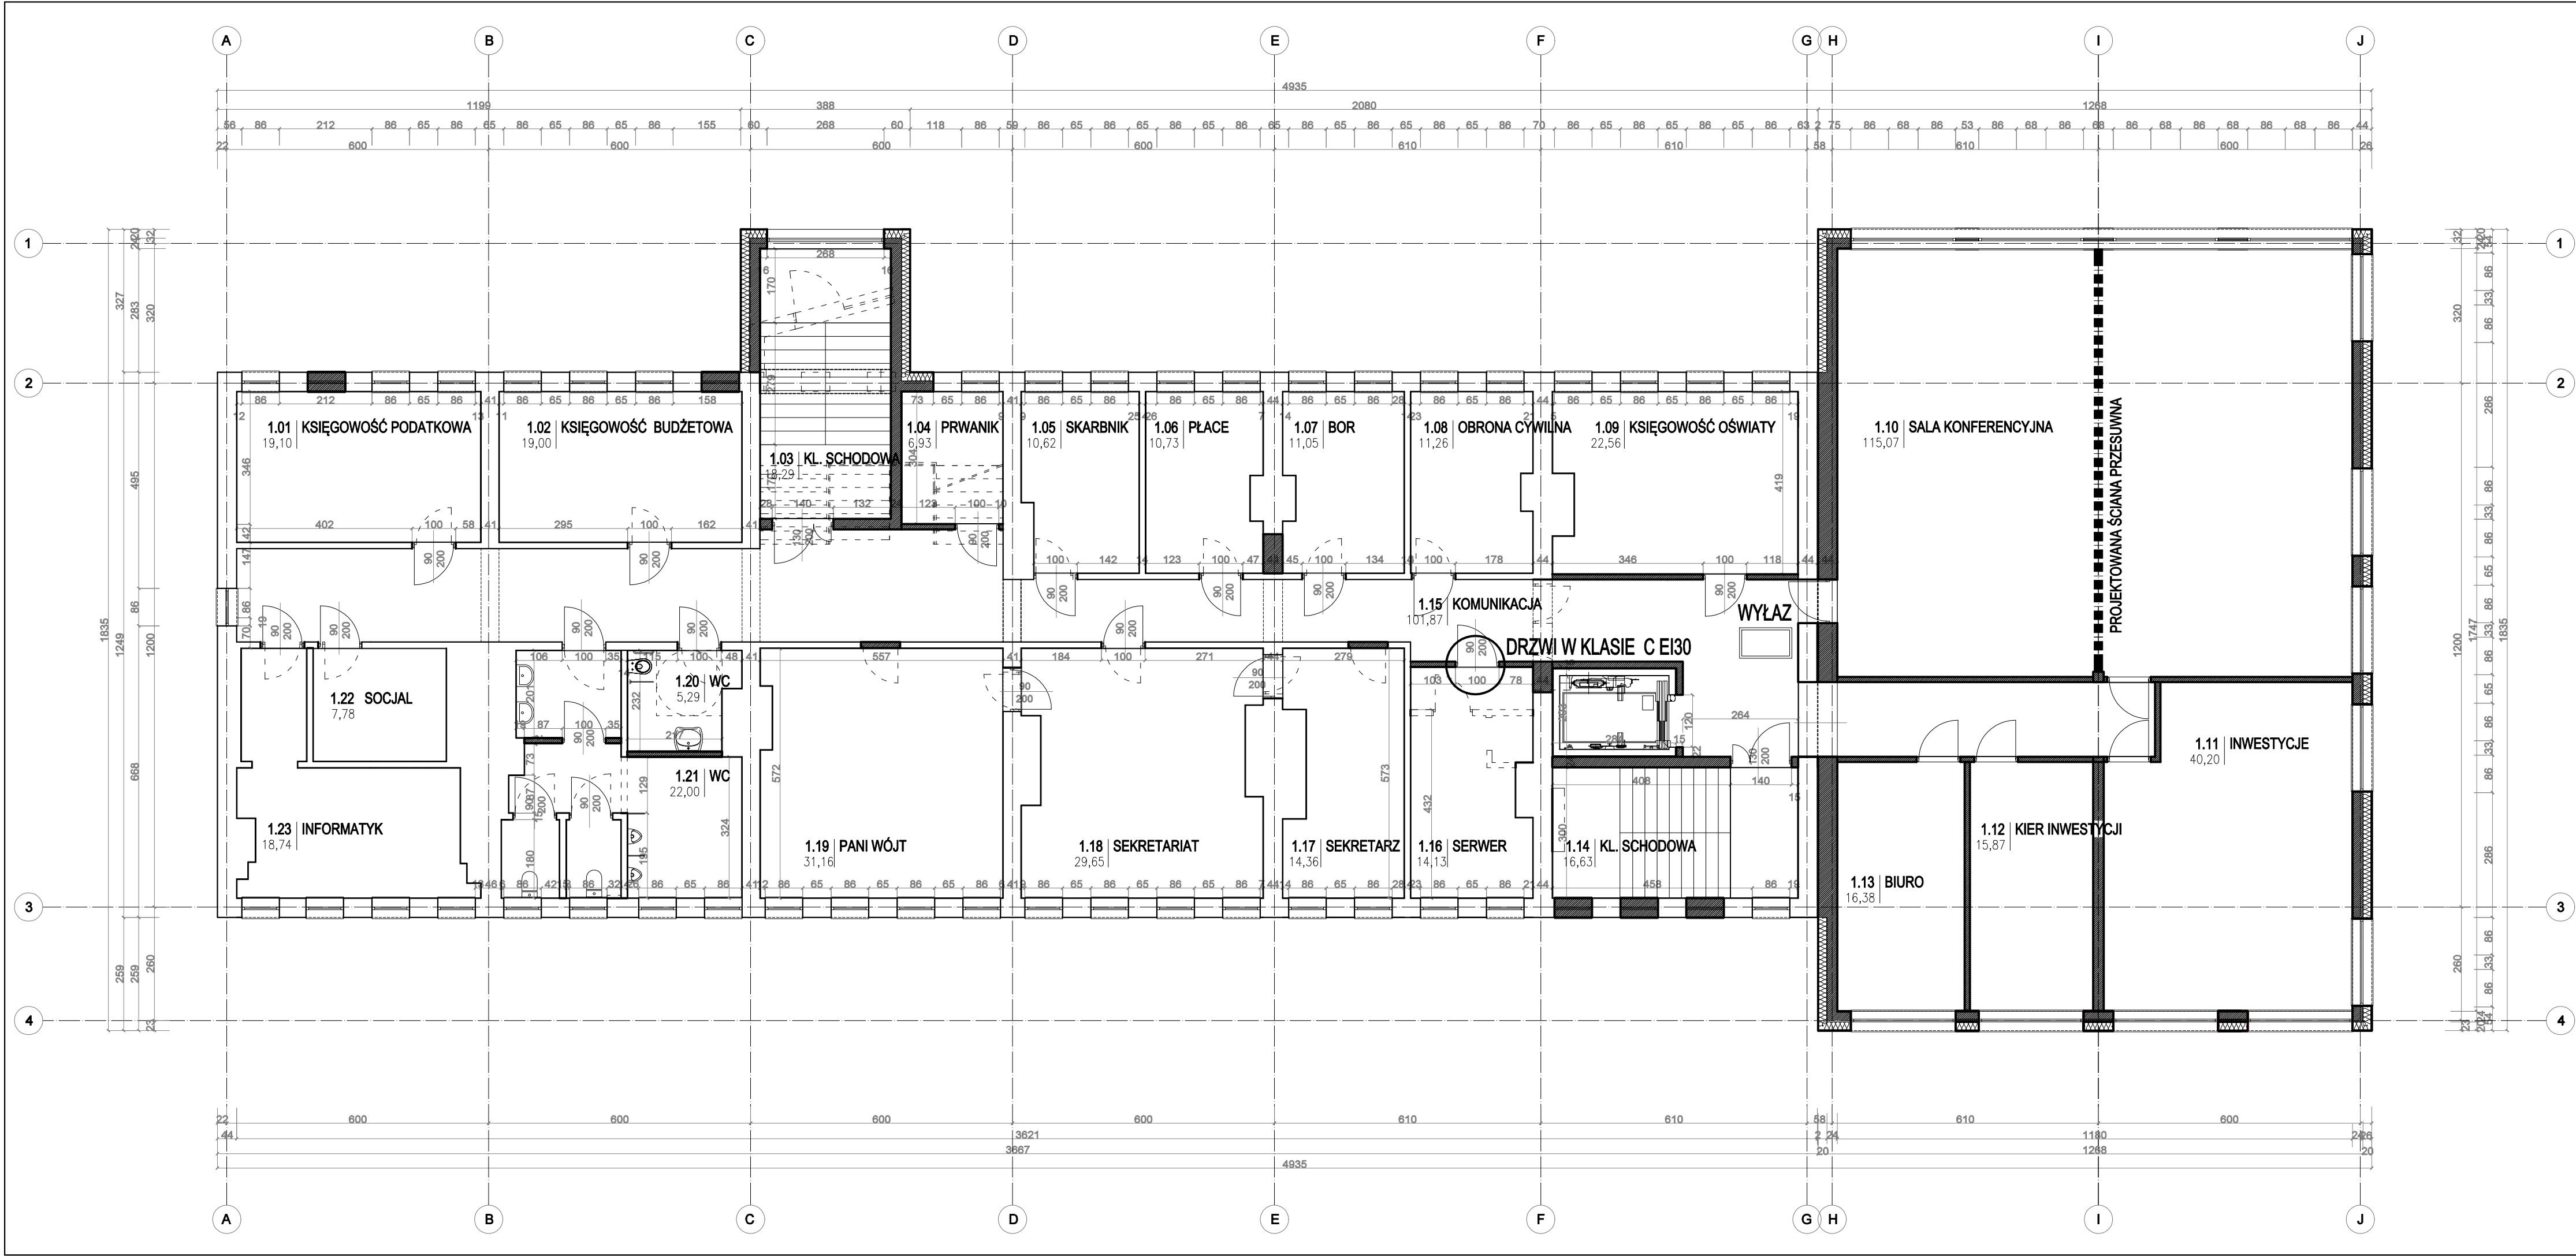

I PIĘTRO			
ZESTAWIENIE POMIESZCZEN I POWIERZCHNI			
NR POM.	NAZWA POM.	POSADZKA	POW(M2)
			PN-ISO 9836:1997
1.01	KSIĘGOWOŚĆ PODATK.	TARGET	19,10
1.02	KSIĘGOWOŚĆ BUDŻET.	TARGET	19,00
1.03	KL. SCHODOWA	GRES	18,29
1.04	PRAWNIK	TARGET	6,93
1.05	SKARBNIK	TARGET	10,62
1.06	PŁACE	TARGET	10,73
1.07	BIURO OBSŁUGI RADY	TARGET	11,05
1.08	OBRONA CYWILNA	TARGET	11,26
1.09	KS. OŚWIATY	TARGET	22,56
1.10	SALA KONFERENCYJNA	TARGET	115,07
1.11	INWESTYCJE	TARGET	40,20
1.12	KIEROWNIK INWESTYCJI	TARGET	15,87
1.13	BIURO	TARGET	16,38
1.14	KL. SCHODOWA	GRES	16,63
1.15	KOMUNIKACJA	GRES	89,80
1.16	SERWER	GRES	14,13
1.17	SEKRETARZ	WYKŁADZ.	14,13
1.18	SEKRETARIAT	WYKŁADZ.	29,65
1.19	PANI WÓJT	WYKŁADZ.	31,16
1.20	WC DAMSKI	GRES	5,29
1.21	WC MĘSKI	GRES	22,00
1.22	SOCJAL	GRES	7,78
1.23	INFORMATYK	TARGET	18,74
POW. NA KONDYGNACJI OGÓŁEM			562,29

- LEGENDA:
- ŚCIANY ISTNIEJĄCE
 - ŚCIANY PROJEKTOWANE
 - WYBURZENIA
 - POZA ZAKRESEM OPRACOWANIA

Embi Architektura
Spółka z ograniczoną odpowiedzialnością
26-610 Radom, ul. Szewska 28 lok.2
tel. 693 223 332

Obiekt:
Nadbudowa, rozbudowa i przebudowa Urzędu
Gminy Jasieniec
Inwestor-Zleconiodawca:
Gmina Jasieniec
05-604 Jasieniec, ul. Warecka 42

Branża:	Architektura :	Uprawnienia:	Podpis:
Projektował:	mgr inż. arch. Emilia Skwira	MA 040 / 13	
Sprawdził:	mgr inż. arch. Sylwester Piętaś	MA 014 / 07	
Opracował:	inż. Paulina Włeczorek		

Rysunek:
RZUT I PIĘTRA

Faza:	P. KONCEPCYJNY	Data:	02.2022	Skala:	1:100
Projekt ten jest chroniony prawem autorskim. Koplowanie i zmiany mogą być dokonywane jedynie za zgodą autorów.				Nr rys.:	Nr str.:
				K.4	