



PRZEKRÓJ A-A

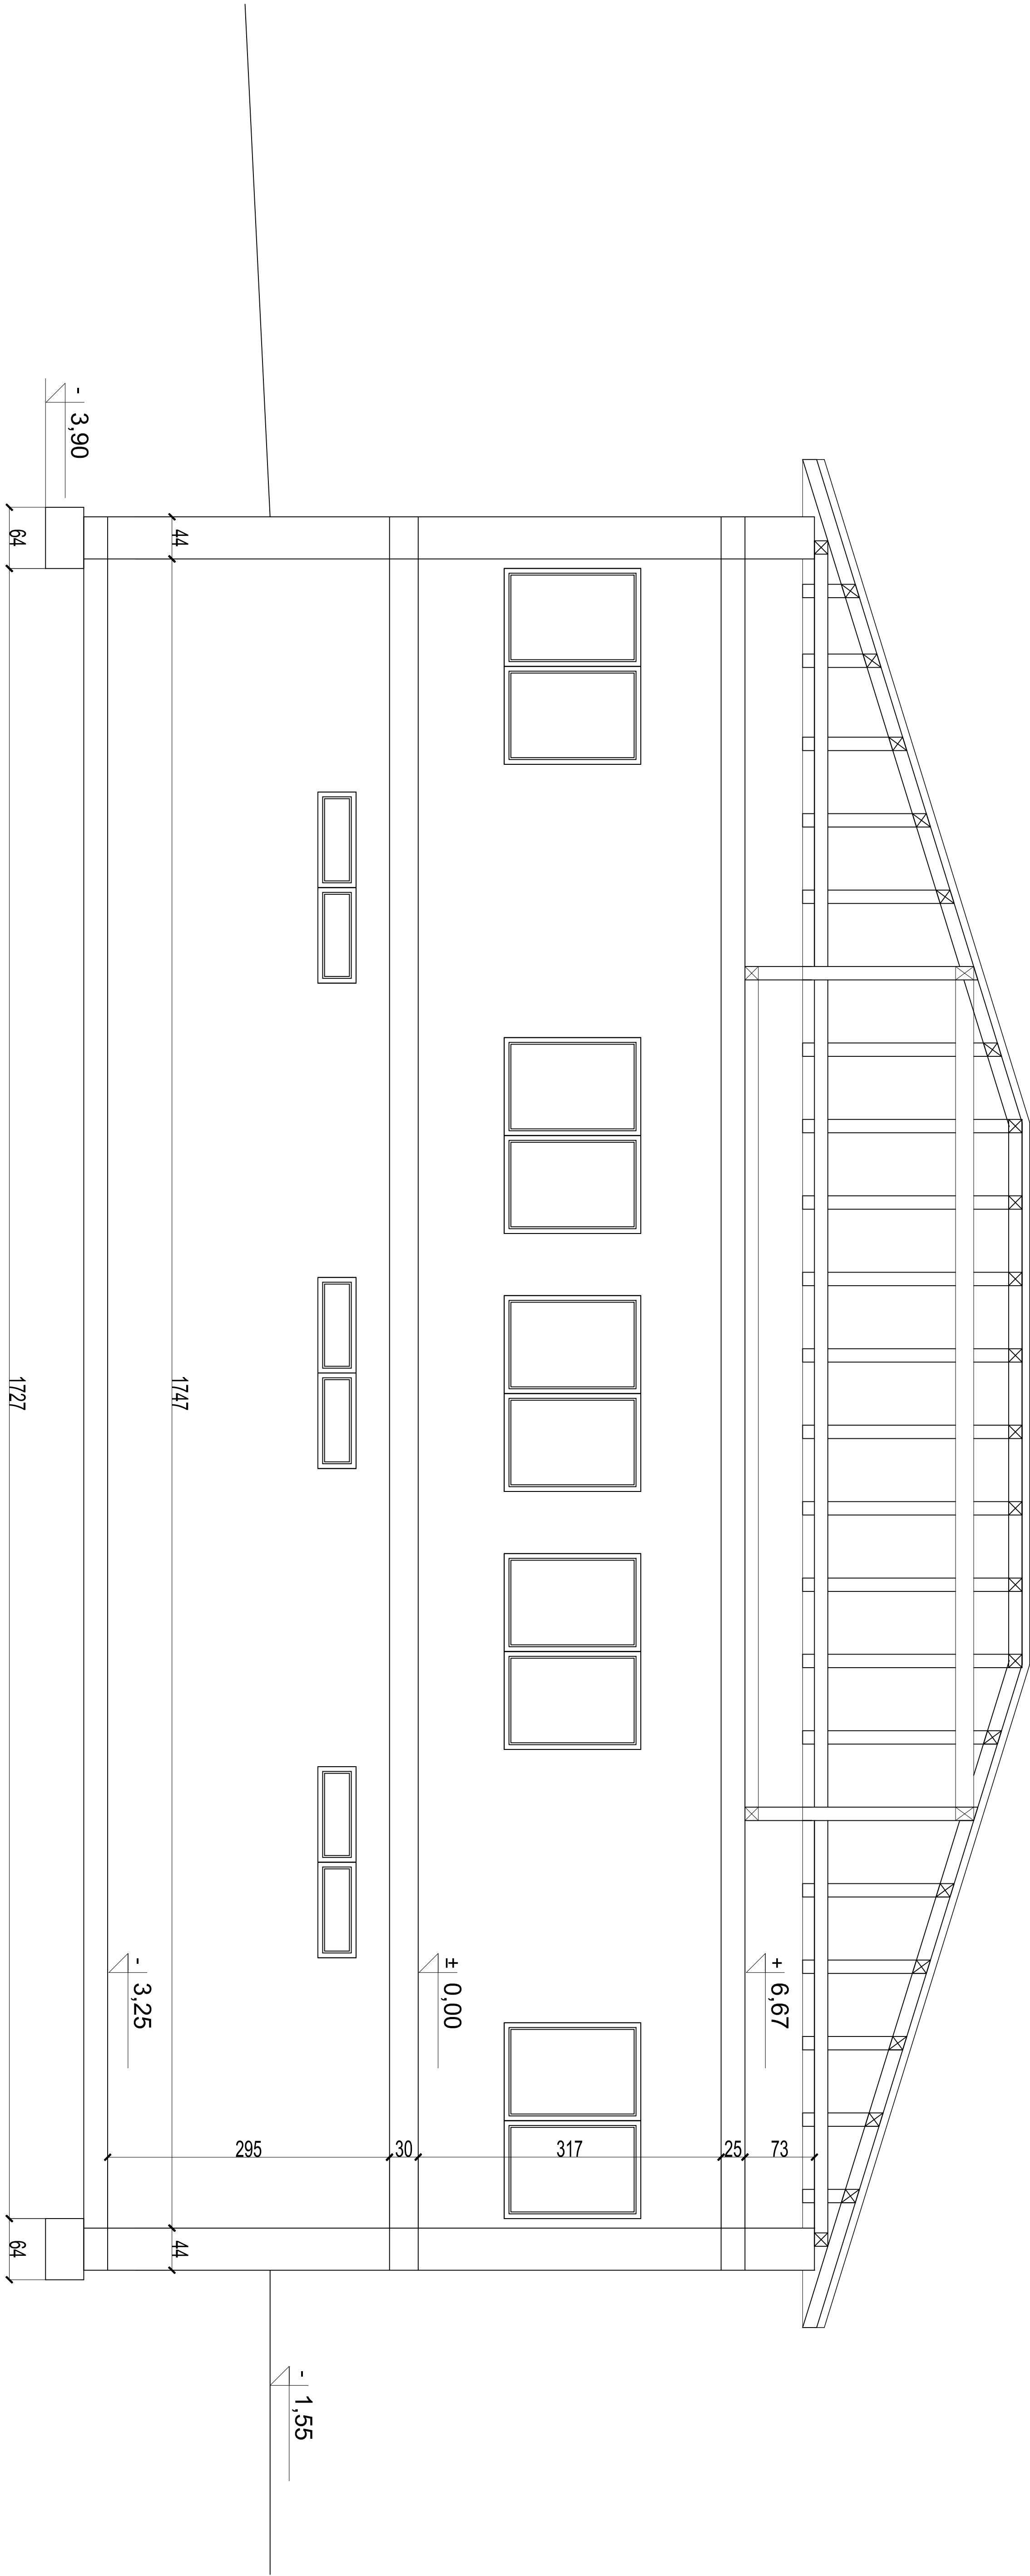

PRZEKRÓJ B-B

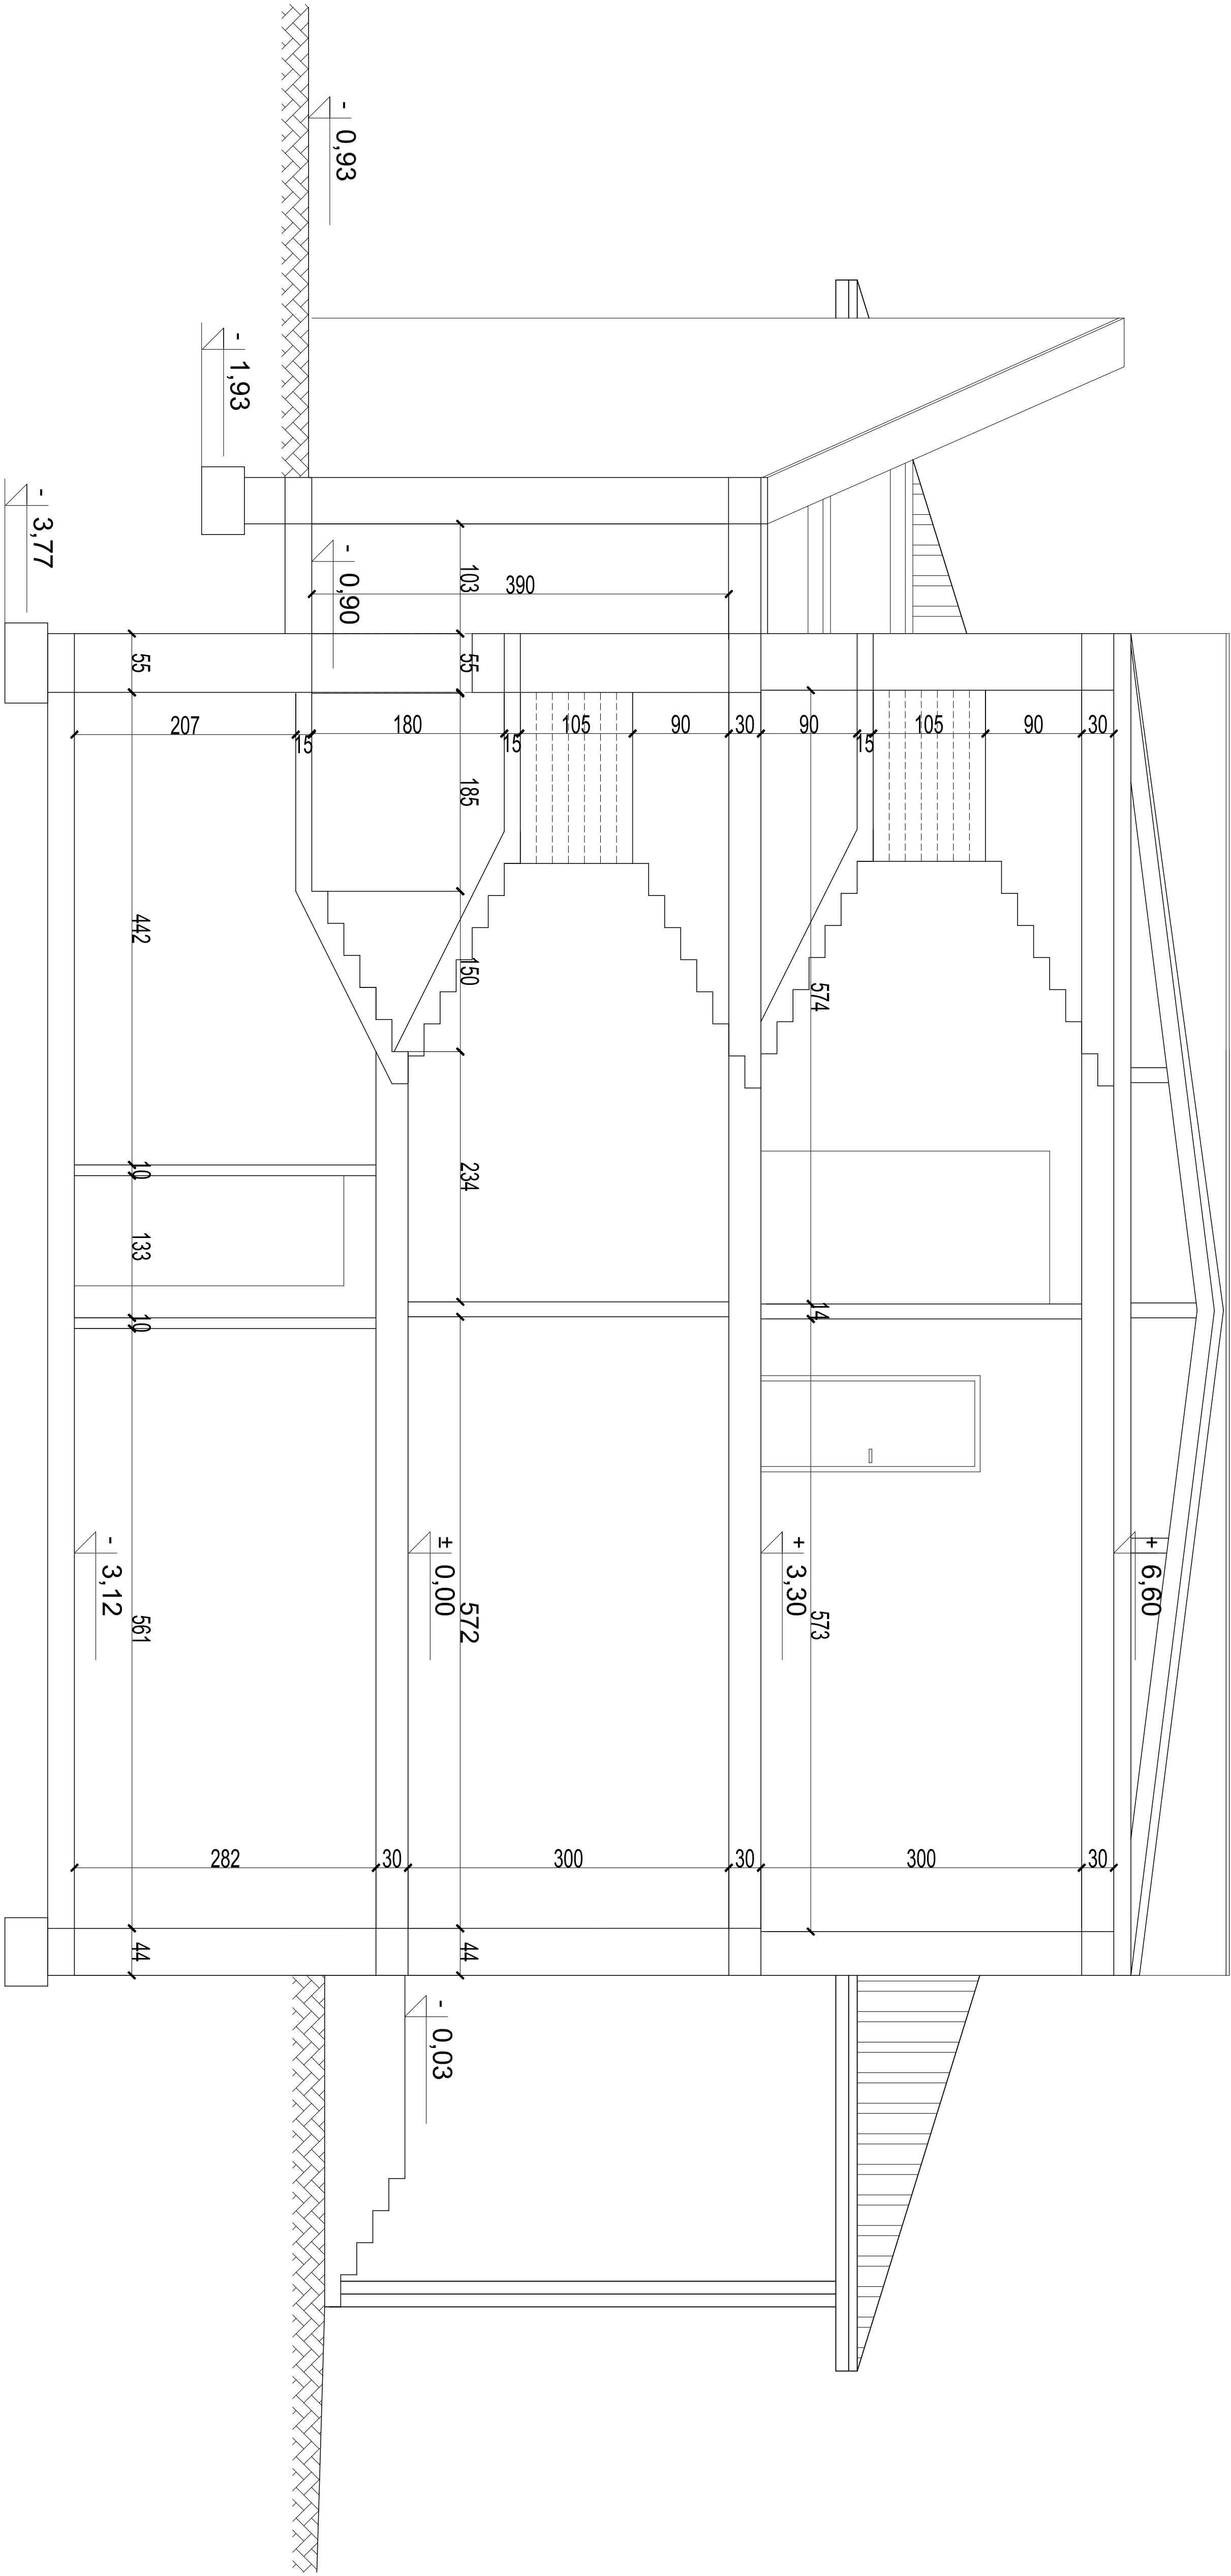

Spółka z ograniczoną odpowiedzialnością Embi Architektura 26-600 Radom, ul. Szewska 28 lok.2 tel. 693 223 332				Obiekt: Przebudowa Urzędu Gminy z Jasieńcu celem zwiększenia funkcjonalności obiektu i dostosowania go do odpowiednich standardów	
Inwestor-Zlecentiodawca: Gmina Jasieniec z siedzibą 05-604 Jasieniec ul. Warecka 42					
Branża:	Architektura :	Uprawnienia:	Podpis:		
Projektował:	mgr inż. arch. Emilia Skwira	MA 040 / 13			
Sprawdził:	mgr inż. arch. Sylwester Piętak	MA 014 / 07			
Opracował:	inż. Paulina Wieczorek				
Rysunek: PRZEKROJE					
Faza:	INWENTARYZACJA	Data:	28.01.2022	Skala:	1:100
Projekt ten jest chroniony prawem autorskim. Kopowanie i zmiany mogą być dokonywane jedynie za zgodą autorów.				Nr rys.:	Nr str.:
				4	