


Zadanie do wykonania
Olszany

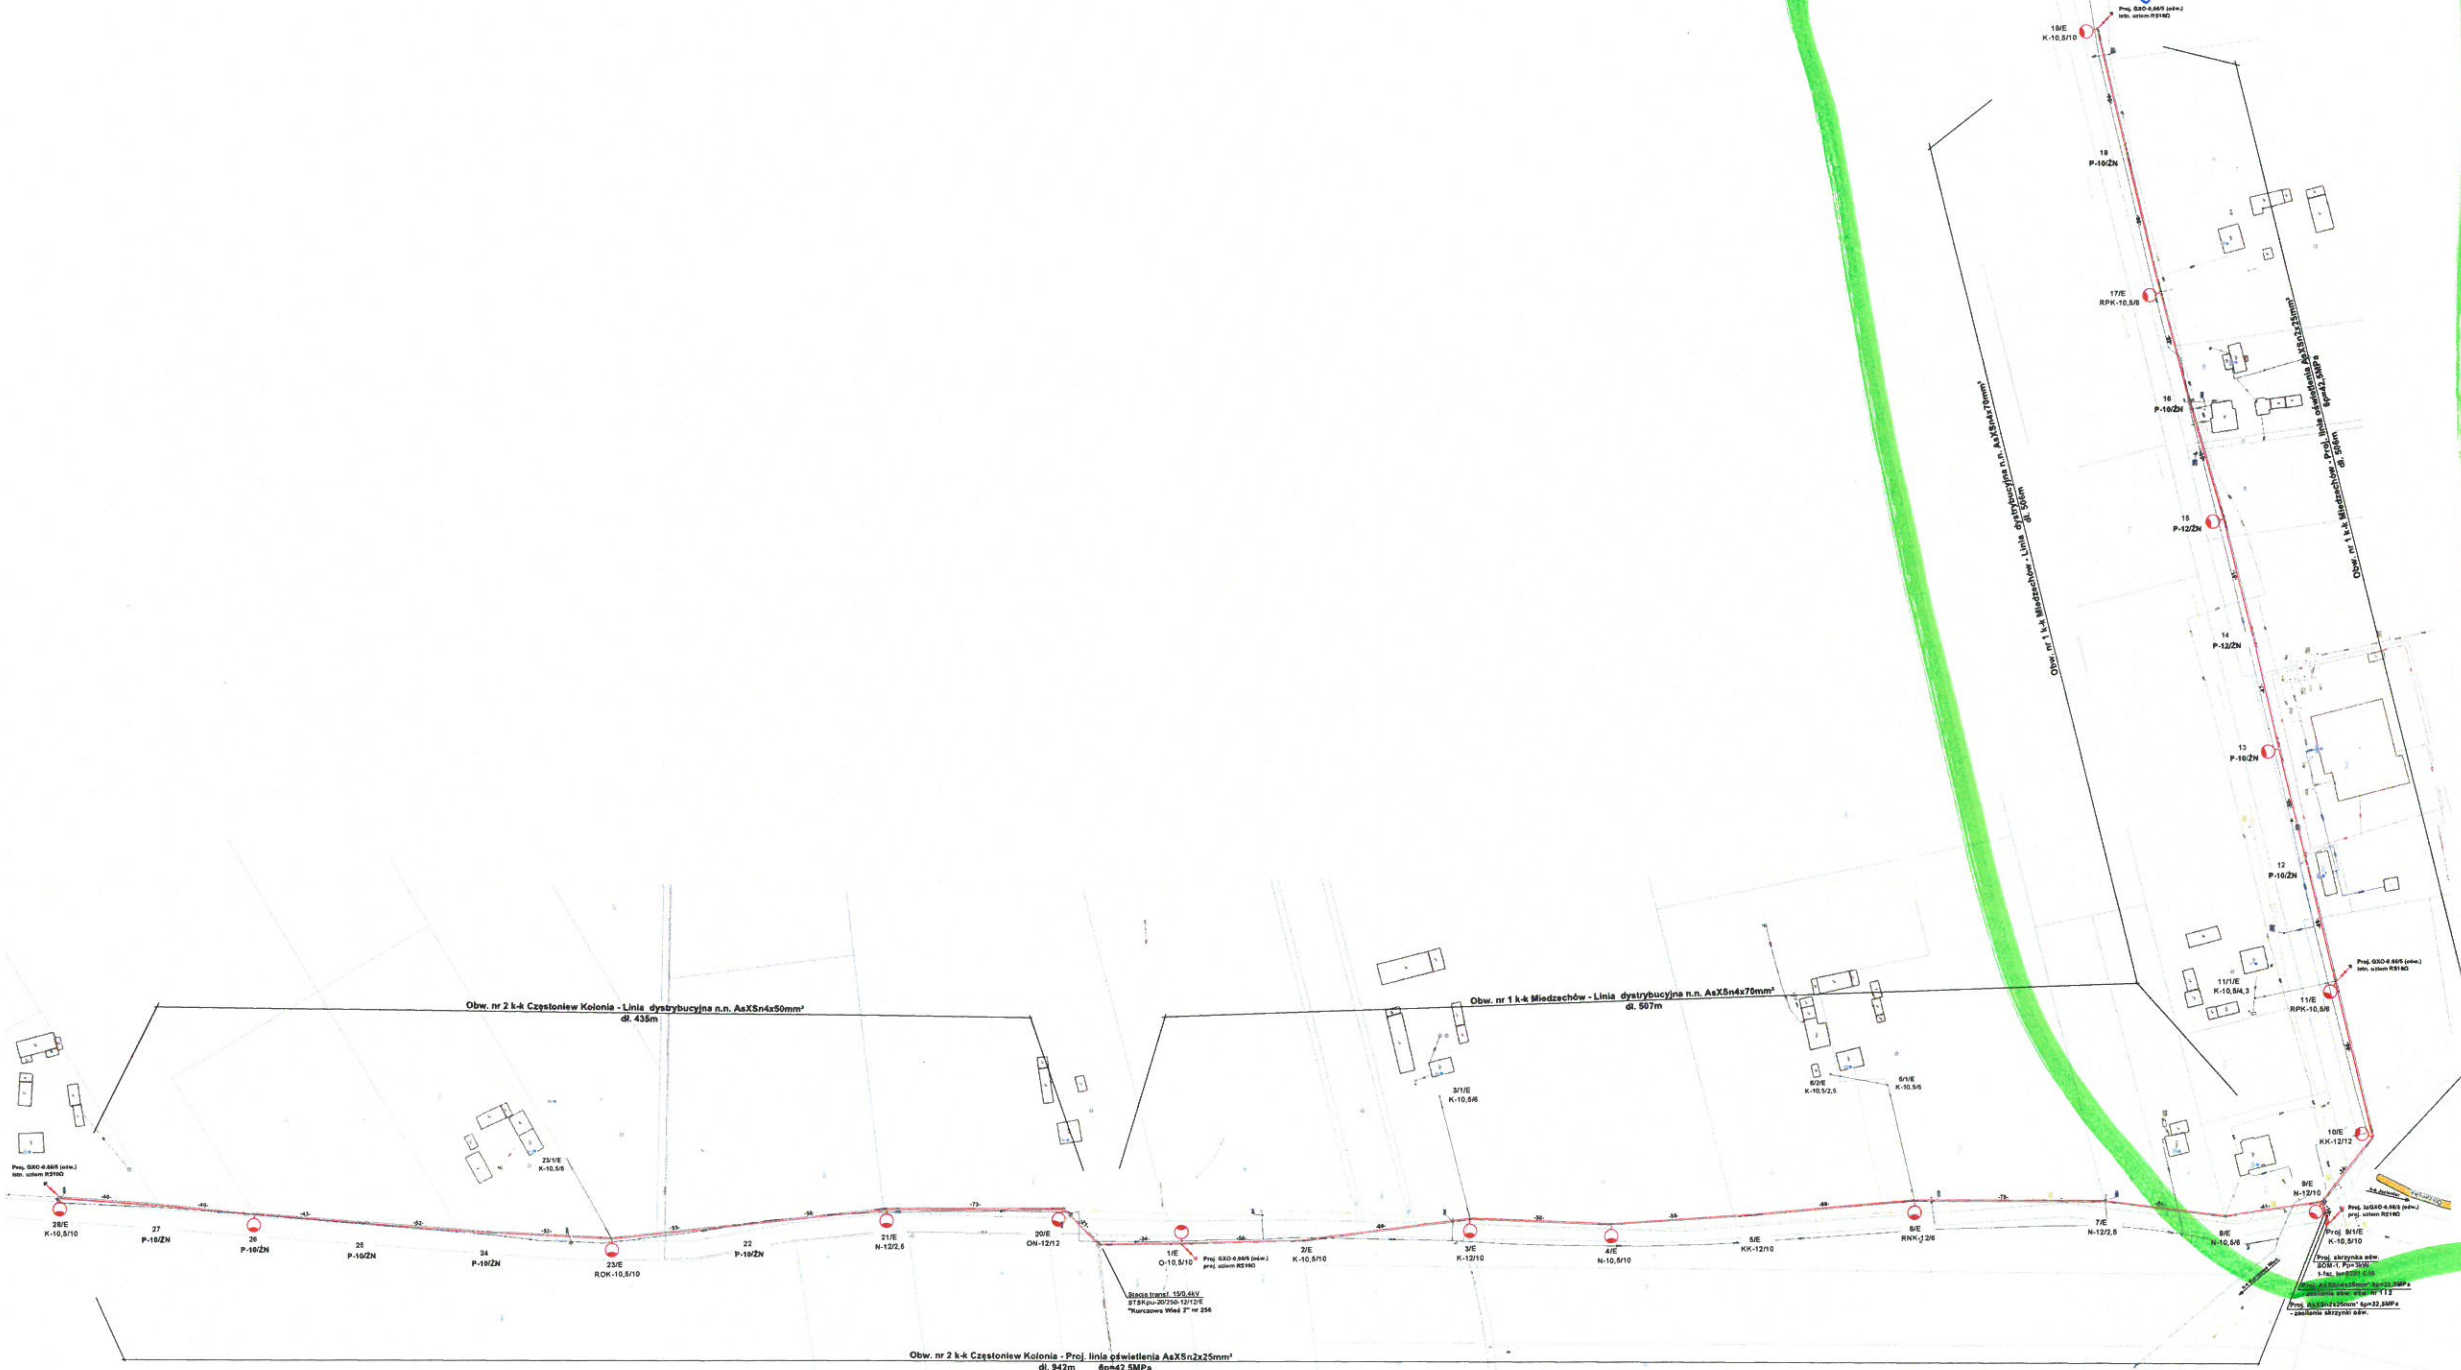


Obr. nr 1 k.k. Miedzichow od sl. nr 9/1 - 19
- opr. oprawy LED 72W x P=72W (moc pobierana) = 504W

- opr. oprawy LED 96W x P=72W (moc pobierana) = 648W


Zukres robot

- | | |
|--|-----------|
| 2. Montaż skrzyń oświetleniowej SKM-1 | - kpl. 1 |
| 3. Montaż oprzeń oświetlenia drogowego typu LED o mocy P=72W | - szt. 16 |
| 4. Montaż przewodów osł. AA, KZn, 2x25mm | - m. 1460 |
| 5. Montaż wysięgnika jednoarmowego wyg. PT | - n. 10 |
| 7. Montaż uzależnienia bednarka oycynkowanego FeZn25x4mm | - szt. 16 |
| - bednarka oycynkowanego FeZn25x4mm | - pl. 25m |
| - przed montażem znowy powłokę 60mm d. 3m | - szt. 2 |

Linia ośw. ulicznego wzdłuż drogi gminnej w m. Olszany zasilana ze stacji transf.

15/0,4kV "Karczowa Wleś 2"

Ochrona przed dotykiem pośrednim:
Linia n.n. - praca sieci w układzie TN-C

- samoczynne wyłączenie w układzie j.w.
- elementy wykonane w II klasie ochrony (przewody, oprawy, skrzynka SOM)

