


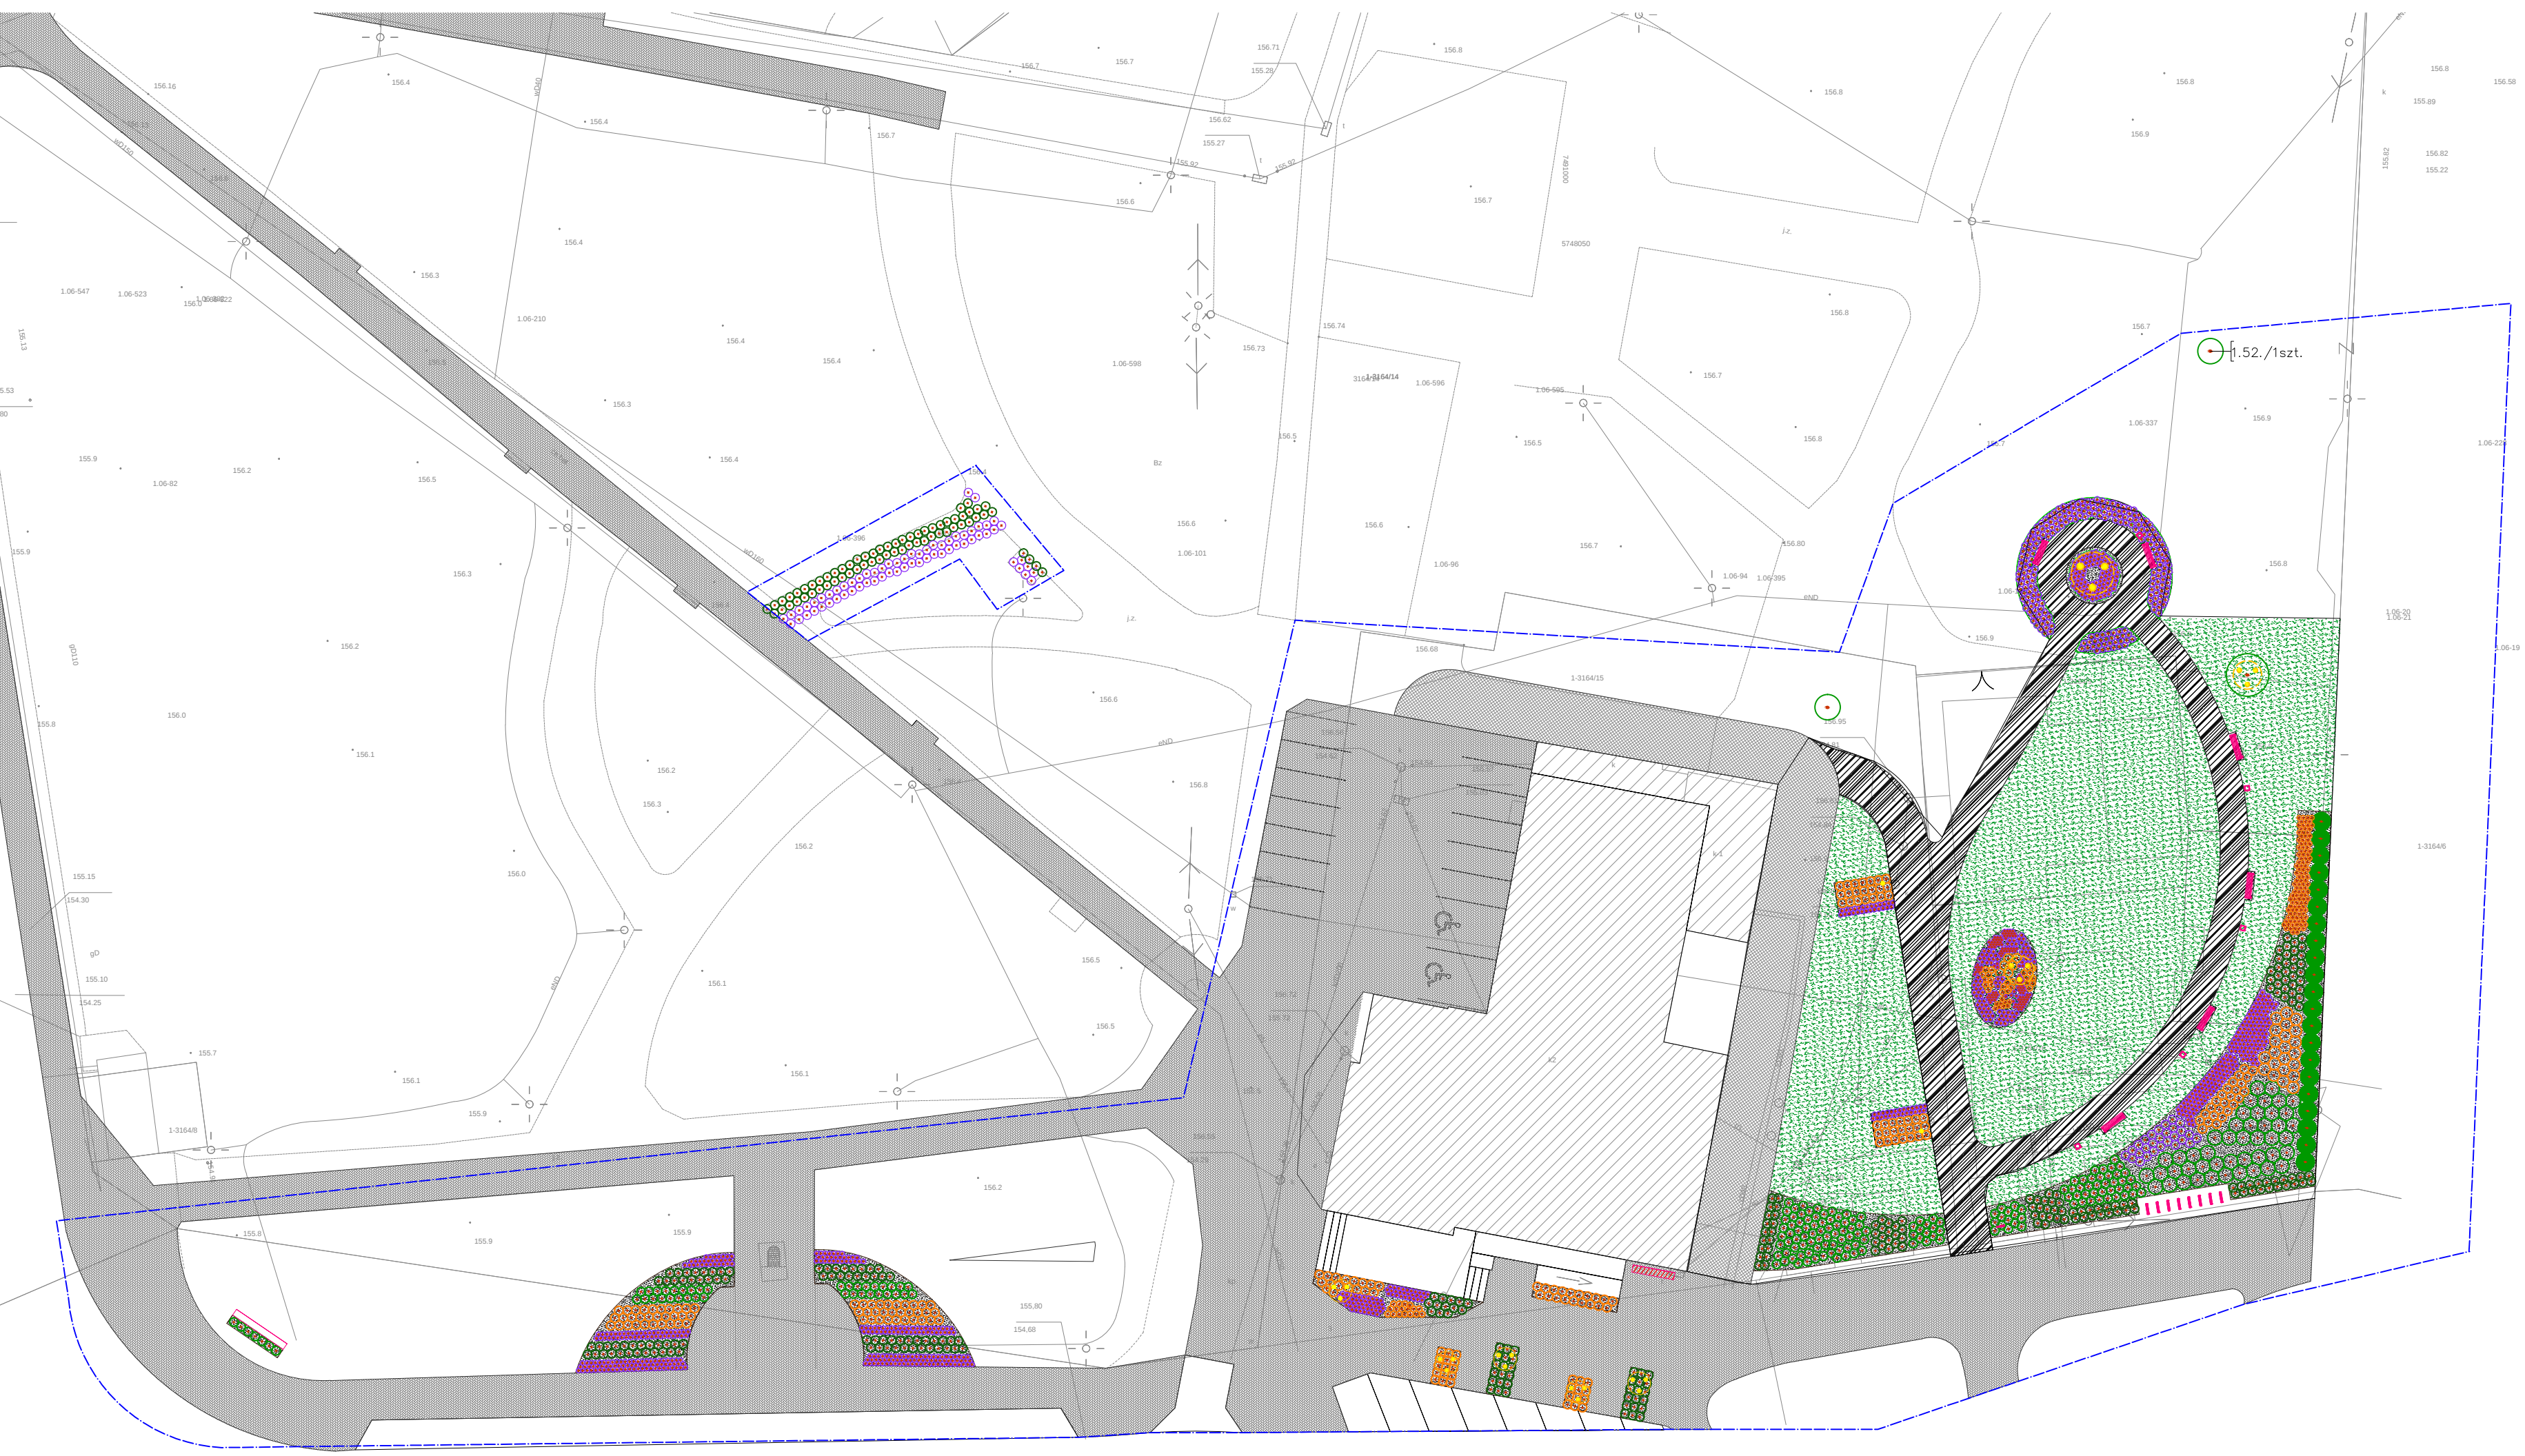

LEGENDA:

- obszar opracowania

- drzewo istniejące

- projektowana nawierzchnia

- nawierzchnia drogi PPOŻ

- nawierzchnia pod nasadzenia

- nawierzchnia trawiasta

- małe drzewo

- krzew zrzucający liście na zimę

- krzew zimozielony

- bylina lub krzewinka

- trawa ozdobna
- drogowskaz

- gablota

- mapa

- ławka

- kosz na śmieci

- stojak na rowery

- tablica z regulaminem

- lampy gruntowe

- lampa gruntowa

- zakres oświetlenia

BILANS TERENU:	
<i>pow. terenu inwestycji</i>	1 820,00 m²
<i>pow. utwardzona pod kostką bezfazową</i>	276,00 m²
<i>pow. utwardzona pod eko-kratką</i>	276,00 m²
<i>pow. utwardzona do rozbiórki</i>	33,50 m²
<i>pow. zielona pod trawą</i>	877,00 m²
<i>pow. zielona pod zieleni nasadzoną</i>	527,00 m²

rys.nr A-1a	projekt budowlany: MAKEX ARCHITECTURY W PARKU MIEJSKIM W GROJCU	
tytuł:	PROJEKT ZAGOSPODAROWANIA DZIAŁKI	
inwestor:	GMINA GRd JEC	
adres inwestycji:	obrDb 0001 Grojec, dz. nr ew. 3164/6, 3164/9, 3164/14, 3164/15, 3164/16 j. ew. 140605 4 Grd Jec	
loza:	projekt architektoniczno-budowlany	
projektant:	mgr inż. arch. Magdalena Łyszkowska-Nowak upr nr MA/106/19	
specjalność:	architektoniczna	
rysował:	mgr inż. arch. Magdalena Łyszkowska-Nowak, inż. arch. Marek Nowak	
data:	31 maja 2022r	skala: 1:250