


Województwo: wielkopolskie
Powiat: gnieźnieński
Jednostka ewidencyjna: 300305_4 Klecko - miasto
Obszr ewidencyjny: 0001 Klecko-miasto
Działka: 676/1,676/2,677/5,677/12,677/4,675 wg zasięgu

Mapa ewidencyjna

Skala 1:1000

Powiatowy Zarząd
Geodezji, Kartografii, Katastru
i Nieruchomości
w Gnieźnie
62-200 Gniezno, al. Reymonta 21 B
Tel./fax 61 426 46 88
NIP 784-247-28-26, REGON 301604328

Arkusz ewidencyjny: 10

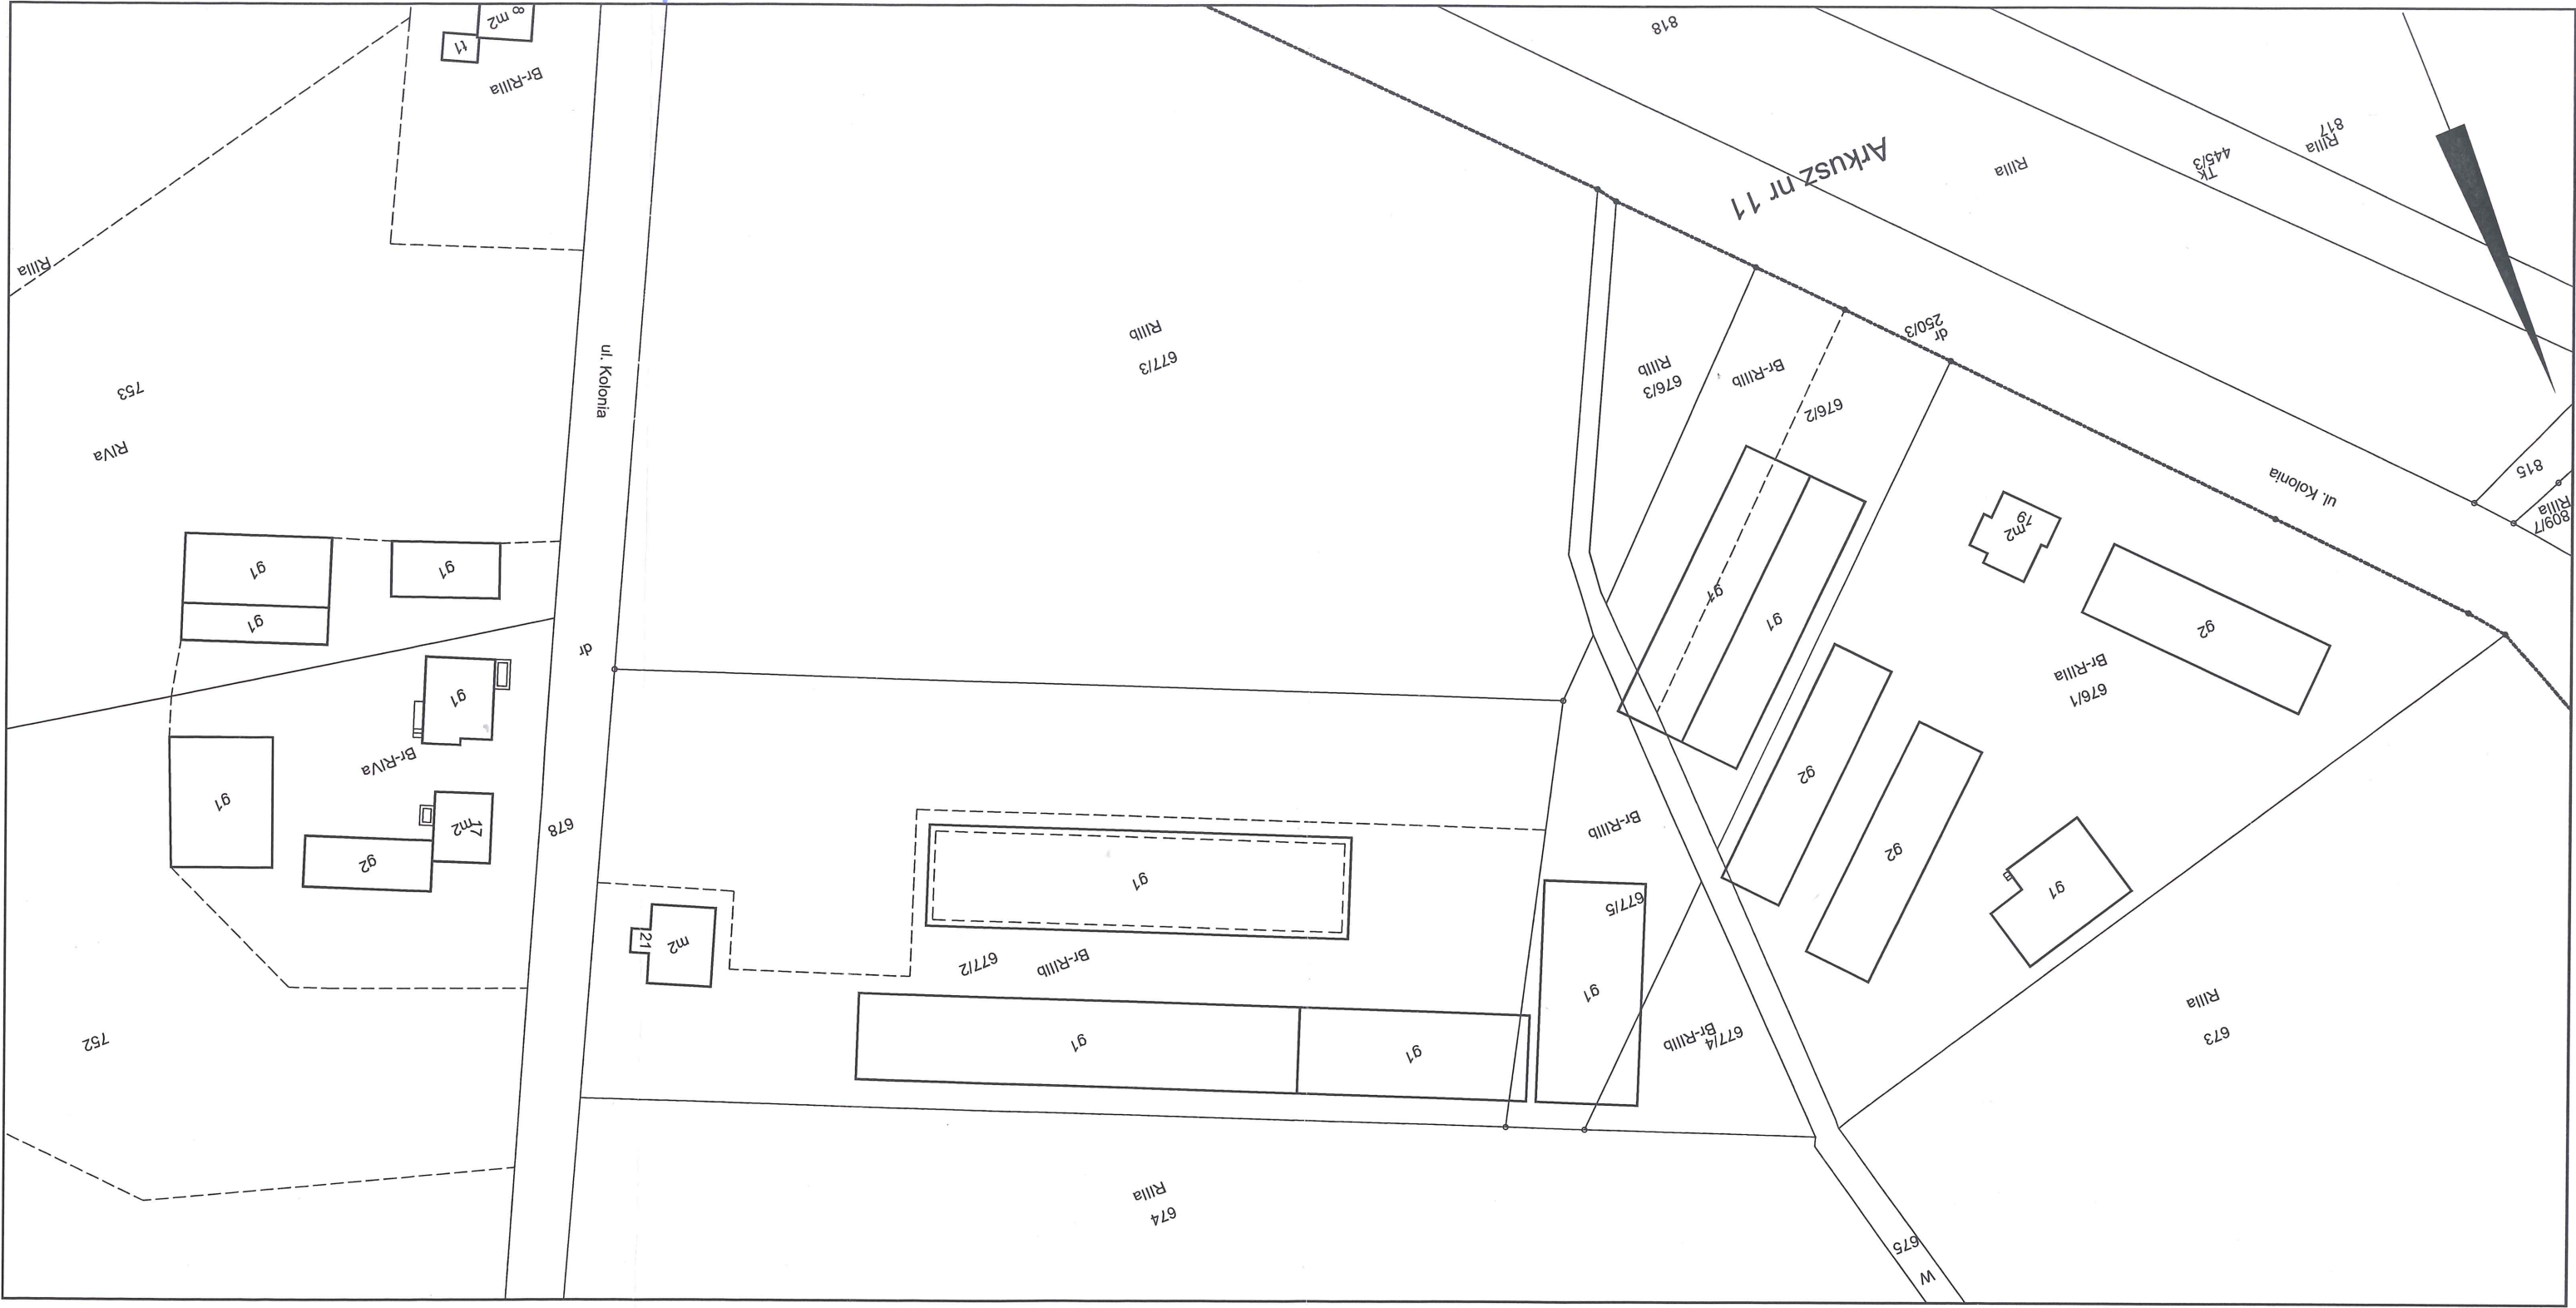

z up. Starosty Gnieźnieńskiego
Damian Kuzniak
p.o. Kierownik Działu
Zasobu Geodezyjnego i Kartograficznego
imię i nazwisko osoby uprawnionej

GK.U.6621.6007.2017
Gniezno, dn. 16-11-2017 r.
Wykonat: Anna Świątek