

Chojnów dnia 27.11.2025r.
(miejscowość i data)

RG.032. 51 .2025
(pieczęć zamawiającego, znak sprawy)

ZAPYTANIE OFERTOWE

1. Zapraszam do złożenia oferty na:

Wykonanie dokumentacji projektowo-kosztorysowej przebudowy dźwigu osobowego w Przychodni Rejonowej w Chojnowie

2. Opis przedmiotu zamówienia:

- a) wykonanie dokumentacji projektowo-kosztorysowej przebudowy dźwigu osobowego w Przychodni Rejonowej w Chojnowie przy ul. Legnickiej 12
- b) w projekcie należy uwzględnić następujące parametry:
 - zmianę napędu z hydraulicznego na elektryczny,
 - ilość przystanków 5,
 - udźwig 800 kg,
- c) przedłożenie Zamawiającemu koncepcji i na jej podstawie opracowanie projektu budowlanego, kosztorysu inwestorskiego, przedmiaru robót i opracowanie informacji do sporządzenia planu BIOZ,
- d) opracowanie specyfikacji technicznej wykonania i odbioru robót budowlanych
- e) przeprowadzenie wszelkich wymaganych prawem procedur w zakresie przedmiotu opracowania wraz z uzyskaniem w imieniu zamawiającego stosownych pozwoleń i uzgodnień,
- f) przedłożenie dokumentacji projektowej w wersji papierowej i elektronicznej wraz z wszystkimi niezbędnymi uzgodnieniami i pozwoleniami,
- g) Projekt należy wykonać zgodnie z obowiązującymi przepisami i normami.

Plan istniejącego szybu windowego stanowi załącznik nr. 3

Przed złożeniem oferty zaleca się oględziny

3. Termin realizacji: do 30.12.2025.r.

4. Opis kryteriów, którymi Zamawiający będzie się kierował przy wyborze oferty wraz z podaniem znaczenia tych kryteriów oraz sposobu oceny ofert:

4.1 Kryteria oceny i ich znaczenie:

1) Cena - 100 % (brutto)

4.2. Sposób dokonania oceny ofert i przydzielenia punktów :

1) Ustalić dla każdej oferty cenę zamówienia (na podstawie złożonej oferty)

2) W celu przydzielania punktów w kryterium „Cena ” należy:

a) ustalić ofertę o najniższej cenie i przydzielić jej najwyższą ilość, tj. 100 punktów;

- b) pozostałym ofertom przydzielić punkty w kryterium „Cena” na podstawie obliczenia udziału procentowego najniższej ceny w stosunku do ceny badanej oferty wg wzoru:

$$\text{ilość punktów za cenę oferty} = \frac{\text{cena najniższa}}{\text{cena badanej oferty}} \times 100$$

- 3) Na podstawie powyższych obliczeń ustalić ofertę najkorzystniejszą (tzn. ofertę o największej ilości punktów).

4.3. Gwarancja min. 60 miesięcy.

5. Miejsce i termin złożenia oferty: Ofertę (wzór stanowi załącznik nr 1) należy dostarczyć w zamkniętej kopercie do sekretariatu Urzędu Miejskiego w Chojnowie, Plac Zamkowy 1, (decyduje data wpływu do urzędu) lub przesłać skan podpisanego formularza na adres poczty elektronicznej um.zamowieniapubl@chojnow.eu w terminie **do dnia 05.12.2025 r. do godz. 10.00.**

Na kopercie lub w tytule maila wpisać „**Wykonanie dokumentacji projektowej przebudowy dźwigu osobowego w Przychodni Rejonowej w Chojnowie**”. Oferty złożone w inny sposób oraz dostarczone po terminie nie będą rozpatrywane

6. Miejsce i termin otwarcia ofert: Urząd Miejski w Chojnowie pl. Zamkowy 1, 59-225 Chojnów 08.12.2025r.

7. Warunki płatności:

- 1) Płatność dokonana będzie jednorazowo po realizacji zamówienia na podstawie wystawionej faktury VAT/rachunku
- 2) Wykonawcy przysługuje za wykonane prace projektowe wynagrodzenie ryczałtowe;
- 3) Płatność za faktury realizowana będzie z zastosowaniem mechanizmu podzielonej płatności;
- 4) Wykonawca oświadcza, że wyraża zgodę na dokonanie przez Zamawiającego płatności w systemie podzielonej płatności;
- 5) Wynagrodzenie płatne będzie przelewem w ciągu 21 dni kalendarzowych od otrzymania faktury na rachunek bankowy Wykonawcy wskazany przez Wykonawcę na fakturze;
- 6) Fakturę należy wystawić na:
Gminę Miejską Chojnów
Pl. Zamkowy 1
59-225 Chojnów
NIP: 694-10-01-727

8. Osoba upoważniona do kontaktu z Wykonawcami: Jarosław Świadkiewicz tel. 765065481
e-mail j.swiadkiewicz@chojnow.eu

9. Sposób przygotowania oferty: ofertę należy sporządzić w formie pisemnej w języku polskim.

Załączniki :

1. Formularz ofertowy
2. Klauzula RODO

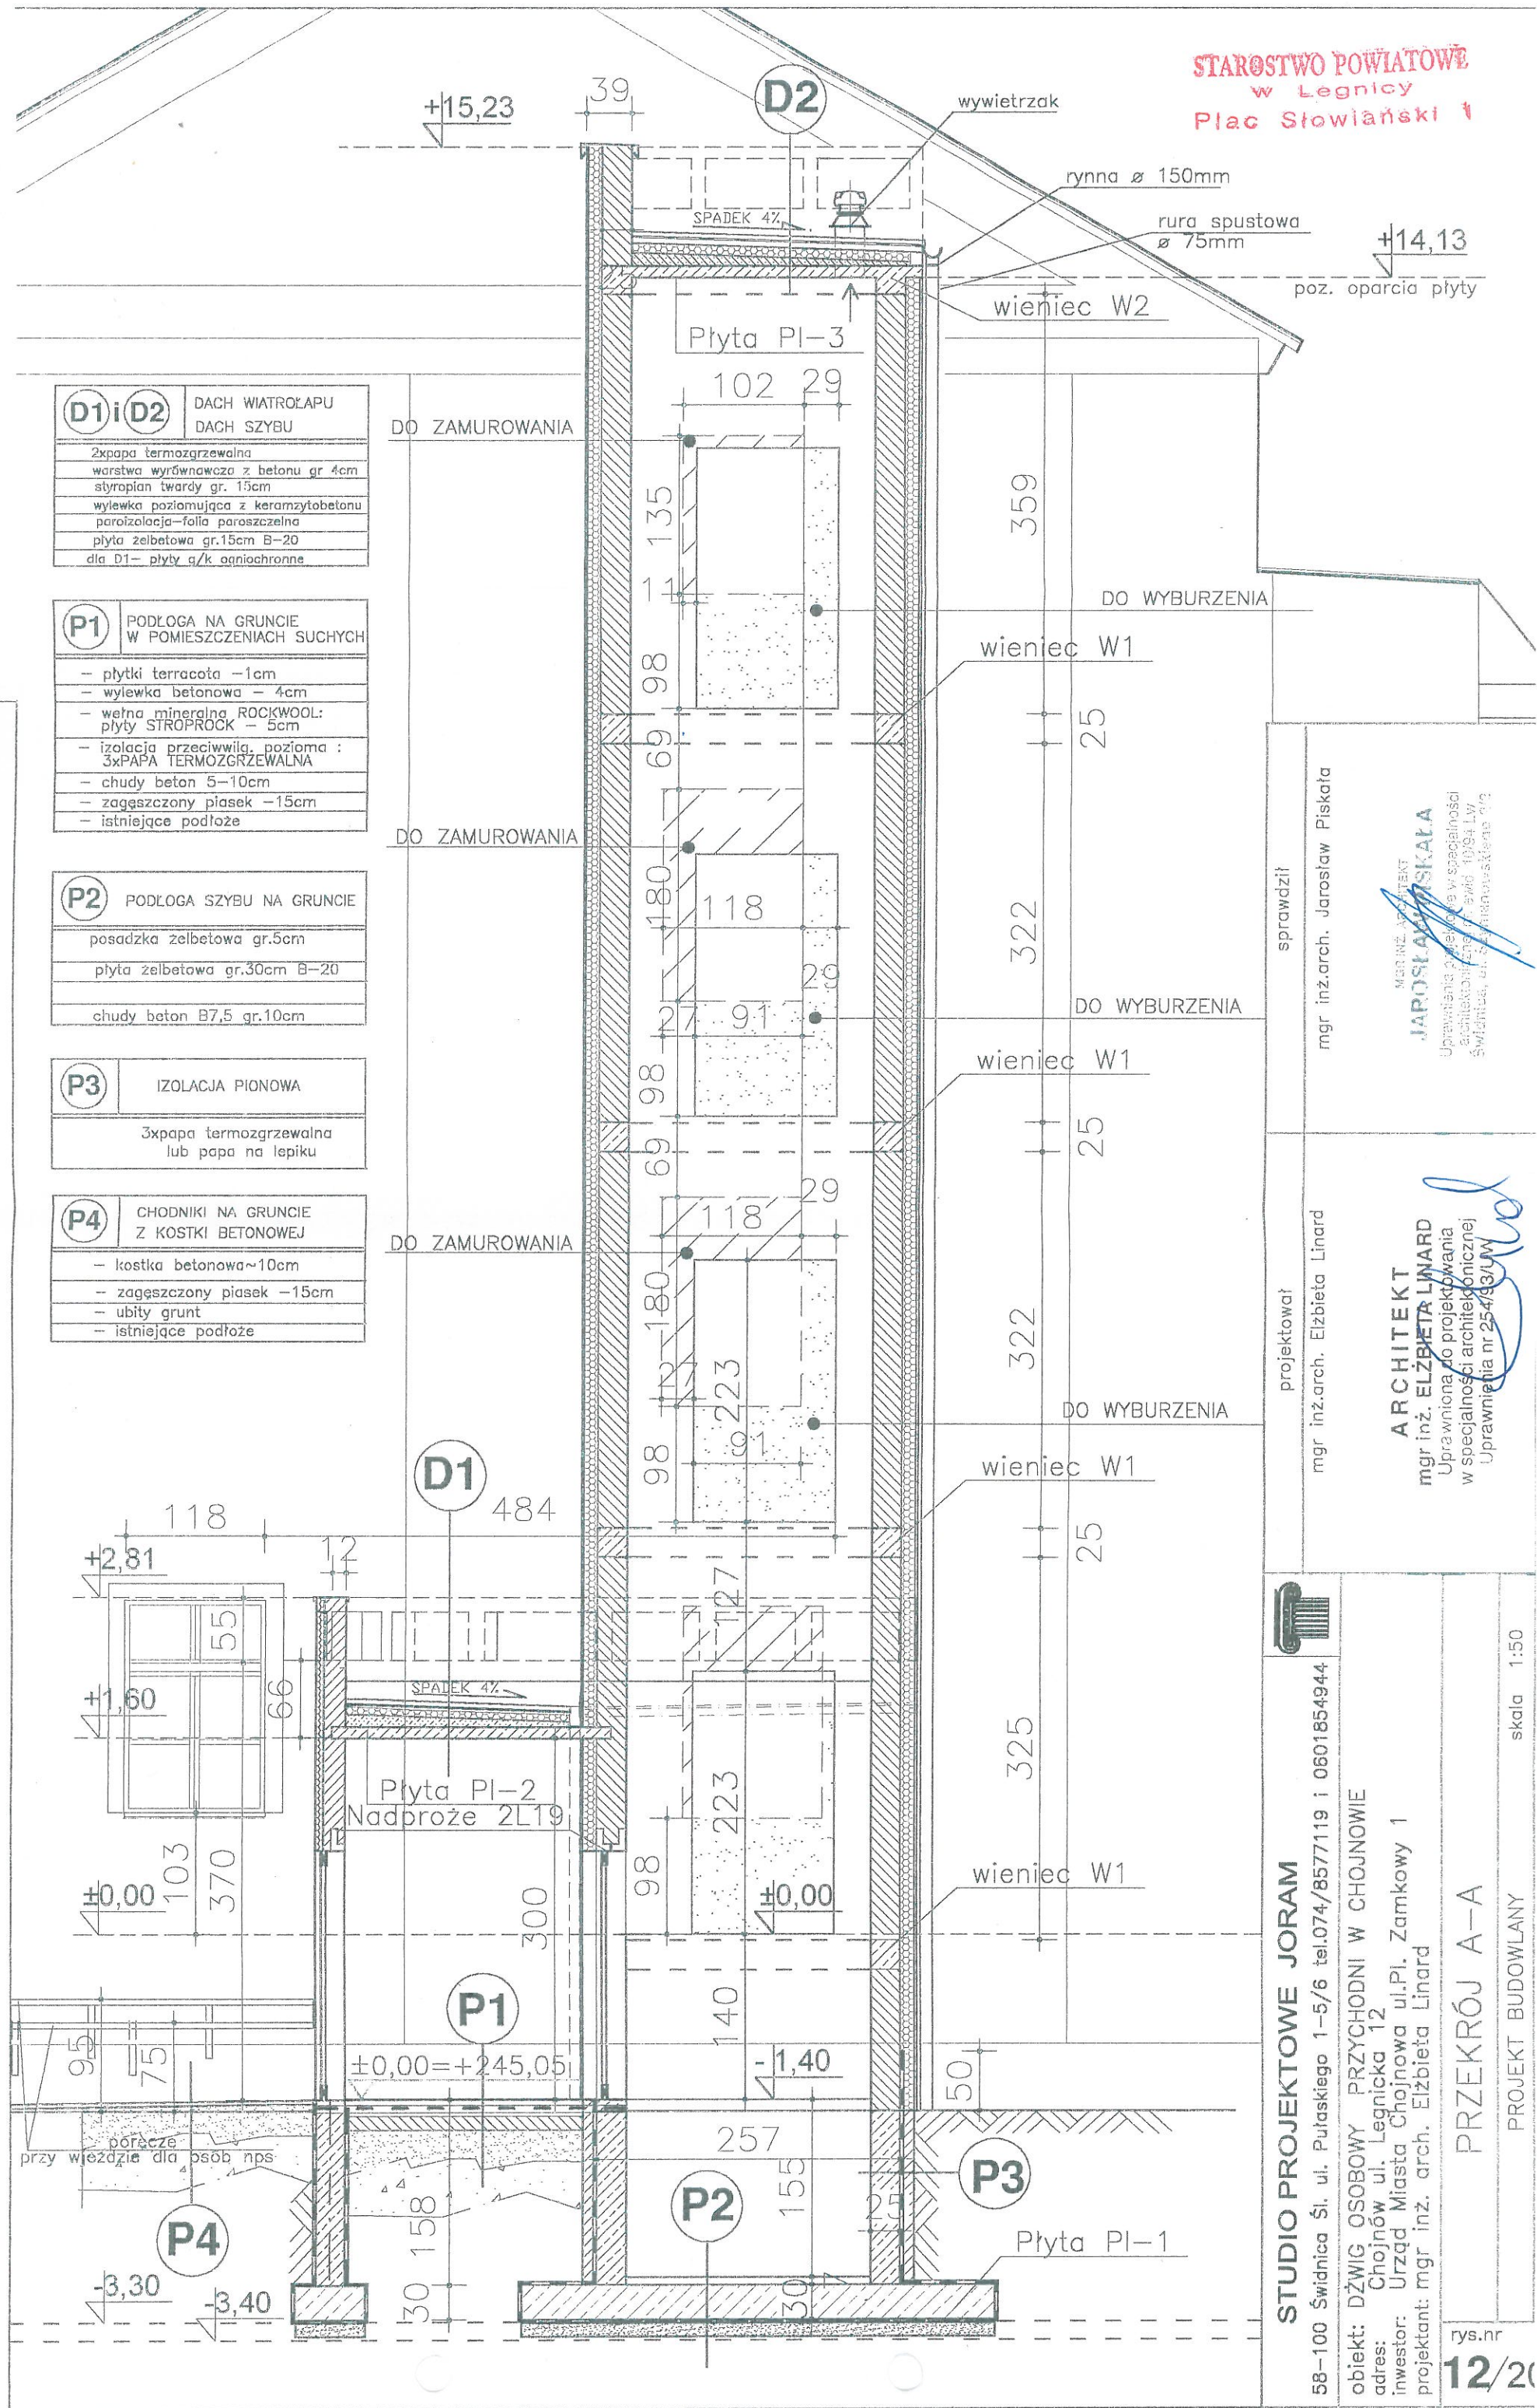

BURMISTRZ
mgr Jan Serkies

OFERTA
na wykonanie dokumentacji projektowej przebudowy dźwigu osobowego w Przychodni
Rejonowej w Chojnowie.

1. Nazwa Wykonawcy.....
2. Adres Wykonawcy.....
3. NIP.....
4. Oferuję wykonanie przedmiotu zamówienia:
Cenę oferty brutto (z uwzględnieniem podatku VAT): złotych
słownie:.....złotych
w tym: podatek VAT wynosizłotych
słownie : złotych
5. Oświadczam, że zapoznałem się z opisem przedmiotu zamówienia i nie wnoszę do niego zastrzeżeń.
6. Potwierdzam termin realizacji zamówienia do dnia
7. Okres gwarancji
8. Wyrażam zgodę na warunki płatności określone w zapytaniu ofertowym.

.....
(Podpis Wykonawcy lub osoby
upoważnionej i pieczęć)

..... dnia



STUDIO PROJEKTOWE JORAM

58-100 Świdnica Śl. ul. Pułaskiego 1-5/6 tel. 074/8577119 i 0601854944

obiekt: DŹWIG OSOBOWY PRZYCHODNI W CHOJNOWIE

adres: Chojnów ul. Legnicka 12

inwestor:
Urząd Miasta Chojnowa ul.PI. Zamkowy 1

projektant: mgr inż. arch. Elżbieta Linard

PRZEKRÓJ A-A

PROJEKT BUDOWLANY

skala 1:50

12/

12/20

ARCHITEKT
mgr inż. ELŻBIETA LINARD

Uprawniona do projektowania
w specjalności architektonicznej
Uprawnienia nr 254/93/UW

Uprawienia nr 254/93/UW

projektować

mgr inż.arch. Elżbieta Linard

sprawdził

mgr inż. arch. Jarosław Piskata


Uprawnienia projektowe w specjalności
architektonicznej nr ewid. 1994/LV
Świdnica, ul. Świdnicka 9/2

