


STAROSTA LIPNOWSKI

województwo kujawsko-pomorskie
Powiat lipnowski
Jednostka ewidencyjna: 040806_2 Lipno
Obręb: 0012 Jastrzębie
Działka nr: 207/39

MAPA ZASADNICZA Skala 1:4000

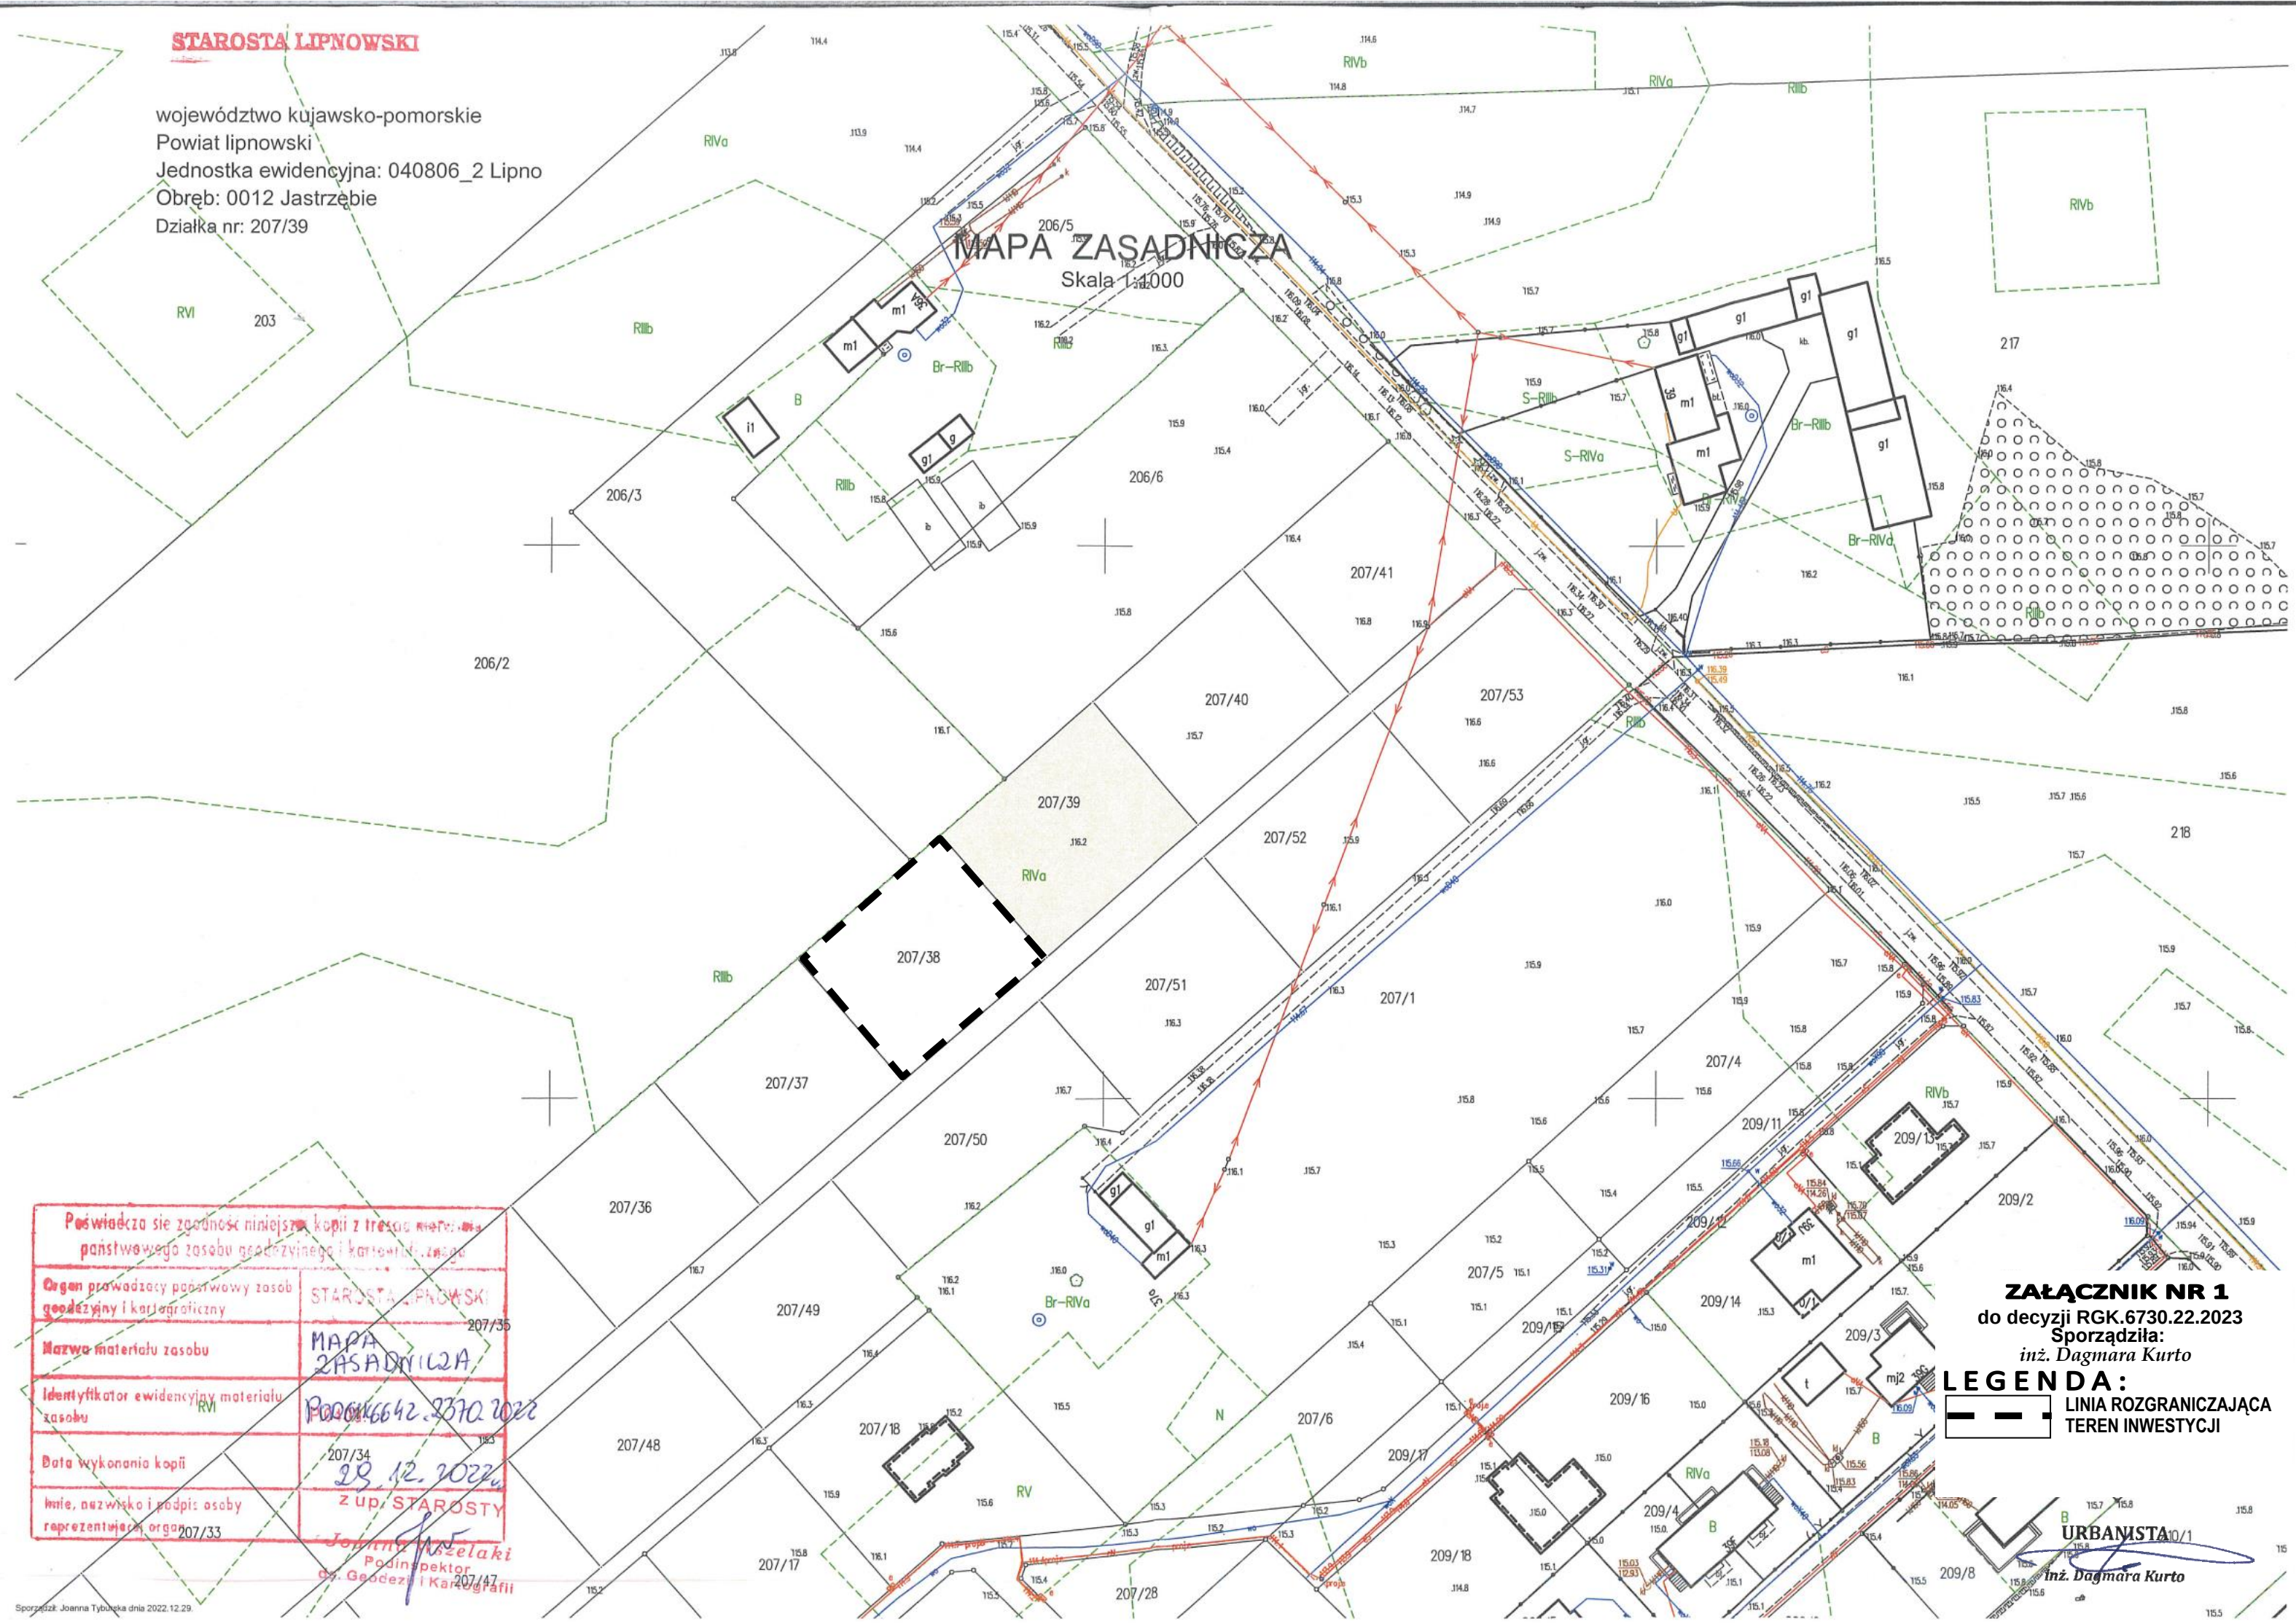

Pozwiera się zaopiniować niniejszą kopię z treści materiału państwowego zasobu geodezyjnego i kartograficznego	
Organ prowadzący państwowy zasob geodezyjny i kartograficzny	STAROSTA LIPNOWSKI
Nazwa materiału zasobu	MAPA ZASADNICZA
Identyfikator ewidencyjny materiału zasobu	040806_2_207/39
Data wykonania kopii	29.12.2022
Imię, nazwisko i podpis osoby reprezentującej organ	z up. STAROSTY

ZAŁĄCZNIK NR 1
do decyzji RGK.6730.22.2023
Sporządziła:
inż. Dagmara Kurto
LEGENDA:
— LINIA ROZGRANICZAJĄCA
— TEREN INWESTYCJI

URBANISTA
inż. Dagmara Kurto

STAROSTA LIPNOWSKI

województwo kujawsko-pomorskie
Powiat lipnowski
Jednostka ewidencyjna: 040806_2 Lipno
Obręb: 0012 Jastrzębie
Działka nr: 207/39

MAPA ZASADNICZA

Skala 1:4000

ANALIZA ZAŁĄCZNIK NR 2a

do decyzji RGK.6730.22.2023

Sporządziła:

inż. Dagmara Kurto

LEGENDA:

	LINIA ROZGRANICZAJĄCA
	TEREN INWESTYCJI
	OBSZAR OBJĘTY ANALIZĄ
	OBOWIĄZUJĄCA
	LINIA ZABUDOWY
	NIEPRZEKRACZALNA
	ISTNIEJĄCA ZABUDOWA
	DROGA PUBLICZNA
	GMINNA
	KD - G
	MN
	Istniejąca zabudowa
	mieszkalniowa jednorodzinna

URBANISTA 10/1

inż. Dagmara Kurto

Potwierdza się zgodność niniejszej kopii z treścią materiału państwowego zasobu geodezyjnego i kartograficznego	
Organ prowadzący państwowy zasob geodezyjny i kartograficzny	STAROSTA LIPNOWSKI
Nazwa materiału zasobu	MAPA ZASADNICZA
Identyfikator ewidencyjny materiału zasobu	04080642.2370.2022
Data wykonania kopii	28.12.2022
Imię, nazwisko i podpis osoby reprezentującej organ	Z up. STAROSTY
	Joanna Tybulecka
	Podinspektor
	Of. Geodezji i Kartografii