



SEGMENT STAŁY OGRODZENIA

skala 1:50


TYP A - ETAP II - NIE OBJĘTY POSTĘPOWANIEM

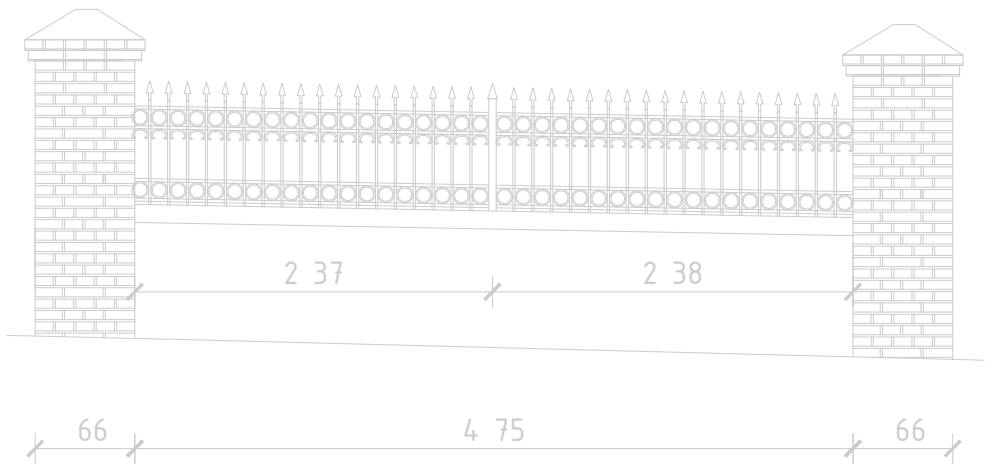


TYP B - ETAP II - NIE OBJĘTY POSTĘPOWANIEM

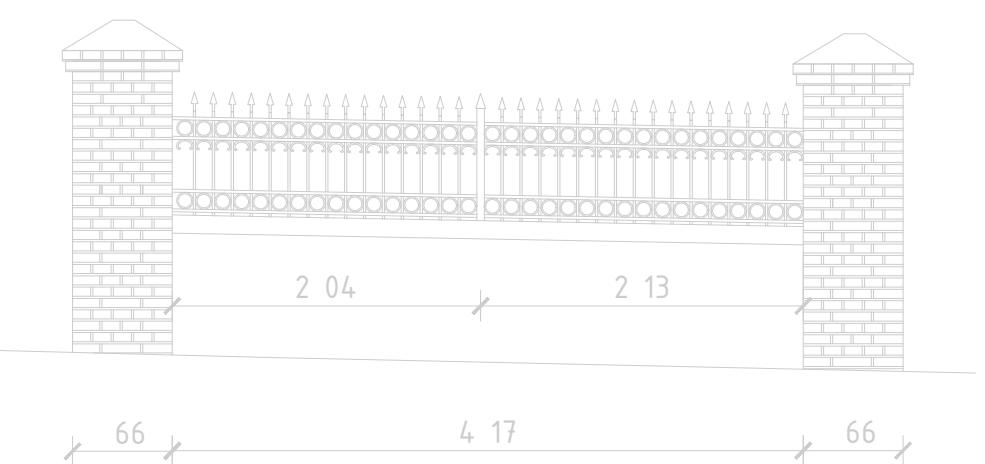


TYP C

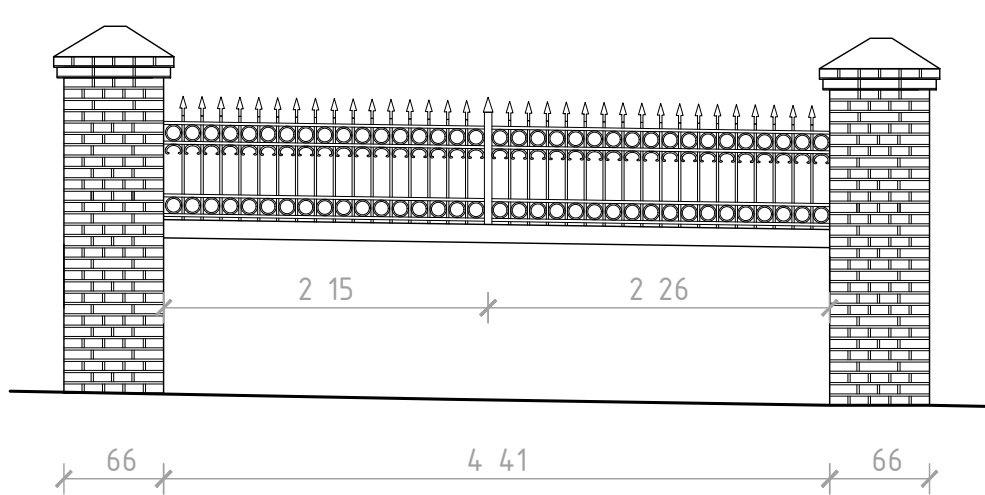


TYP D

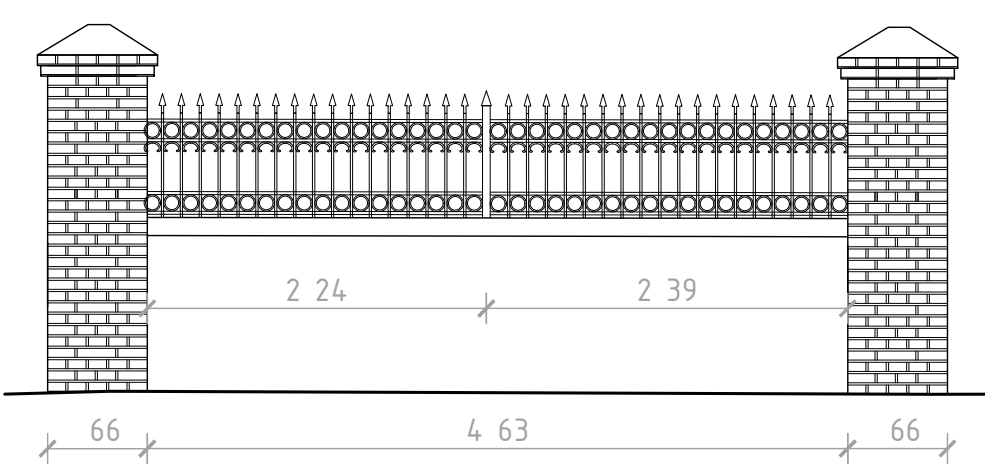

TYP E

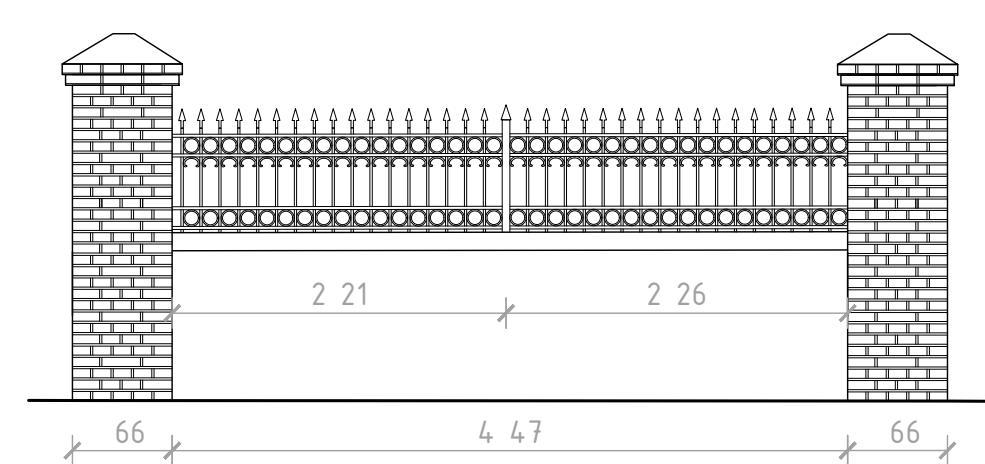


TYP F

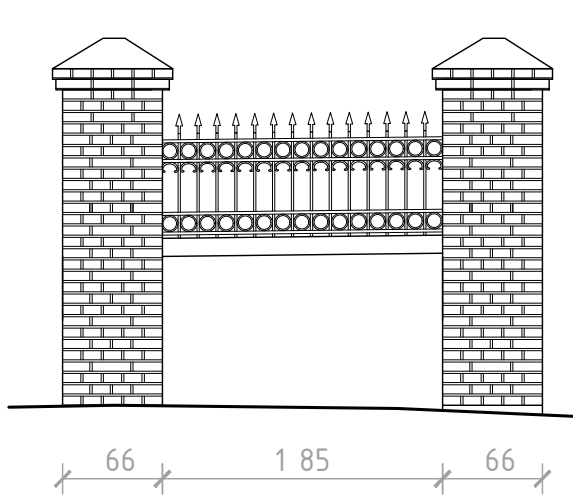


SŁUPEK MUROWANY

skala 1:50

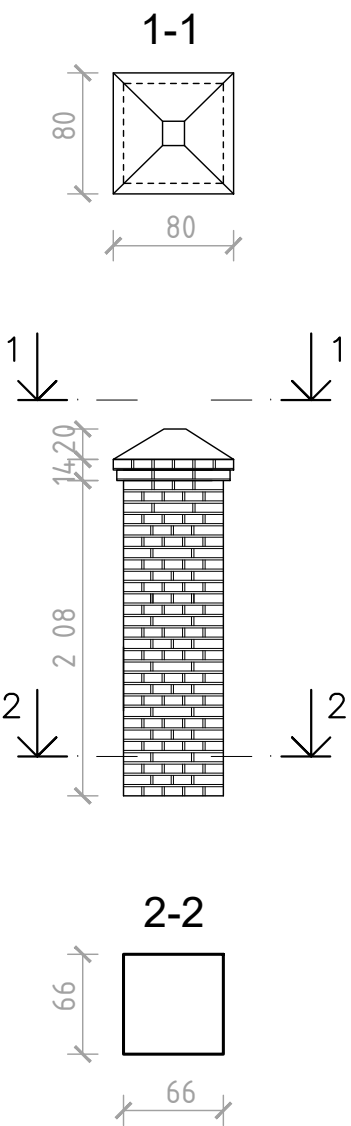


OPRACOWANIE:		
PROJEKT ARCHITEKTONICZNO-BUDOWLANY OGRODZENIA KOŚCIOŁA ŚW. JANA CHRZCICIELA W BUCZKU		
ADRES:		
ul. Parkowa 2, 98-113 Buczek (dz. ew. nr: 787/1, 794/3)		
INWESTOR:		
Parafia pw. św. Jana Chrzciciela w Buczku 98-113 Buczek, ul. Parkowa 2		
JEDNOSTKA PROJEKTOWA:		
ARCHITEKT Piotr Dankowski ul. Urzędnicza 47 lok. 49, 91-304 Łódź pracownia@dankowski.com.pl tel.: 600364446		
REWIZJA	RYS:	DATA
0	DETAL - SEGMENT STAŁY OGRODZENIA	IX 2024
ZAKRES	PROJEKTANT: mgr inż. arch. Piotr Dankowski	NR UPRAWNIEN BUDOWLANYCH: 51/LOOKK/2010
PAB	SPRAWDZAJĄCY: mgr inż. arch. Wojciech Szygendowski	NR UPRAWNIEN BUDOWLANYCH: 304/86/WŁ
BRANZA	OPRACOWANIE: mgr inż. arch. Inez Laskus	NR RYS.
A		A.03

BRAMA GŁÓWNA
skala 1:50

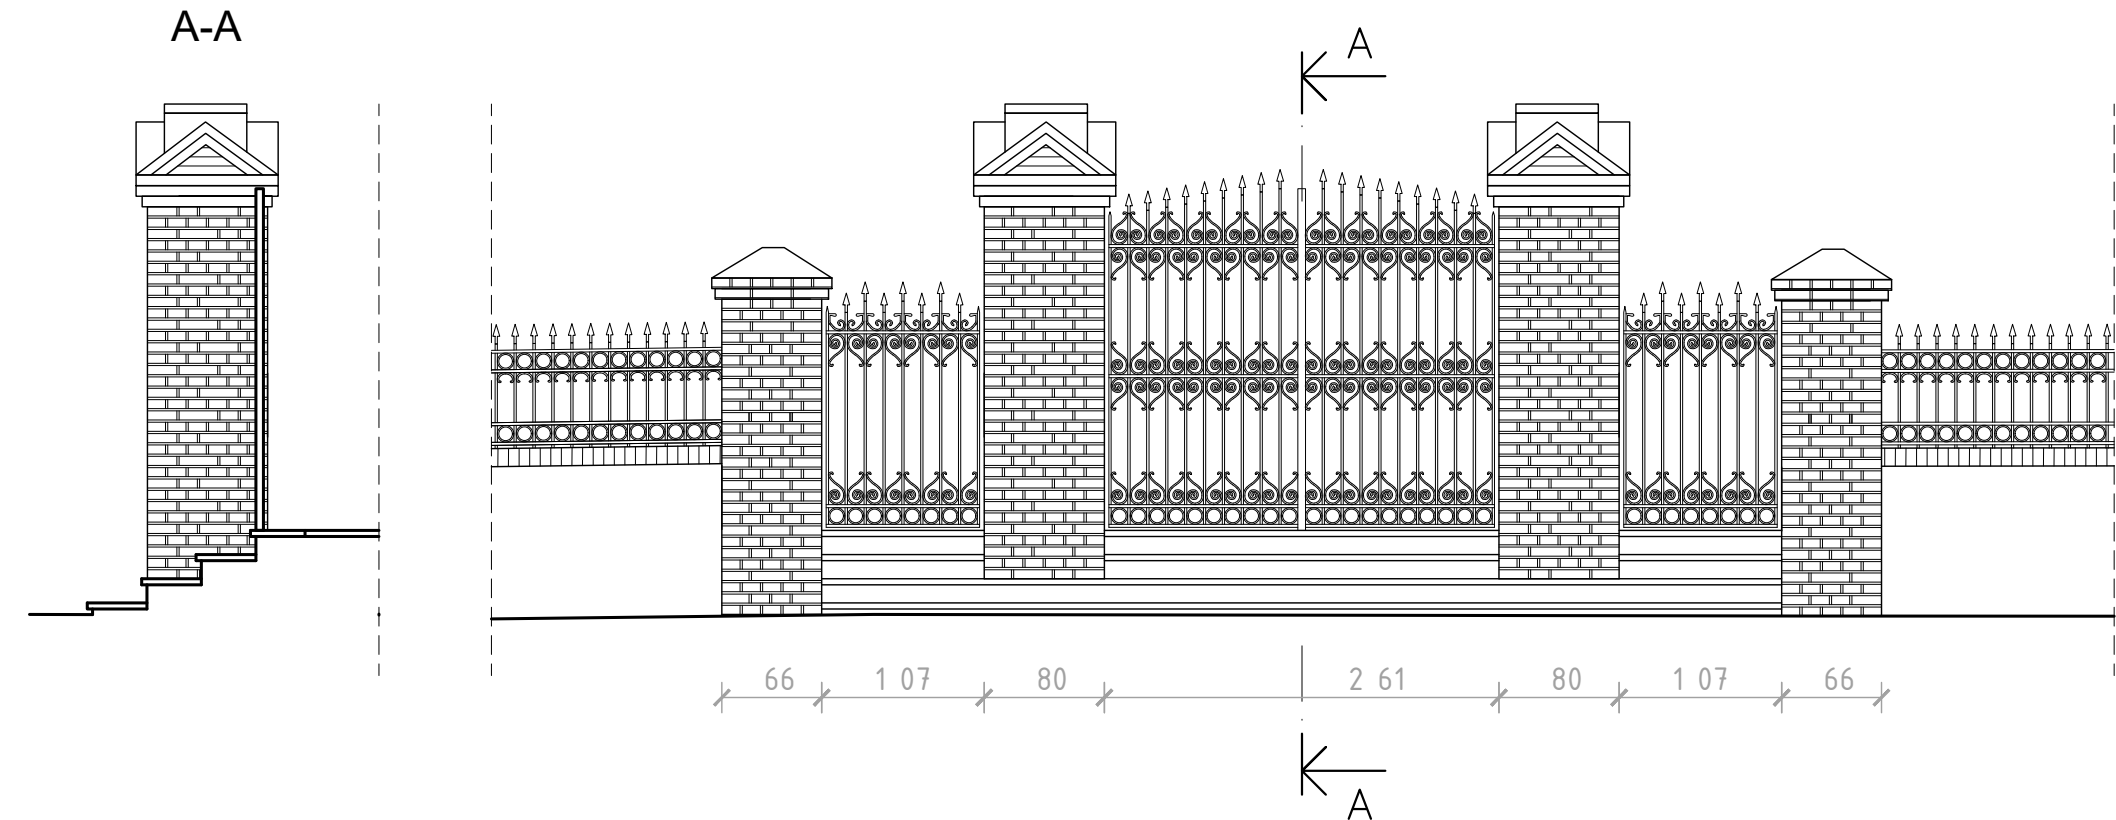


SŁUPEK MUROWANY
skala 1:50

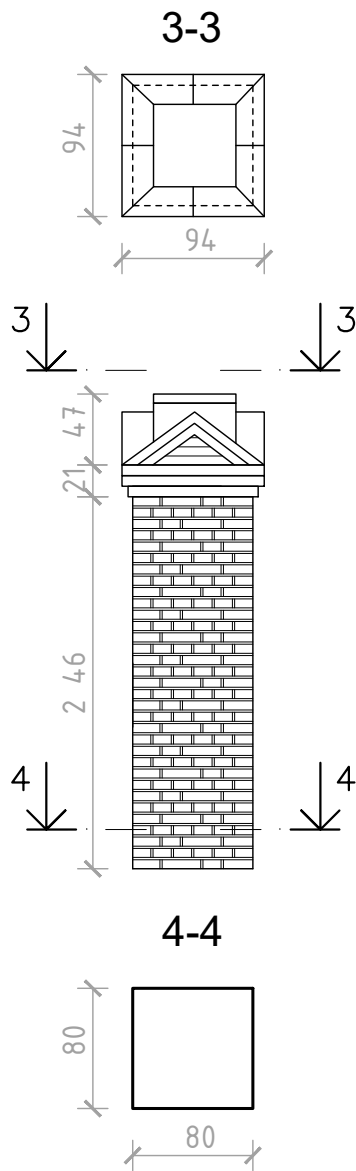


OPRACOWANIE: PROJEKT ARCHITEKTONICZNO-BUDOWLANY OGRODZENIA KOŚCIOŁA ŚW. JANA CHRZCIECIA W BUCZKU		
ADRES: ul. Parkowa 2, 98-113 Buczek (dz. ew. nr: 787/1, 794/3)		
INWESTOR: Parafia pw. św. Jana Chrzciciela w Buczku 98-113 Buczek, ul. Parkowa 2		
JEDNOSTKA PROJEKTOWA:  ARCHITEKT Piotr Dankowski ul. Urzędnicza 47 lok. 49, 91-304 Łódź pracownia@dankowski.com.pl tel.: 600364446		
REWIZJA 0	RYS: DETAL - BRAMA GŁÓWNA	DATA IX 2024
ZAKRES PAB	PROJEKTANT: mgr inż. arch. Piotr Dankowski NR UPRAWNIEN BUDOWLANYCH: 51/LOOKK/2010	SKALA 1:50
BRANZA A	SPRAWDZAJĄCY: mgr inż. arch. Wojciech Szygendski NR UPRAWNIEN BUDOWLANYCH: 304/86/WŁ OPRACOWANIE: mgr inż. arch. Inez Laskus	NR RYS. A.04


BRAMA WJAZDOWA - PÓŁNOCNA - ETAP II - NIE OBJĘTY POSTĘPOWANIEM
skala 1:50

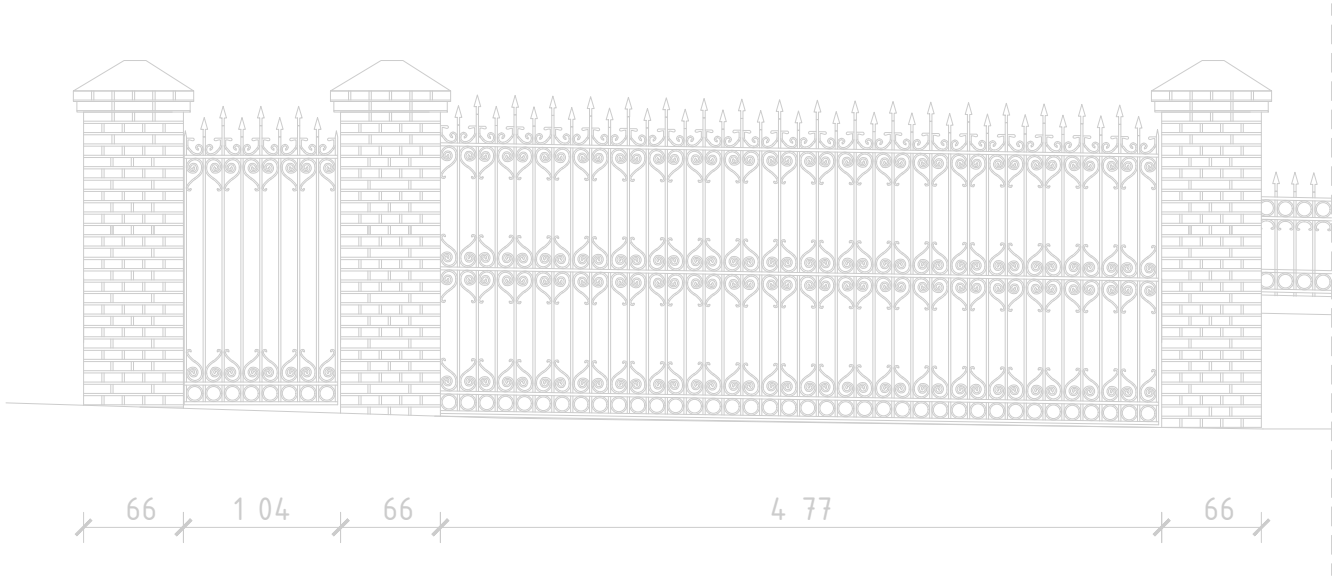

BRAMA WJAZDOWA - ZACHODNIA
skala 1:50

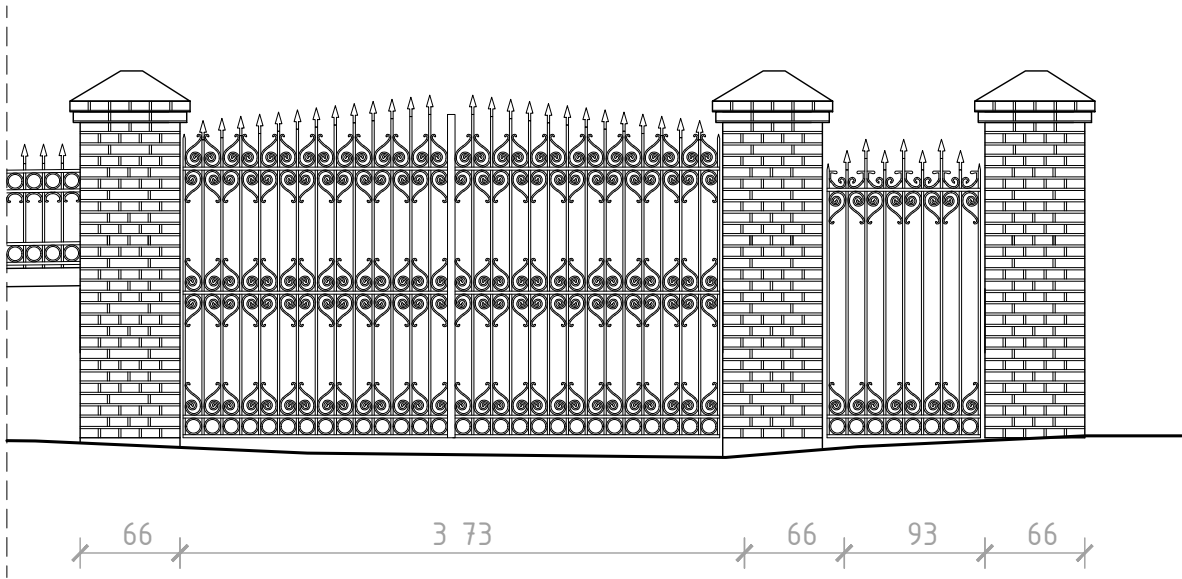

FURTKA - PÓŁNOCNA
skala 1:50

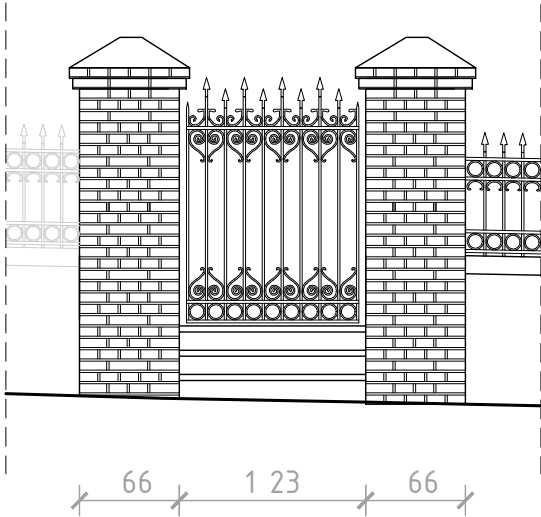

OPRACOWANIE: PROJEKT ARCHITEKTONICZNO-BUDOWLANY OGRODZENIA KOŚCIOŁA ŚW. JANA CHRZCICIELA W BUCZKU			
ADRES:		ul. Parkowa 2, 98-113 Buczek (dz. ew. nr: 787/1, 794/3)	
INWESTOR:		Parafia pw. św. Jana Chrzciciela w Buczku 98-113 Buczek, ul. Parkowa 2	
JEDNOSTKA PROJEKTOWA:		 ARCHITEKT Piotr Dankowski ul. Urzędnicza 47 lok. 49, 91-304 Łódź pracownia@dankowski.com.pl tel.: 600364446	
REWIZJA 0	RYS:	DETAL - BRAMY WJAZDOWE, FURTKI	DATA IX 2024
ZAKRES PAB	PROJEKTANT: mgr inż. arch. Piotr Dankowski	NR UPRAWNIEŃ BUDOWLANYCH: 51/LOOKK/2010	SKALA 1:50
	SPRAWDZAJĄCY: mgr inż. arch. Wojciech Szygendowski	NR UPRAWNIEŃ BUDOWLANYCH: 304/86/WŁ	
BRANZA A	OPRACOWANIE: mgr inż. arch. Inez Laskus		NR RYS. A.05